


Schnitt B-B

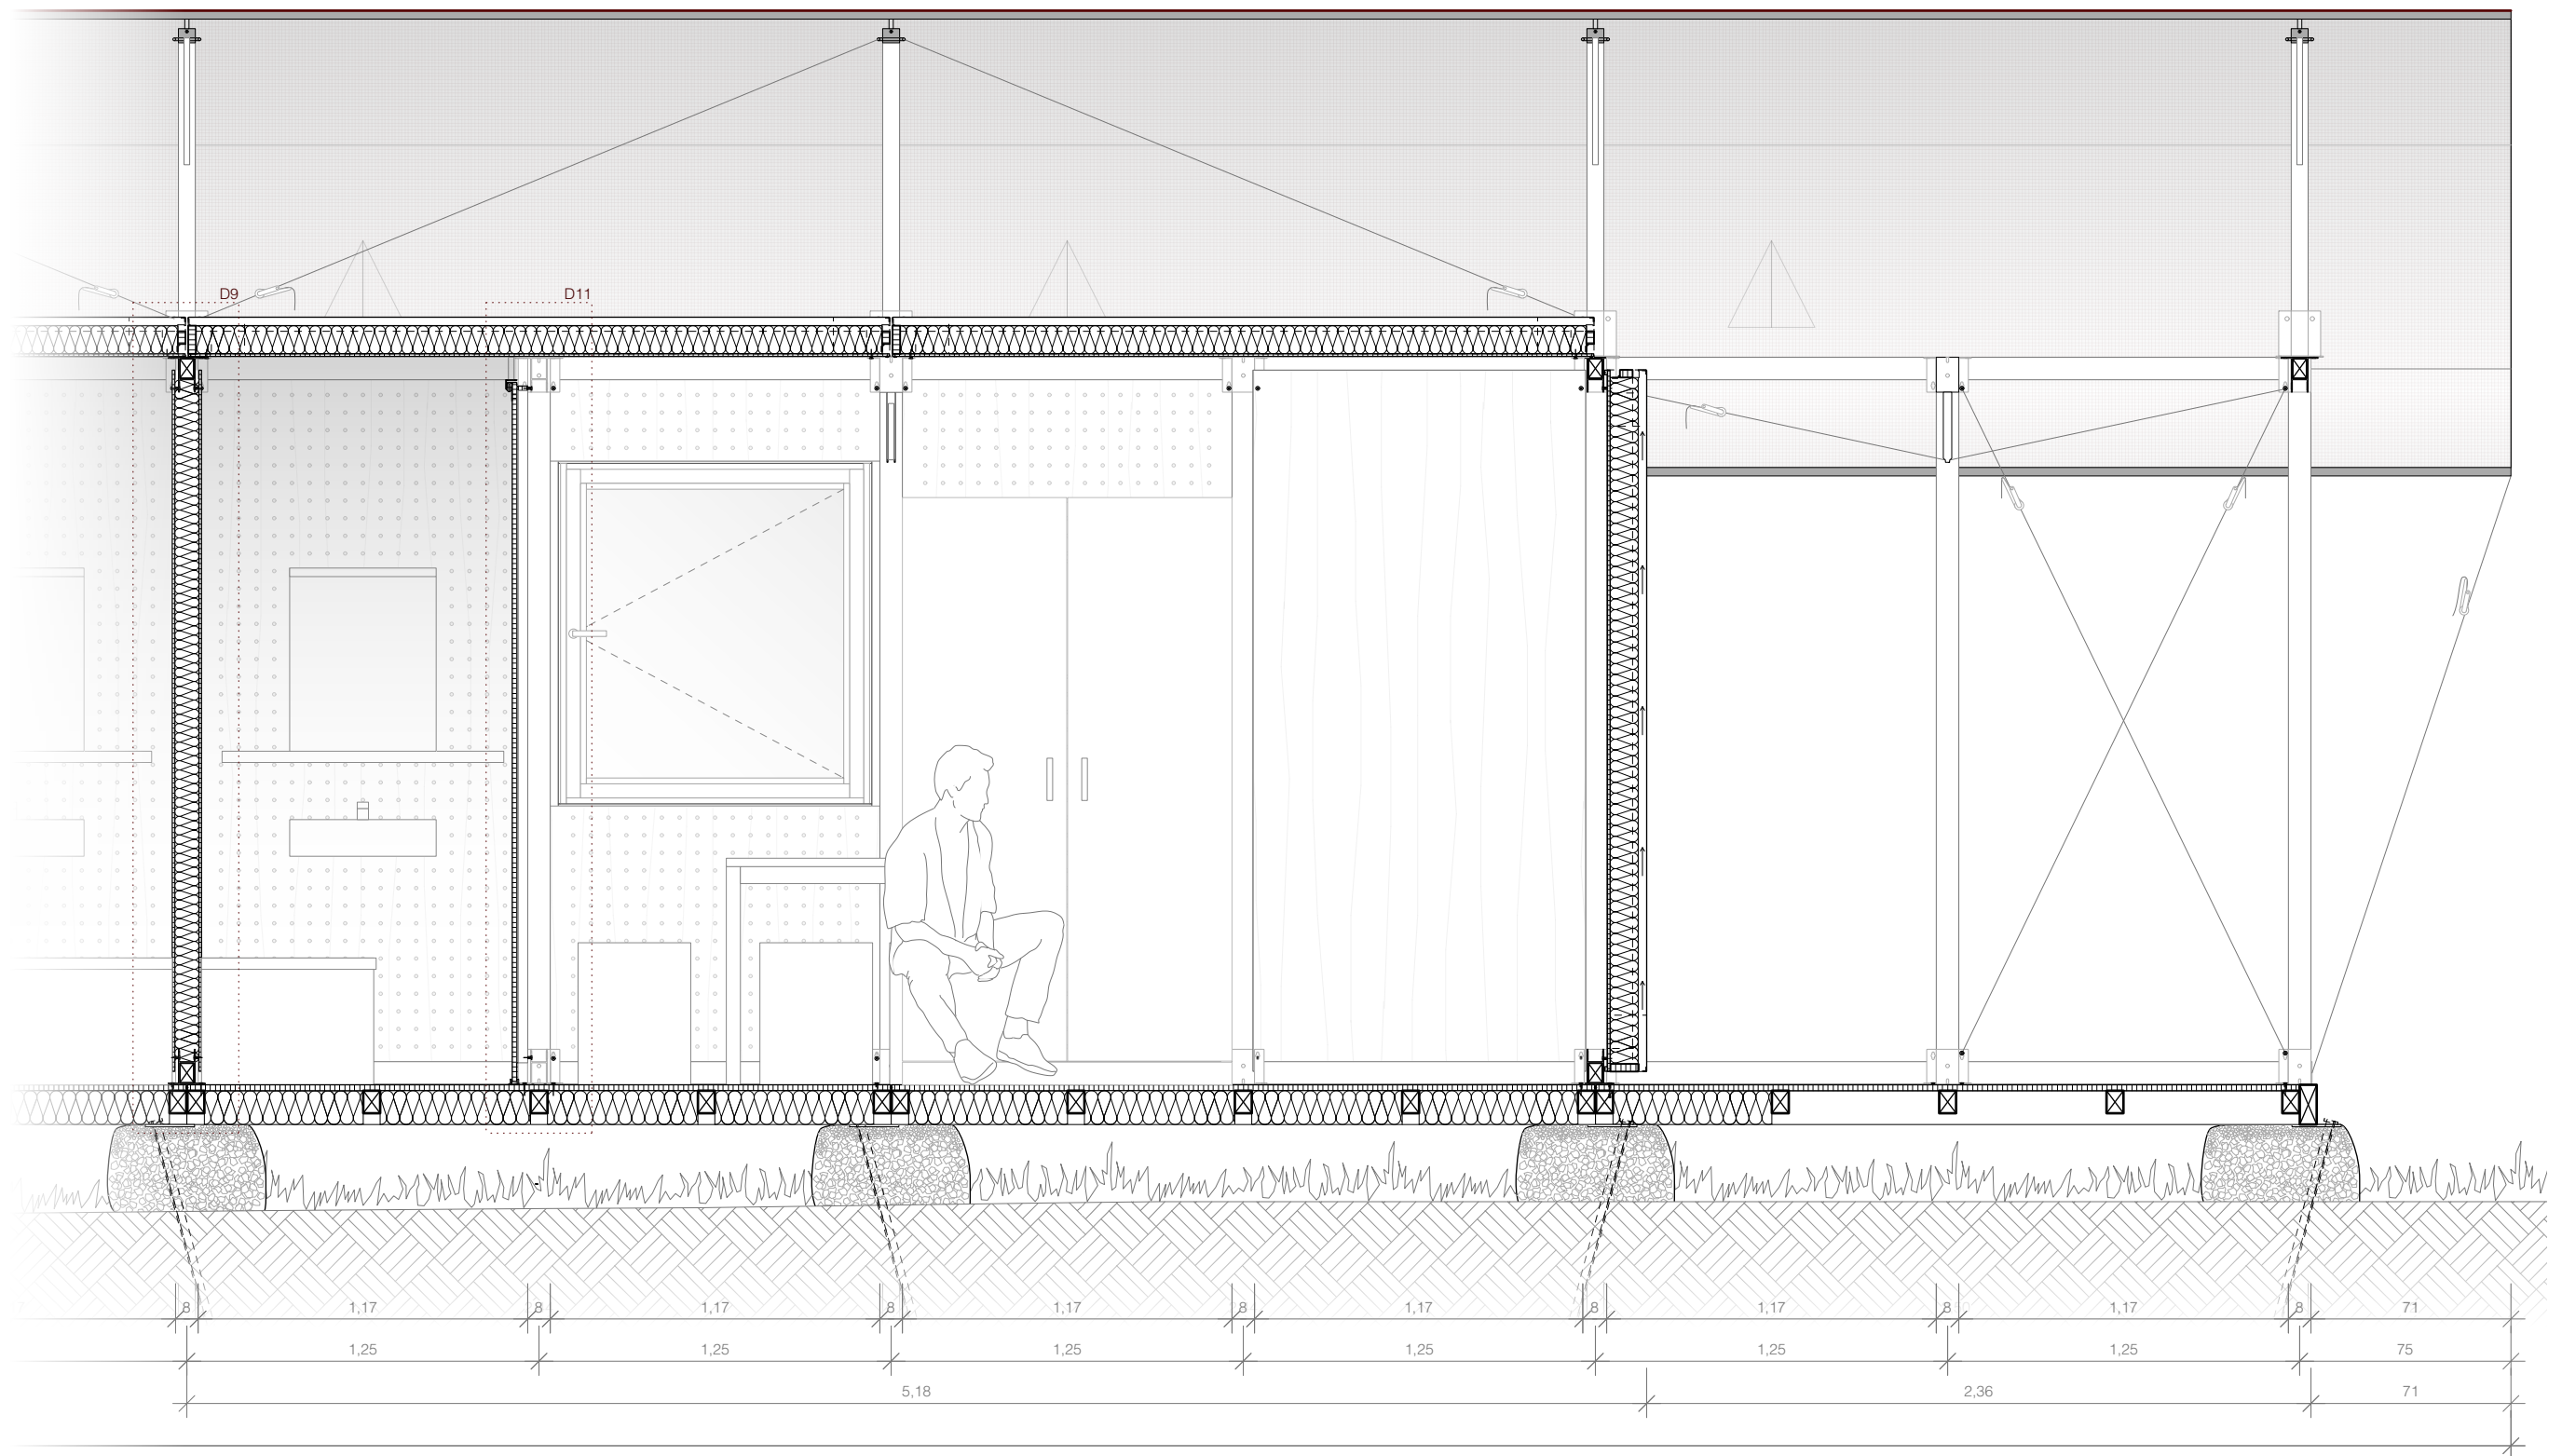

M 1:25