




Ansicht WEST

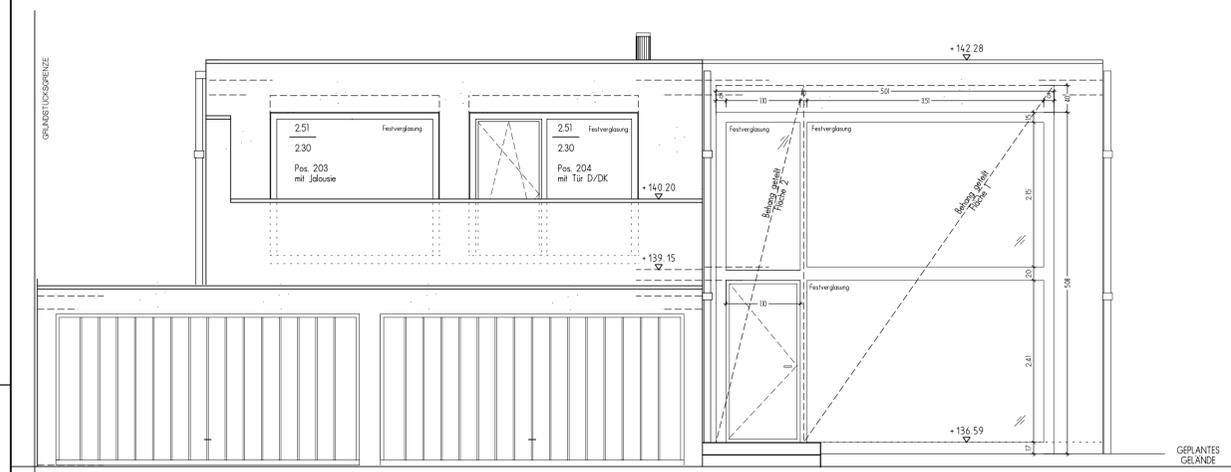

Ansicht SÜD

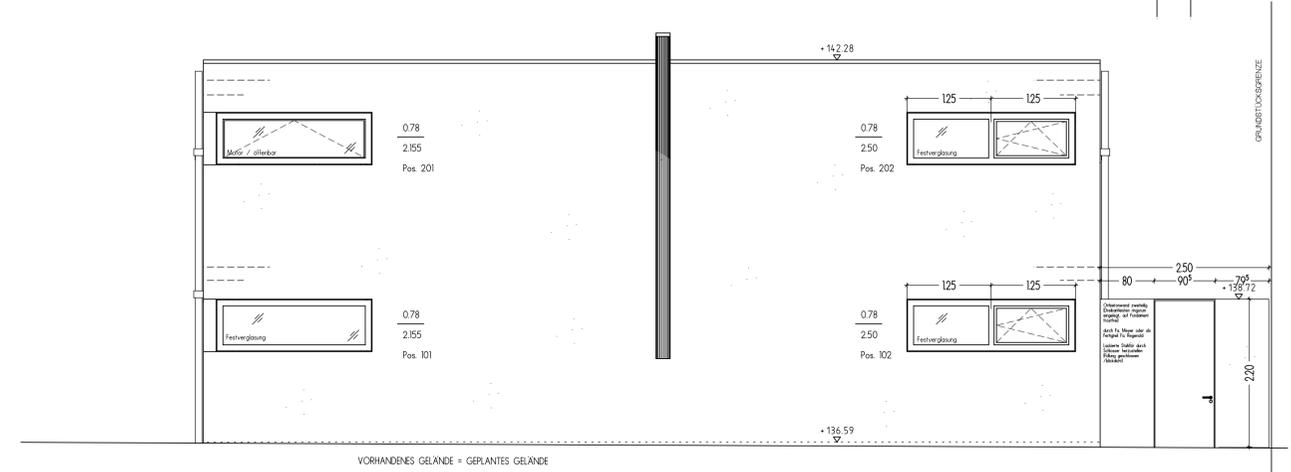

Ansicht NORD

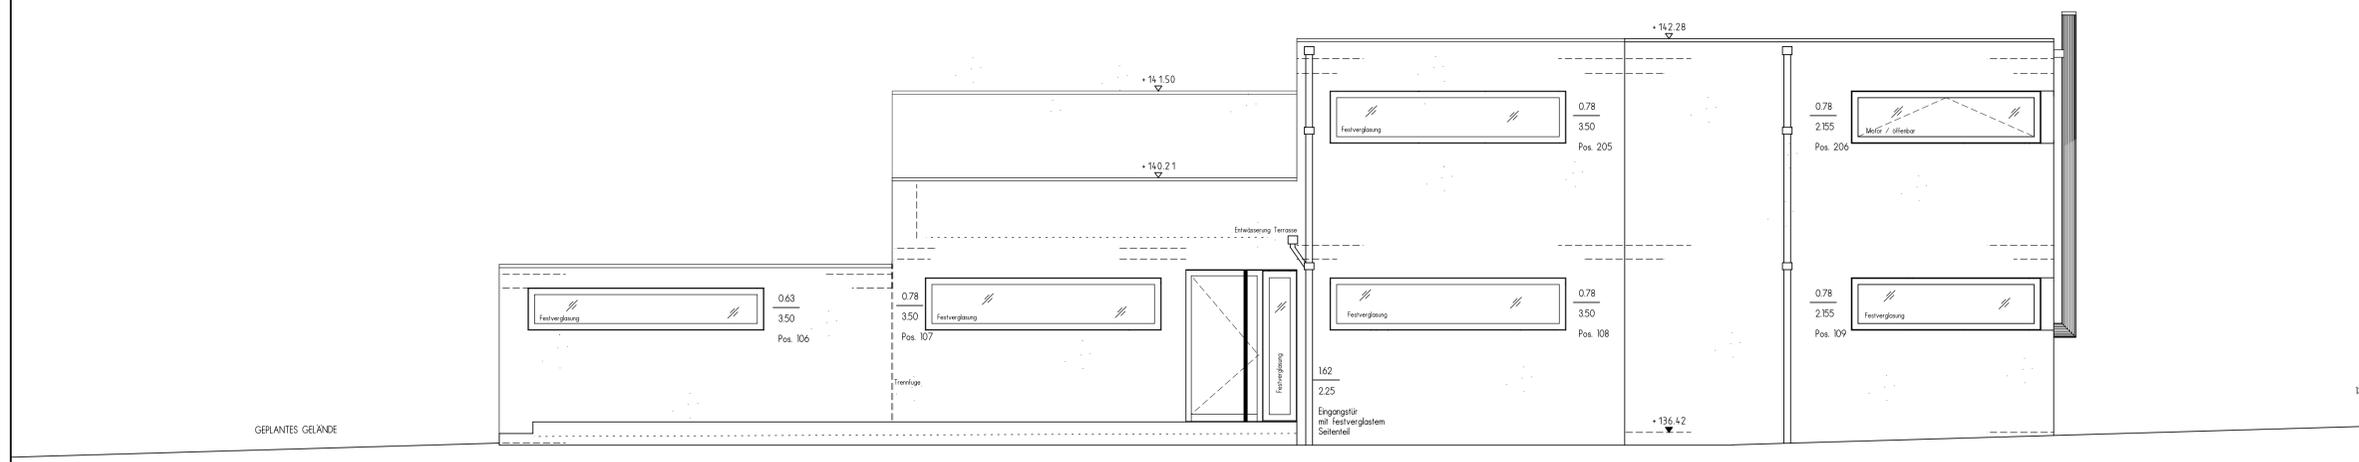

Ansicht OST

Neubau Wohnhaus und Garage Isabelle und Martin Ott 77694 Kehl, Heßlochstraße Flurst.nr. 70/5	5
Ansichten	1:50
STRAUB ARCHITEKTEN Bühler Str. 24 77880 Sasbach info@STRAUBArchitekten.de Tel. 07841 / 7027-70 Fax. 07841 / 7027-60	21.11.2012 J. Dietzel

Datum	Änderungen	Bearbeiter
18.10.12	Panoramfenster entschieden, Maße ergänzt	J. Dietzel
25.10.12	Höhe Garage angepasst, Fenster geändert	J. Dietzel
21.11.12	Ausbildung der Tür zur Nordseite überarbeitet	J. Dietzel