


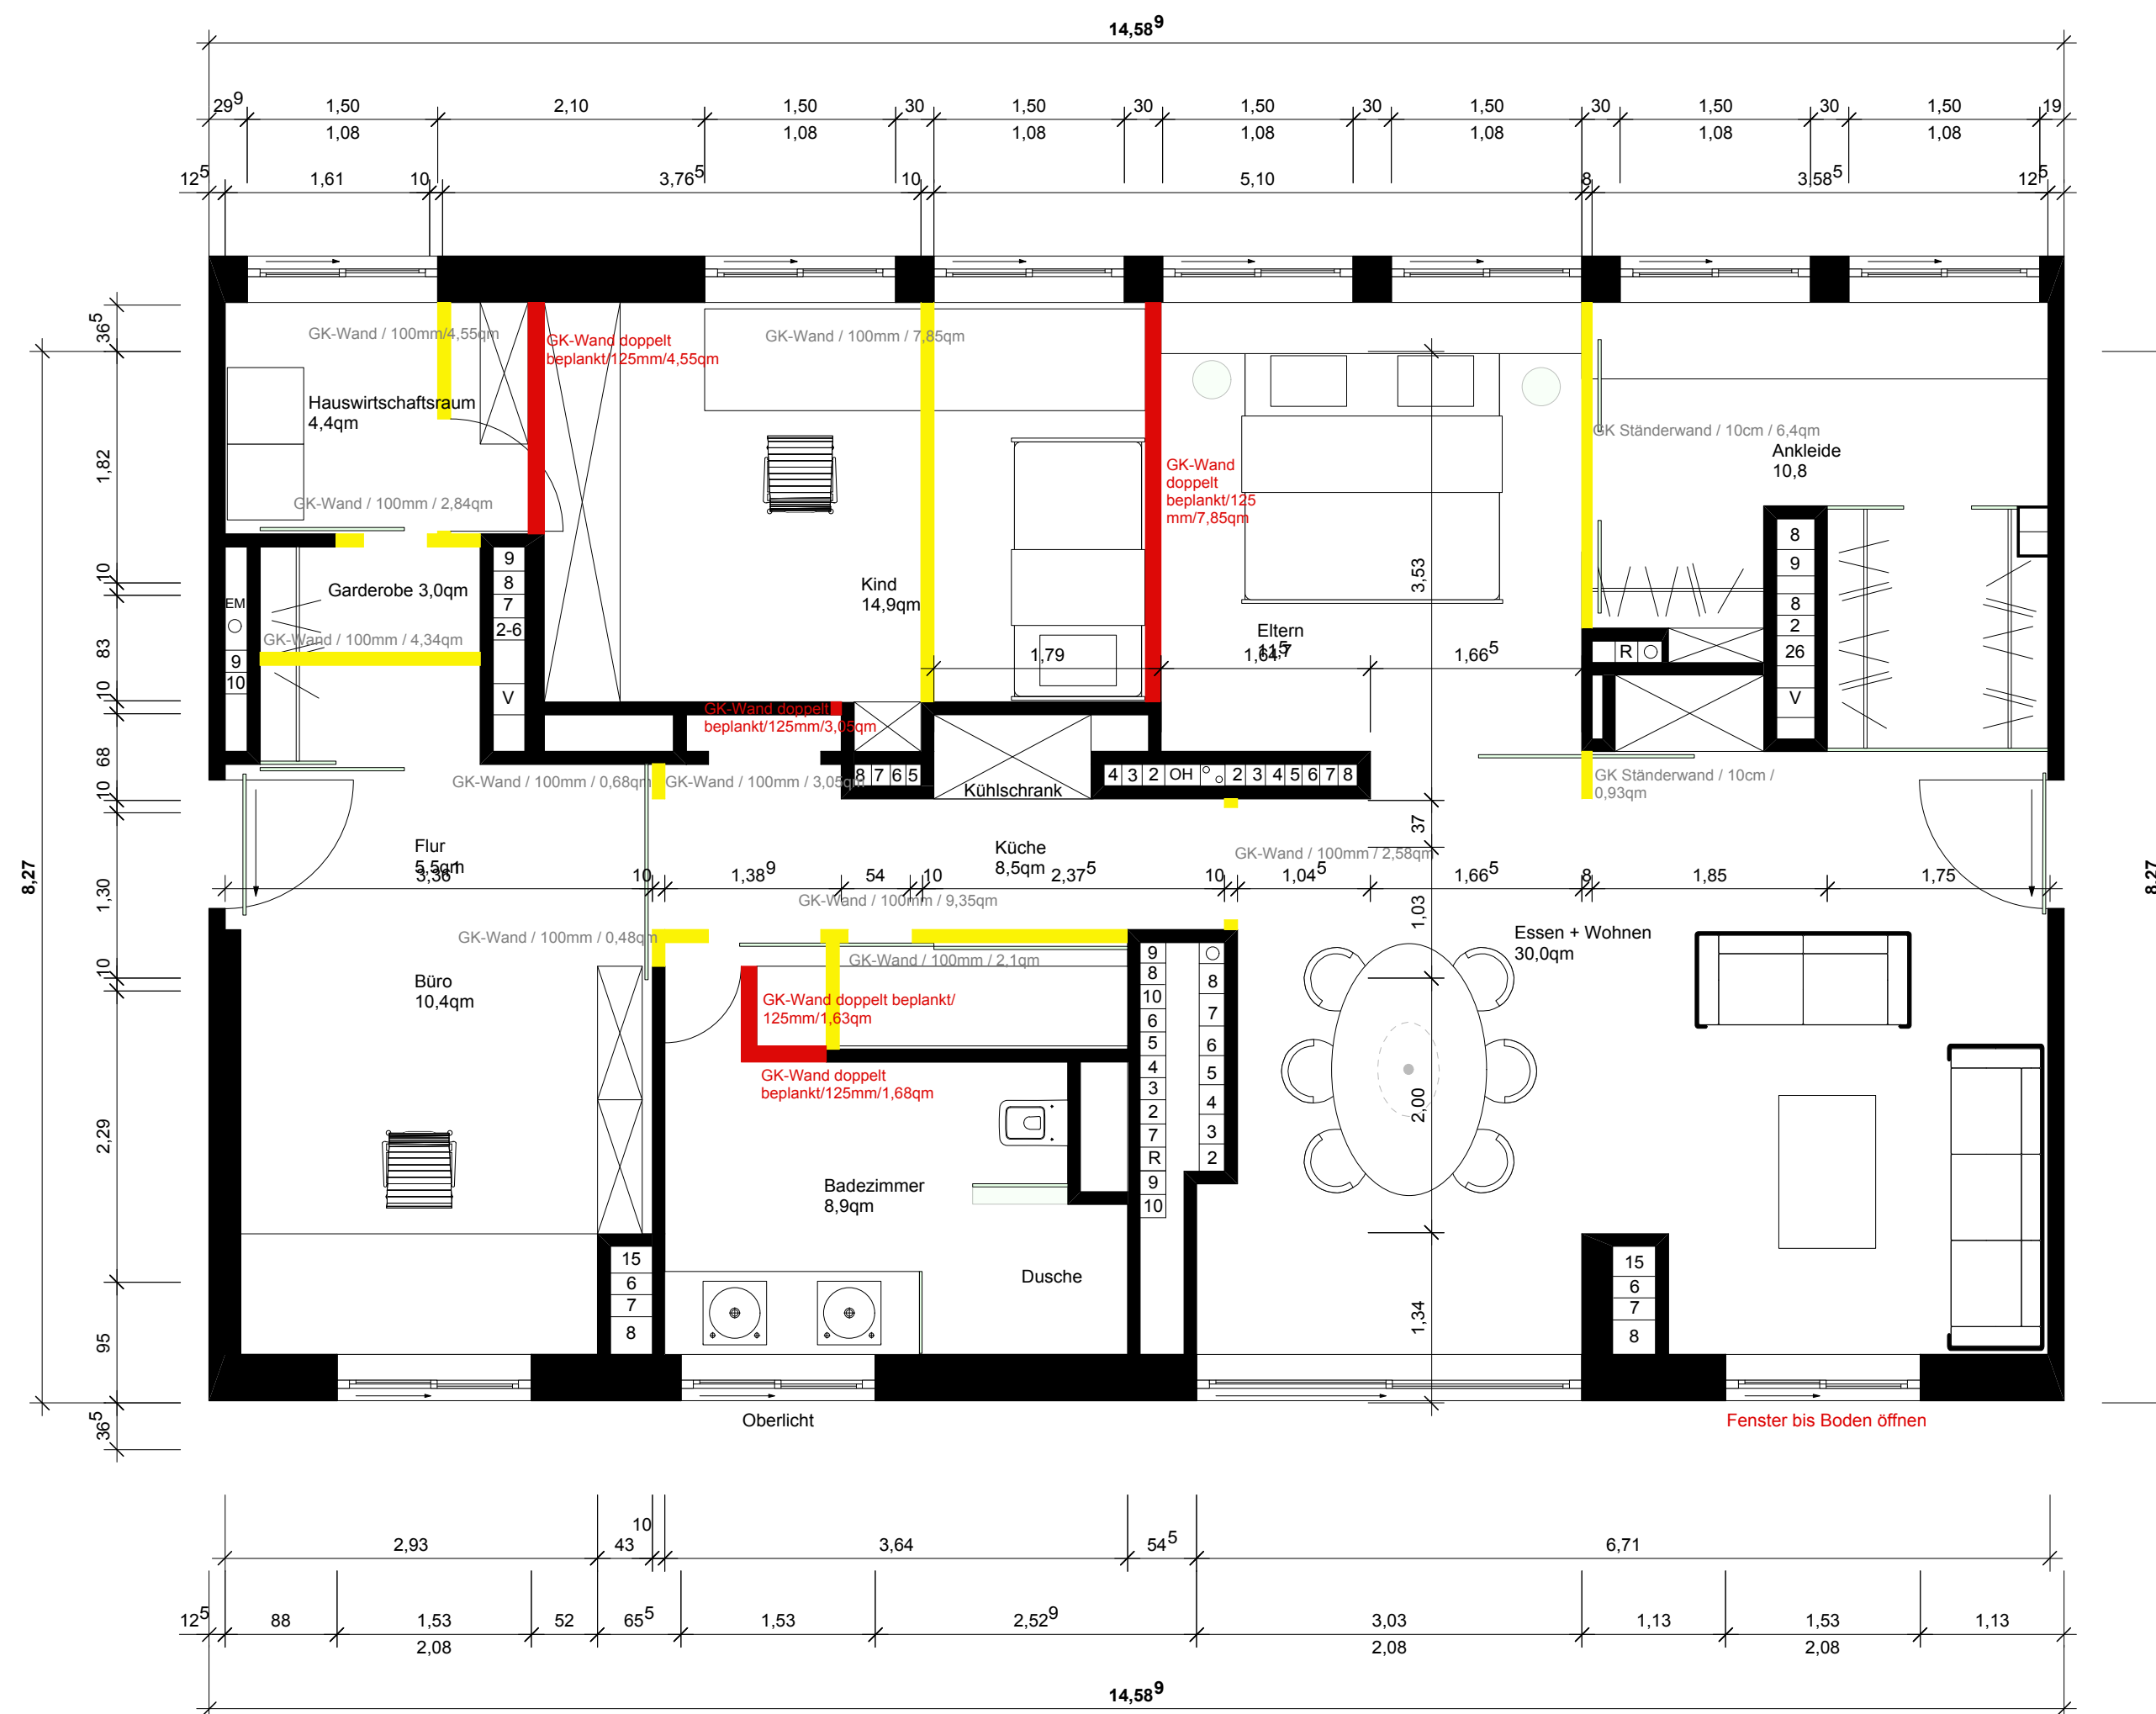

PROJEKT	Umbau einer Wohnung	PLAN NR.
		18.02.2013
BAUTEIL	Abbruch und Neu	M. 1:50
BAUHERR	Fam. Zimmer	
ARCHITEKT	Prof. Rollmann + Partner Architekten AKS BDA Designer + Innenarchitekten AKS BDIA GENERALPLANUNG Michelinstrasse 13 66424 Homburg Telefon +496841 - 7030-700 Telefon +496841 - 7030-536	

ARCHITEKTUR
TECHNIK
DESIGN