LEGENDE

NEU

ABBRUCH

VORHANDEN

Ansicht West

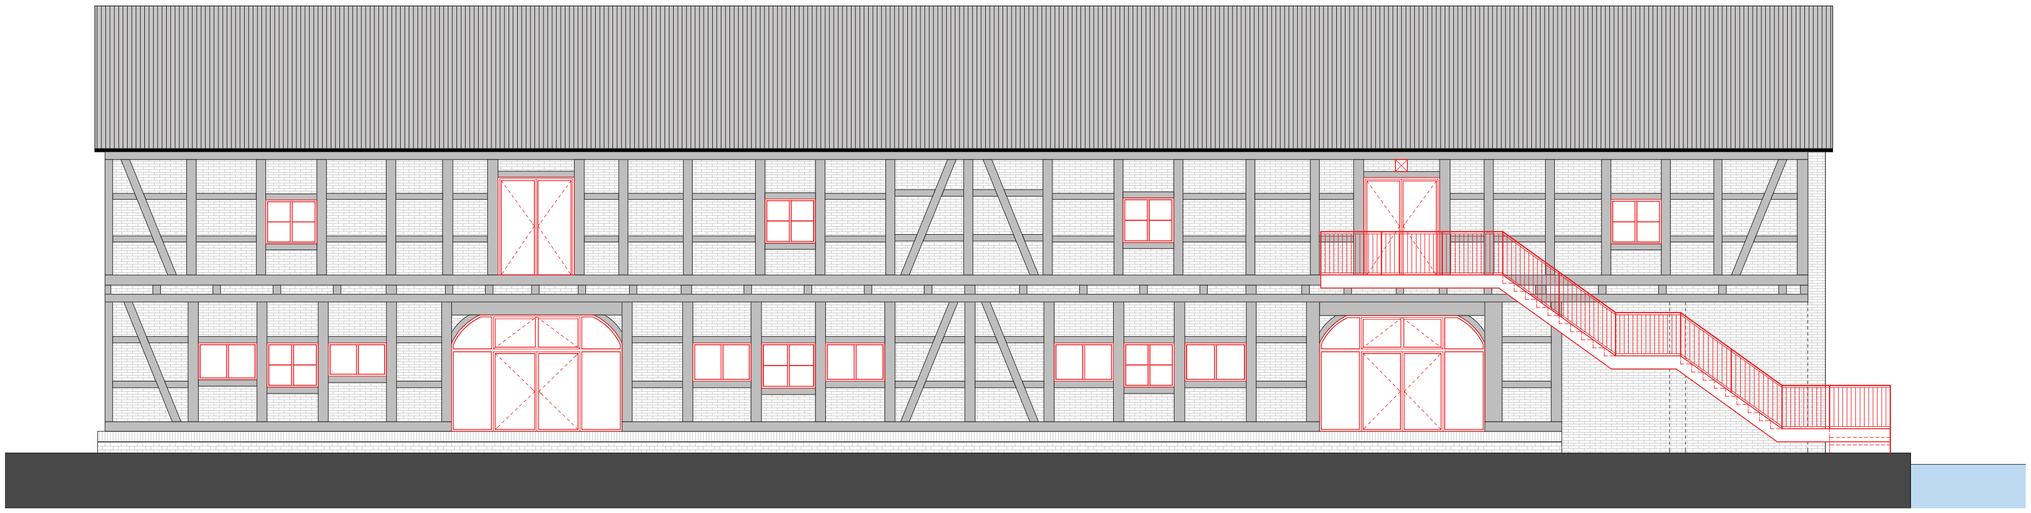

Ansicht Süd

ALLE MASZE SIND VOM AUFTRAGNEHMER AM BAU ZU PRÜFEN! MASZUNSTIMMIGKEITEN SIND SOFORT MIT DEM ARCHITEKTEN ZU KLÄREN. FÜR MASZFEHLER HAFTET ALLEIN DER AUFTRAGNEHMER: BEI DEN AUSFÜHRUNGEN SIND DIE PLANUNGEN DER FACHINGENIEURE SOWIE DIE ANGABEN DER SONDERFACHLEUTE ZU BEACHTEN. FIRMENDETAILS UND AUSFÜHRZEICHNUNGEN GELTEN NUR MIT DEM GENEHMIGUNGSVERMERK DES ARCHITEKTEN. DIE KOORDINIERUNGSPFLICHT DES AUFTRAGNEHMERS BLEIBT UNBERÜHRT: DIES UNTERLAGE IST URHEBERRECHTLICH GESCHÜTZT. IHRE VERVIELFÄLTIGUNG, MITTEILUNG, ODER ÜBERLASSUNG AN DRITTE SOWIE DIE VERWERTUNG OHNE UNSER EINVERSTÄNDNIS IST UNTERSAGT UND GEMÄSZ § 106ff UrhG UND § 18 UWG STRAFBAR

BAUVORHABEN	BAUHERR	PLANUNG	PLAN	INDEX
Umbau des Neuen Kaufhauses zum Kulturkaufhaus mit Sommerbetrieb Blohmstraße 22 21079 Hamburg	Lengemann Immobilien und Verwaltung GmbH& Co.KG Blohmstraße 22 21079 Hamburg	ULRICH GARBE Lyserstraße 8 T 040 31704696 D-22761 Hamburg F 040 31704698	ANSICHTEN SÜDEN/ WESTEN Maßstab 1:100/ A2	H 31.07.2014