



- LEGENDE
- NEU
 - ABBRUCH
 - VORHANDEN

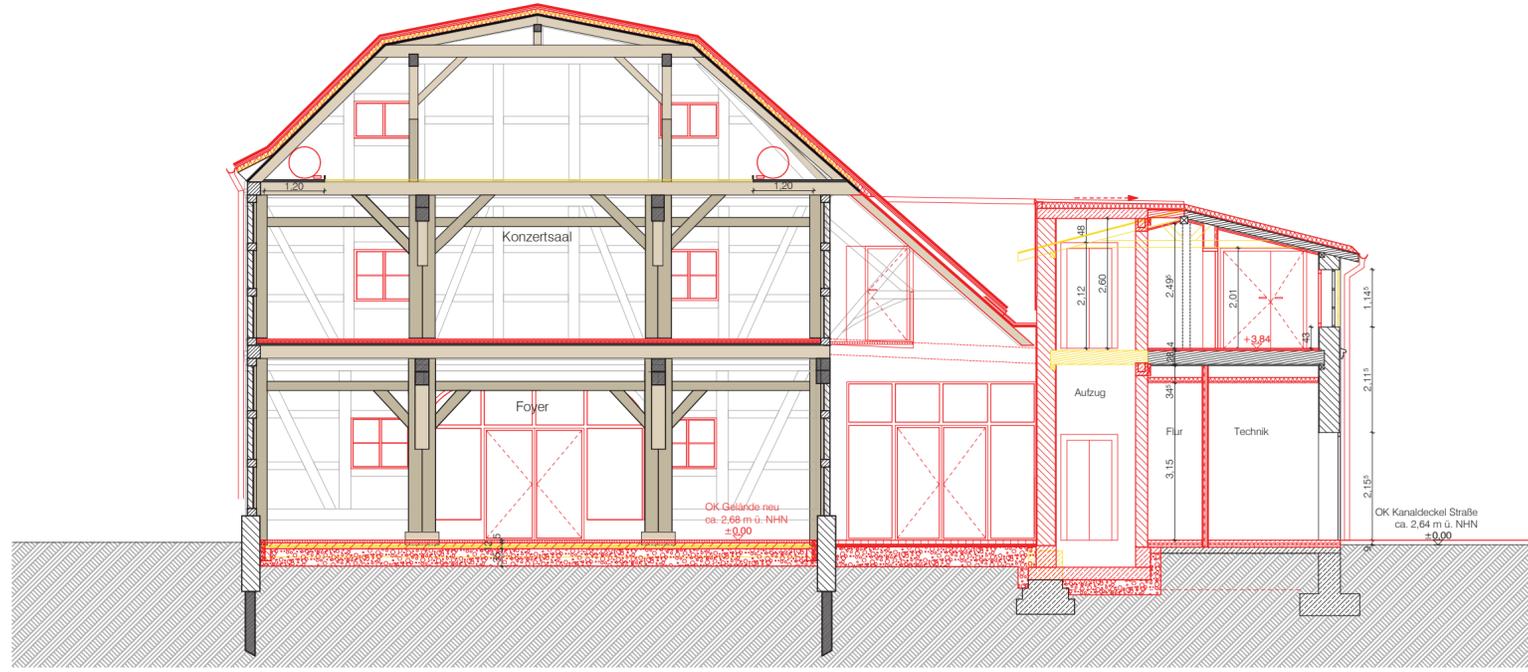

Schnitt A-A

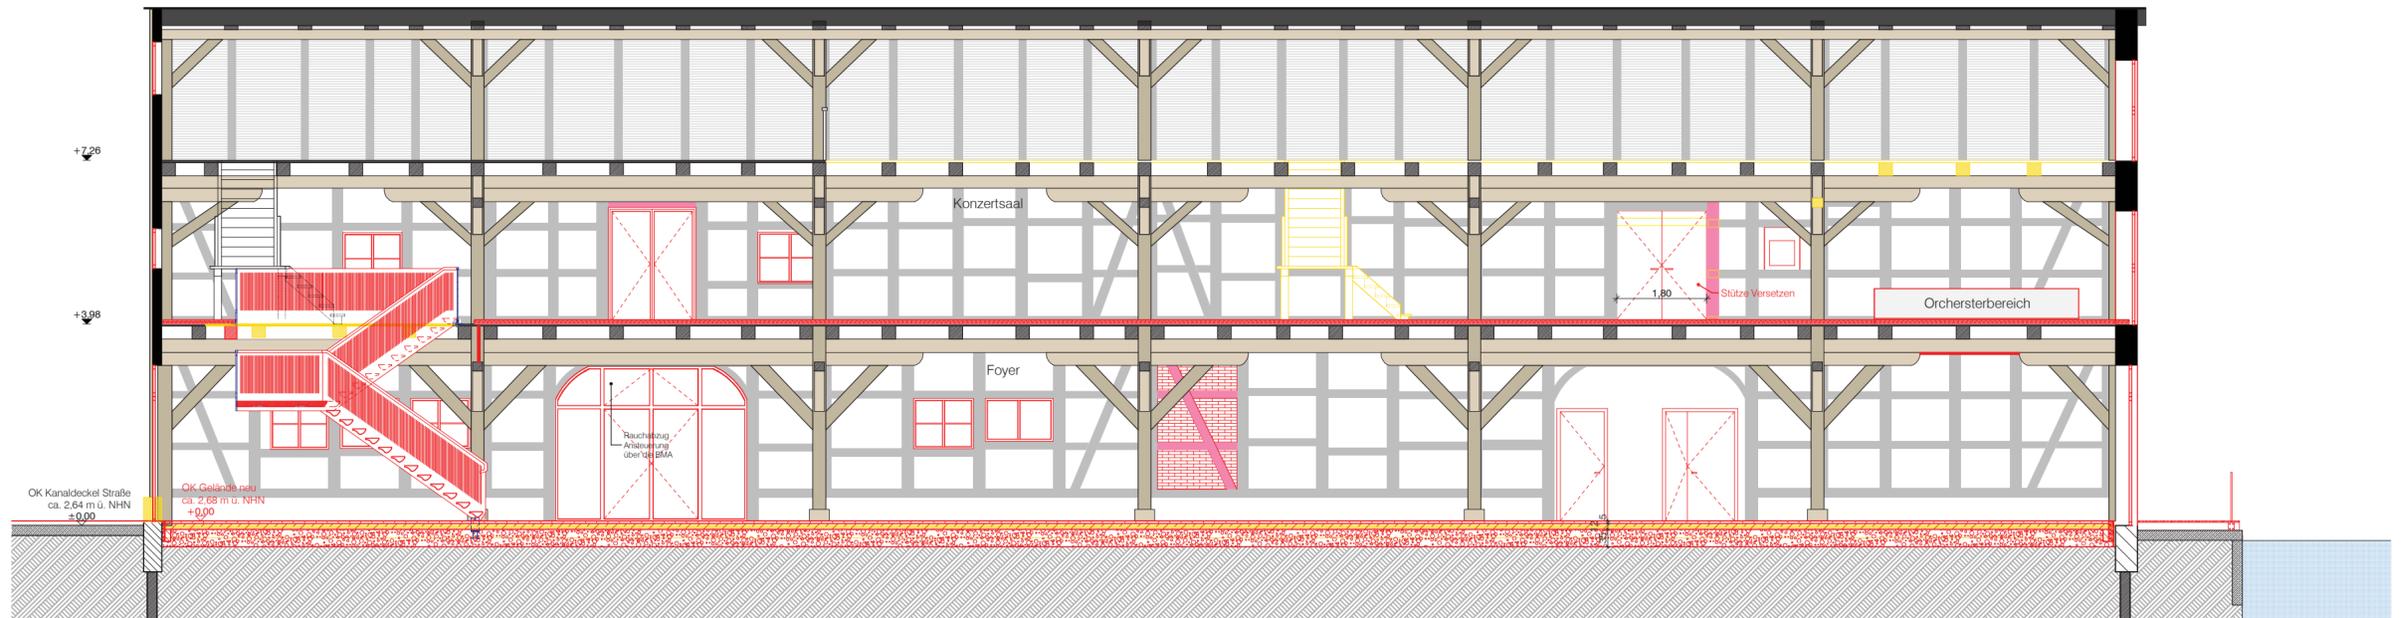

Schnitt B-B

ALLE MASSE SIND VOM AUFTRAGNEHMER AM BAU ZU PRÜFEN! MASZUNSTIMMIGKEITEN SIND SOFORT MIT DEM ARCHITECTEN ZU KLÄREN. FÜR MASZFEHLER HAFTET ALLEIN DER AUFTRAGNEHMER. BEI DEN AUSFÜHRUNGEN SIND DIE PLANUNGEN DER FACHINGENIEURE SOWIE DIE ANGABEN DER SONDERFACHLEUTE ZU BEACHTEN. FIRMENDETAILS UND AUSFÜHRZEICHNUNGEN GELTEN NUR MIT DEM GENEHMIGUNGSVERMERK DES ARCHITECTEN. DIE KOORDINIERUNGSPFLICHT DES AUFTRAGNEHMER BLEIBT UNBERÜHRT. DIES UNTERLAGE IST URHEBERRECHTLICH GESCHÜTZT. IHRE VERVIELFÄLTIGUNG, MITTEILUNG, ODER ÜBERLASSUNG AN DRITTE SOWIE DIE VERWERTUNG OHNE UNSER EINVERSTÄNDNIS IST UNTERSAGT UND GEMÄSS § 106ff URhG UND § 18 UWG STRAFBAR

BAUVORHABEN
Umbau des Neuen Kaufhauses zum Kulturkaufhaus mit Sommerbetrieb
 Blohmstraße 22 21079 Hamburg

BAUHERR
 Lengemann Immobilien und Verwaltung GmbH & Co.KG
 Blohmstraße 22 21079 Hamburg

PLANUNG
 ULRICH GARBE
 Lysenstraße 8 T 040 31704696
 D-22761 Hamburg F 040 31704698

PLAN
 SCHNITTE
 Maßstab 1:100/ A2

INDEX
 H
 31.07.2014