


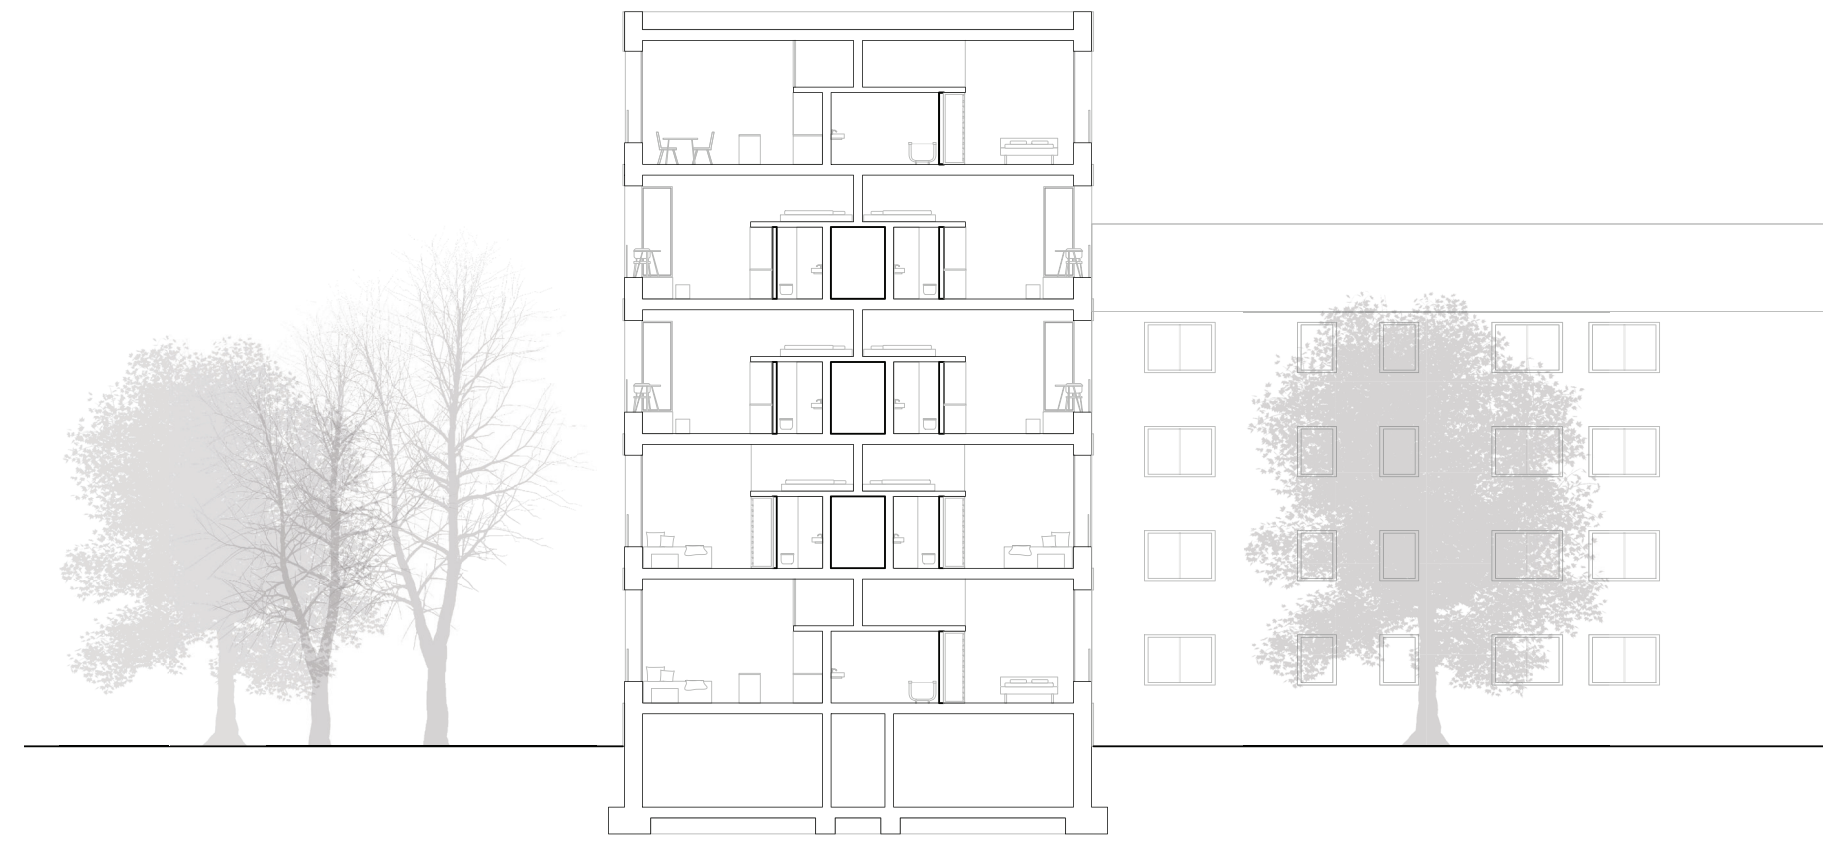
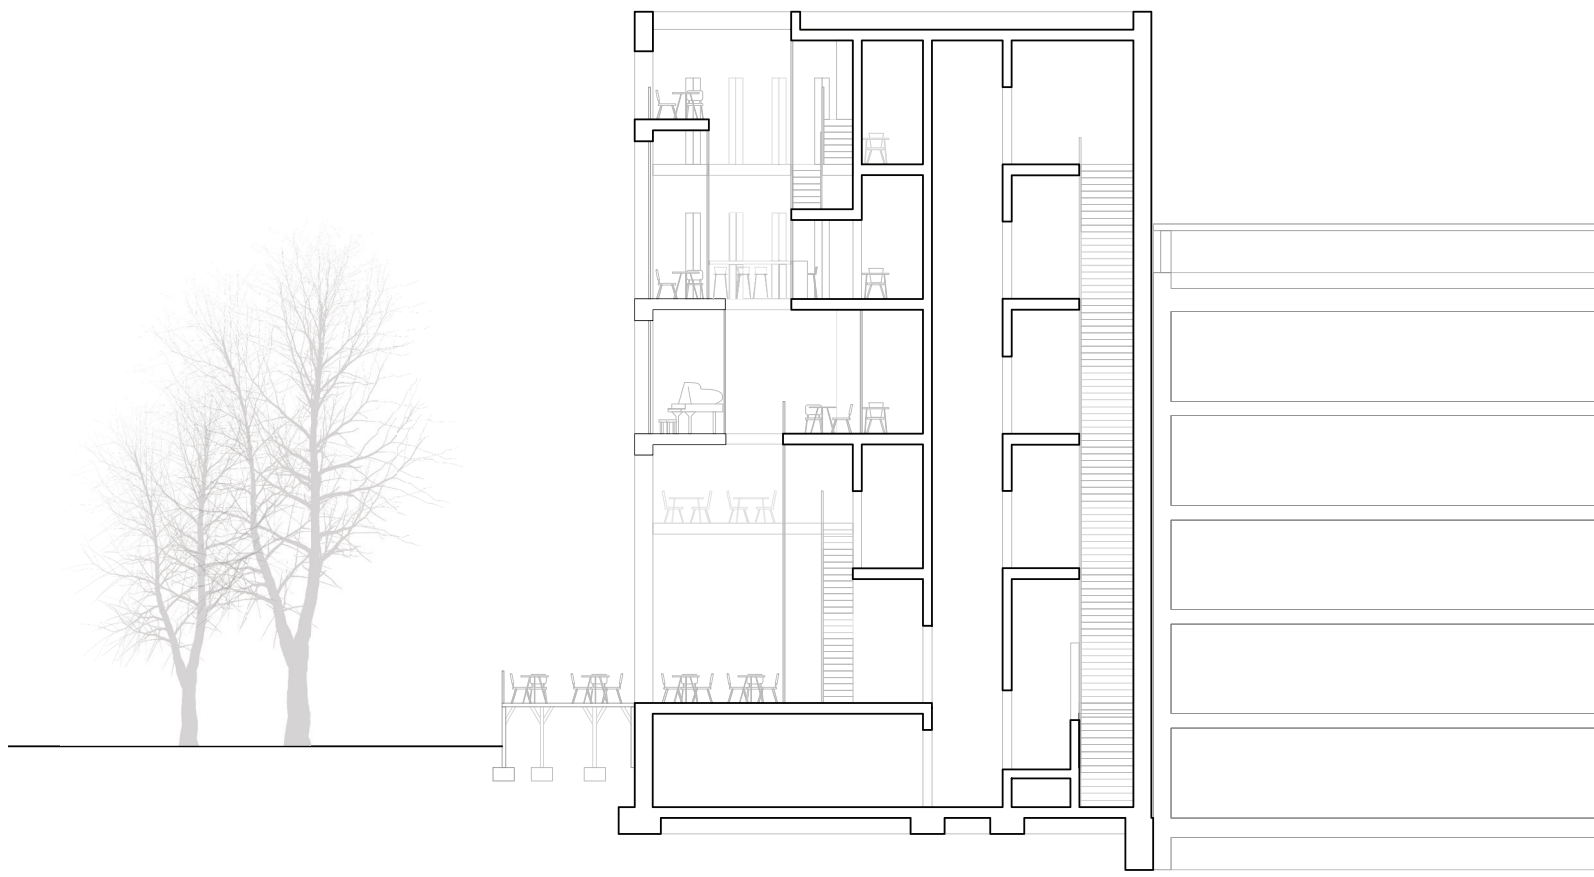
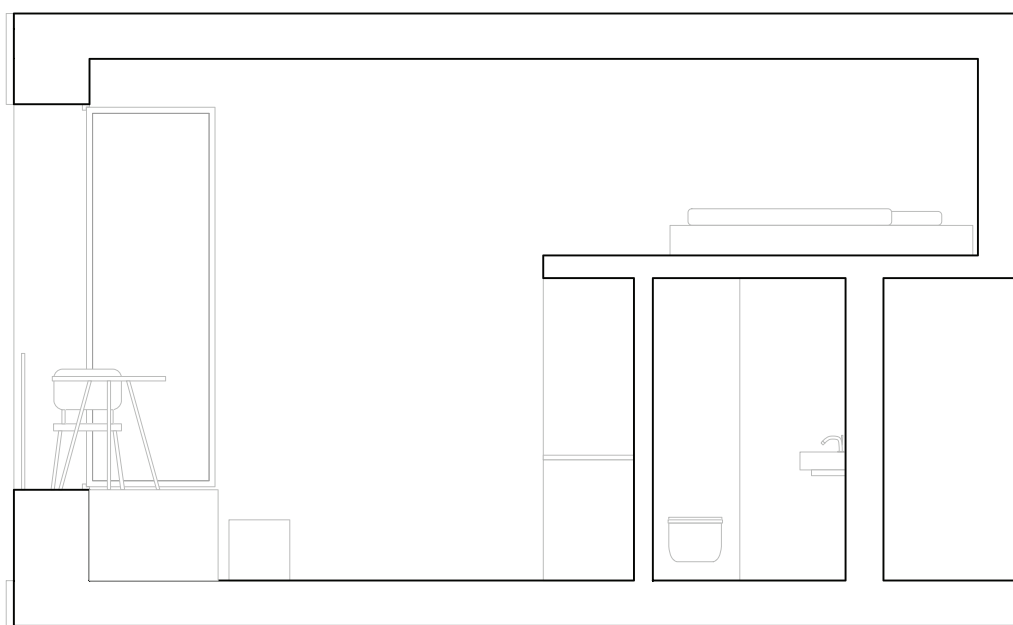


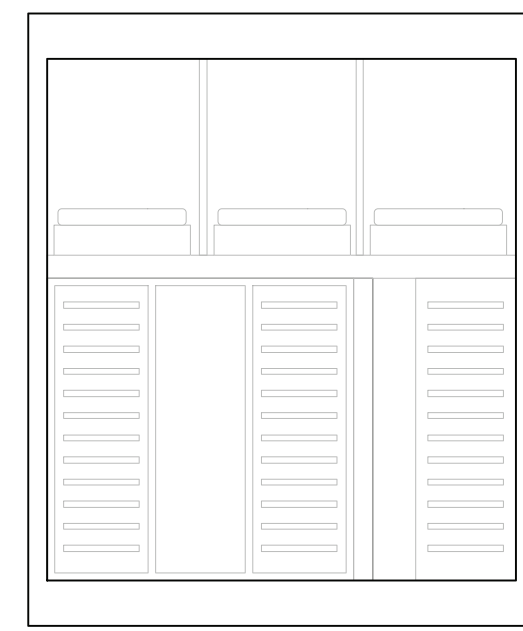




QUERSCHNITTE 1:200

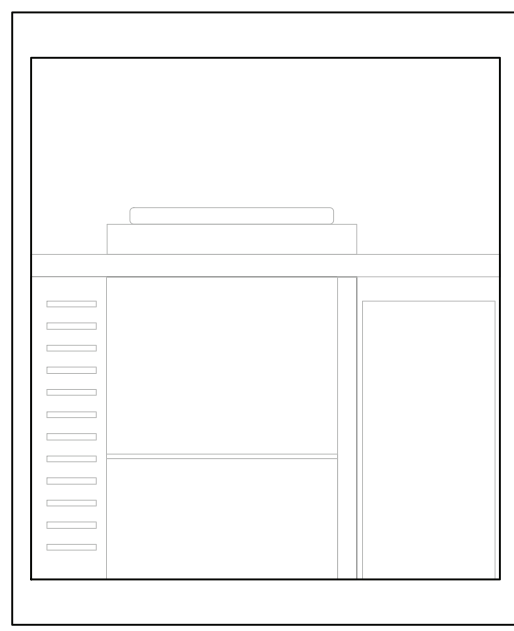


SCHNITT MODUL STUDENT 1:50

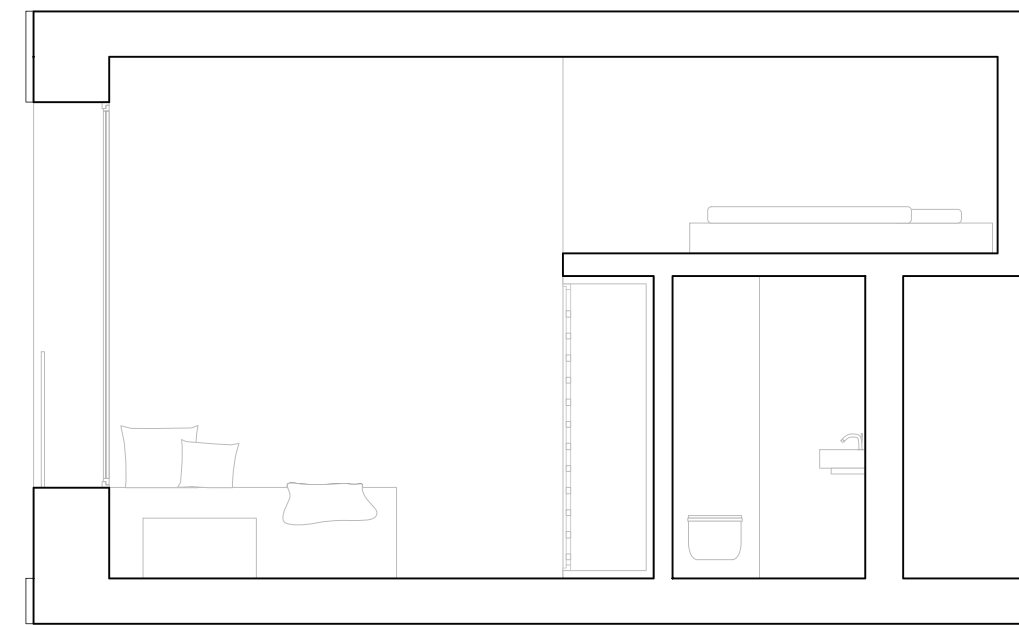

SCHNITT MODUL FLÜCHTLING 1:50

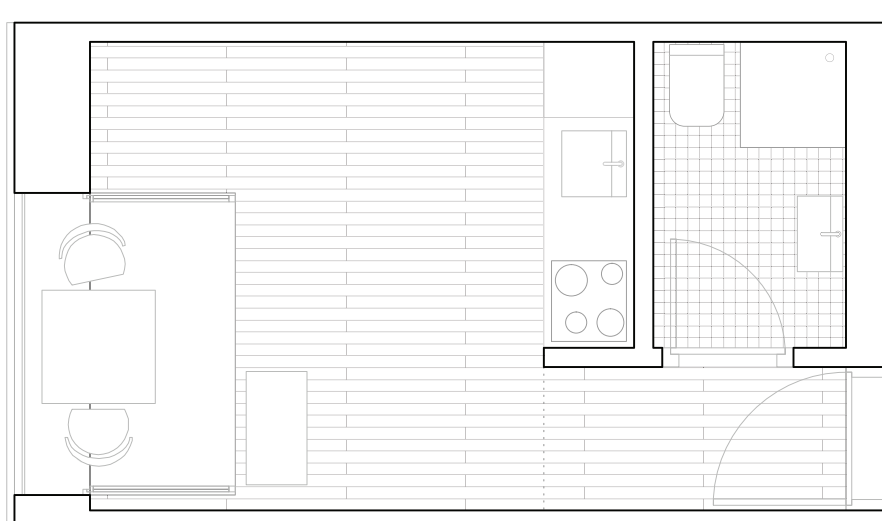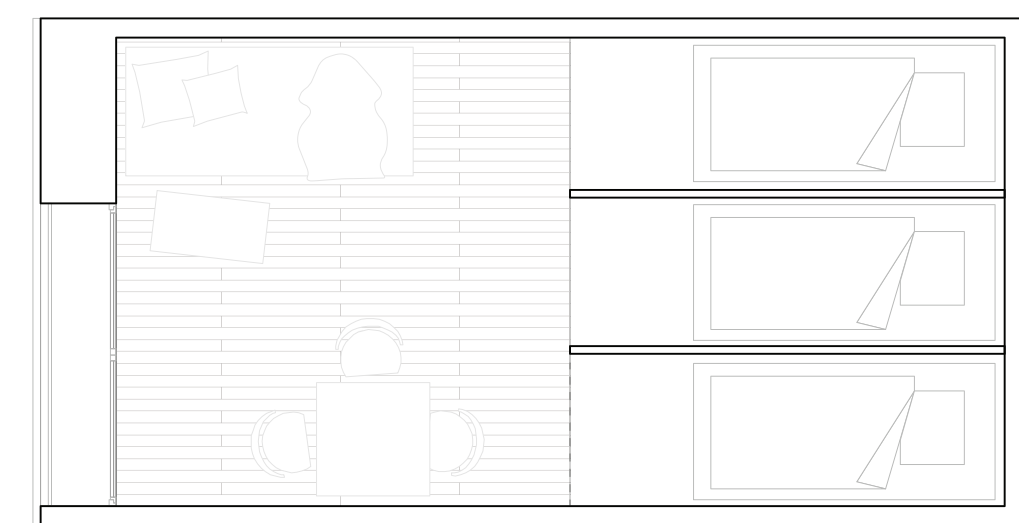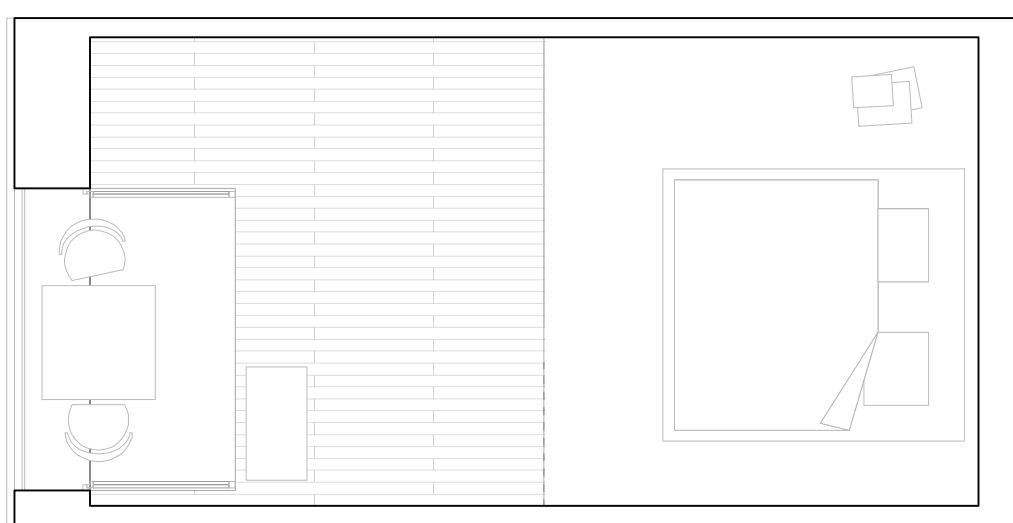

GRUNDRISS MODUL STUDENT 1:50

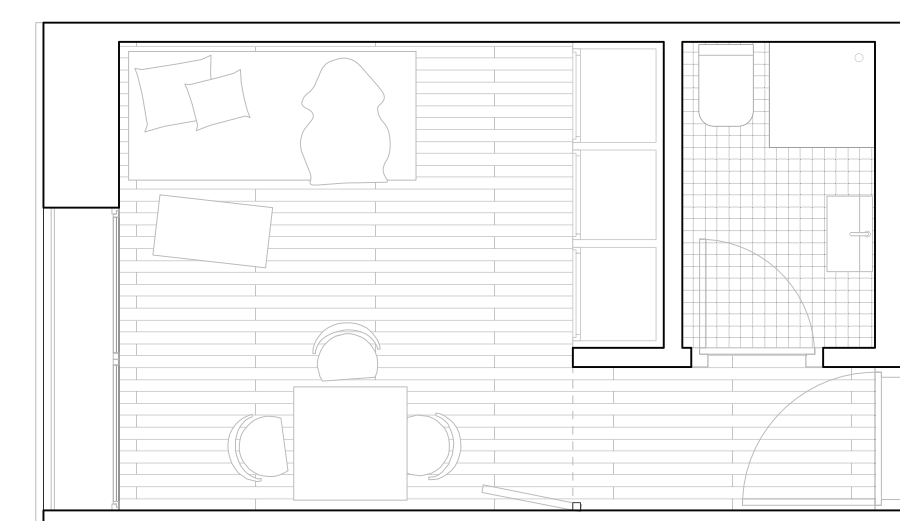

GRUNDRISS MODUL FLÜCHTLING 1:50