


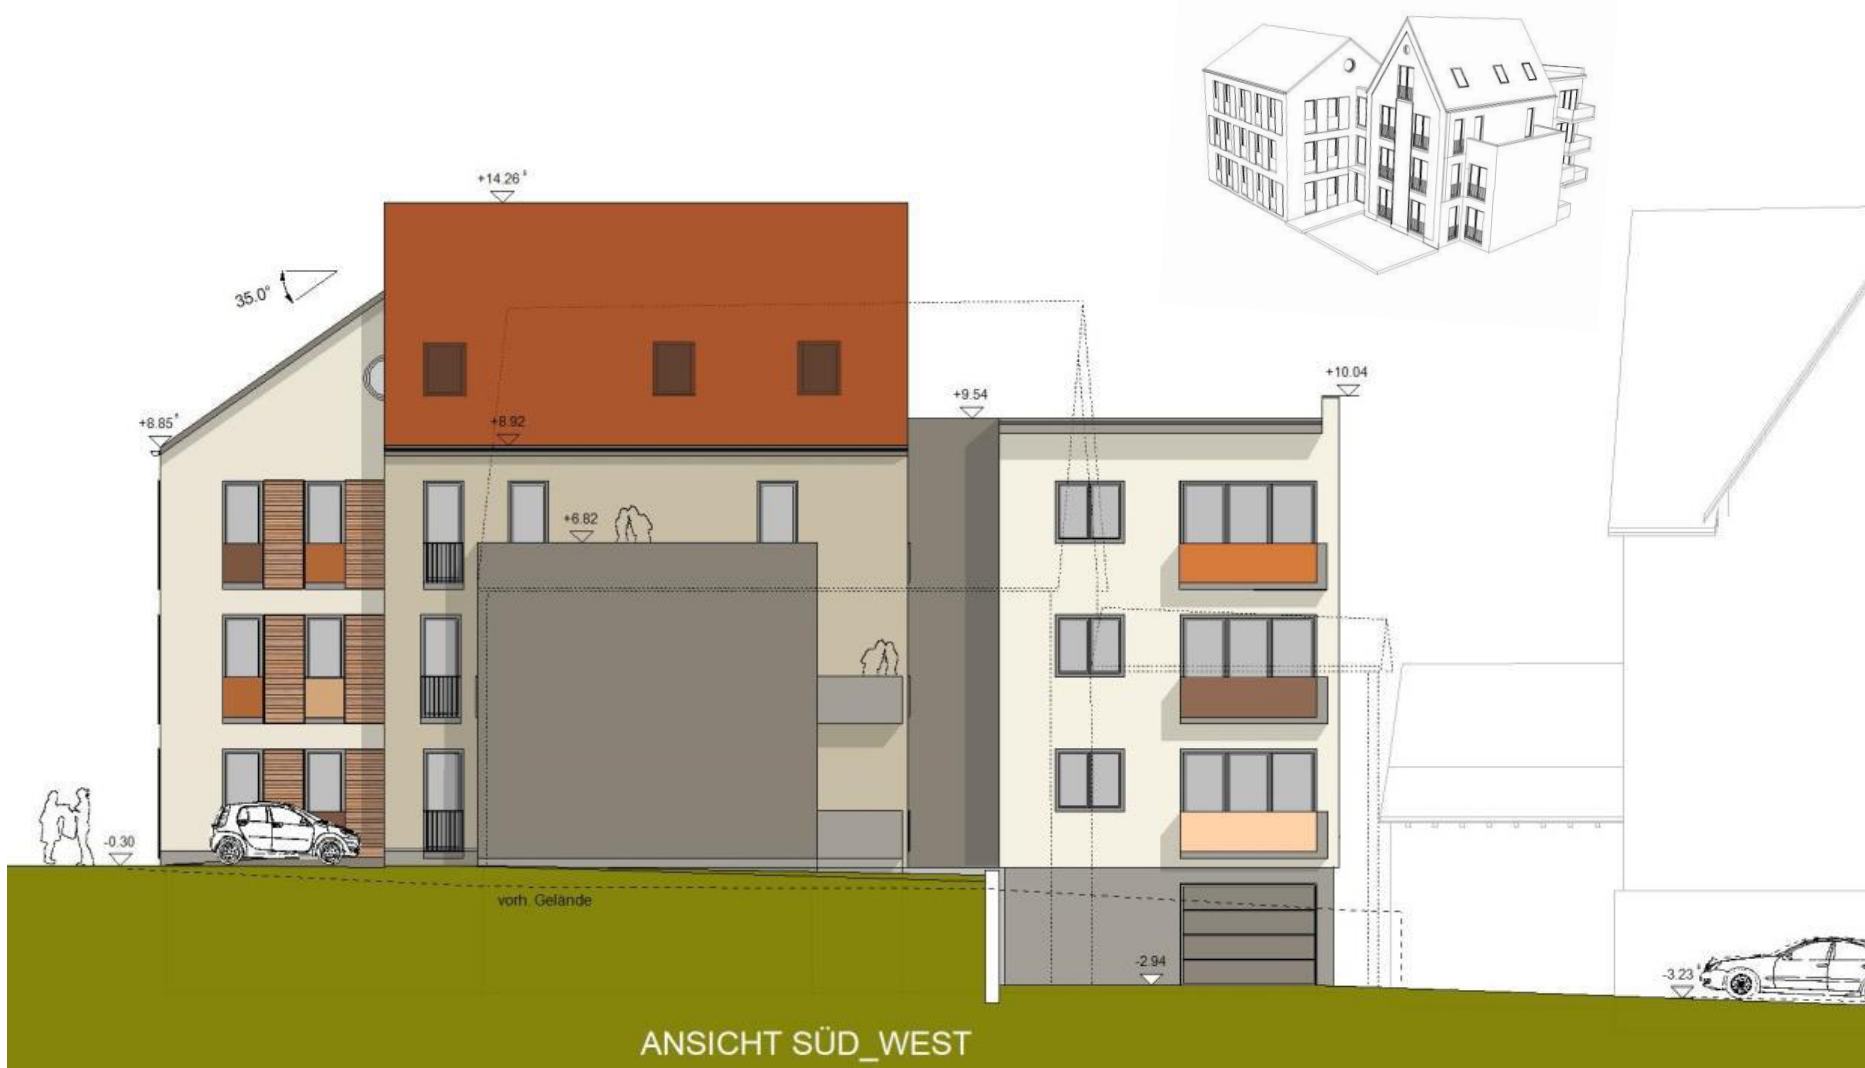

ANSICHT SÜD\_WEST