



Haus Romanov

Installationsgeschoss 1:75

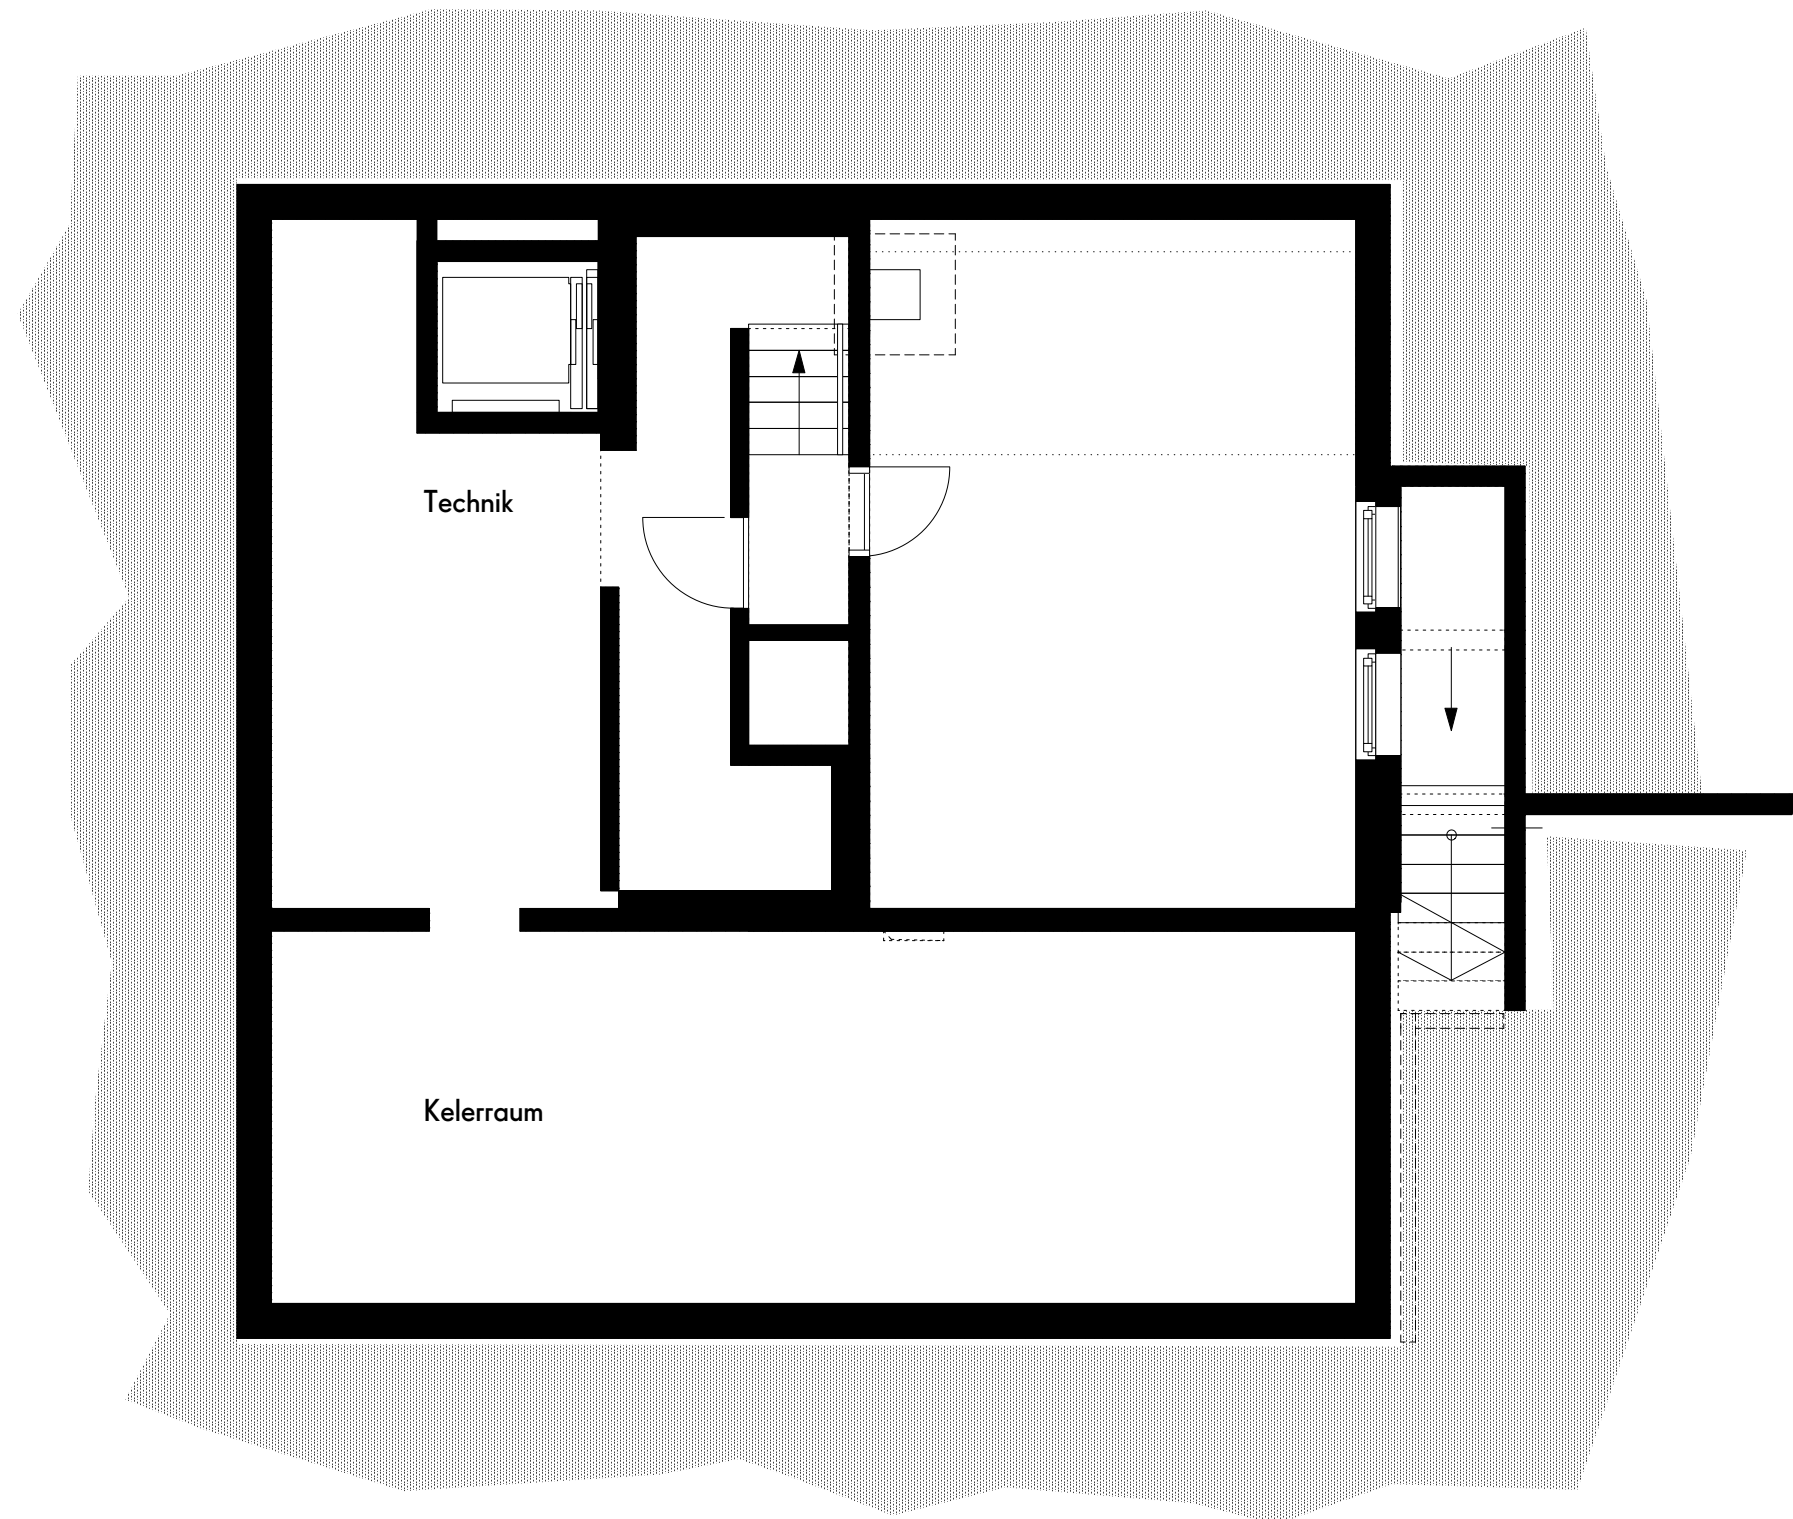

Haus Romanov

Untergeschoss 1:75

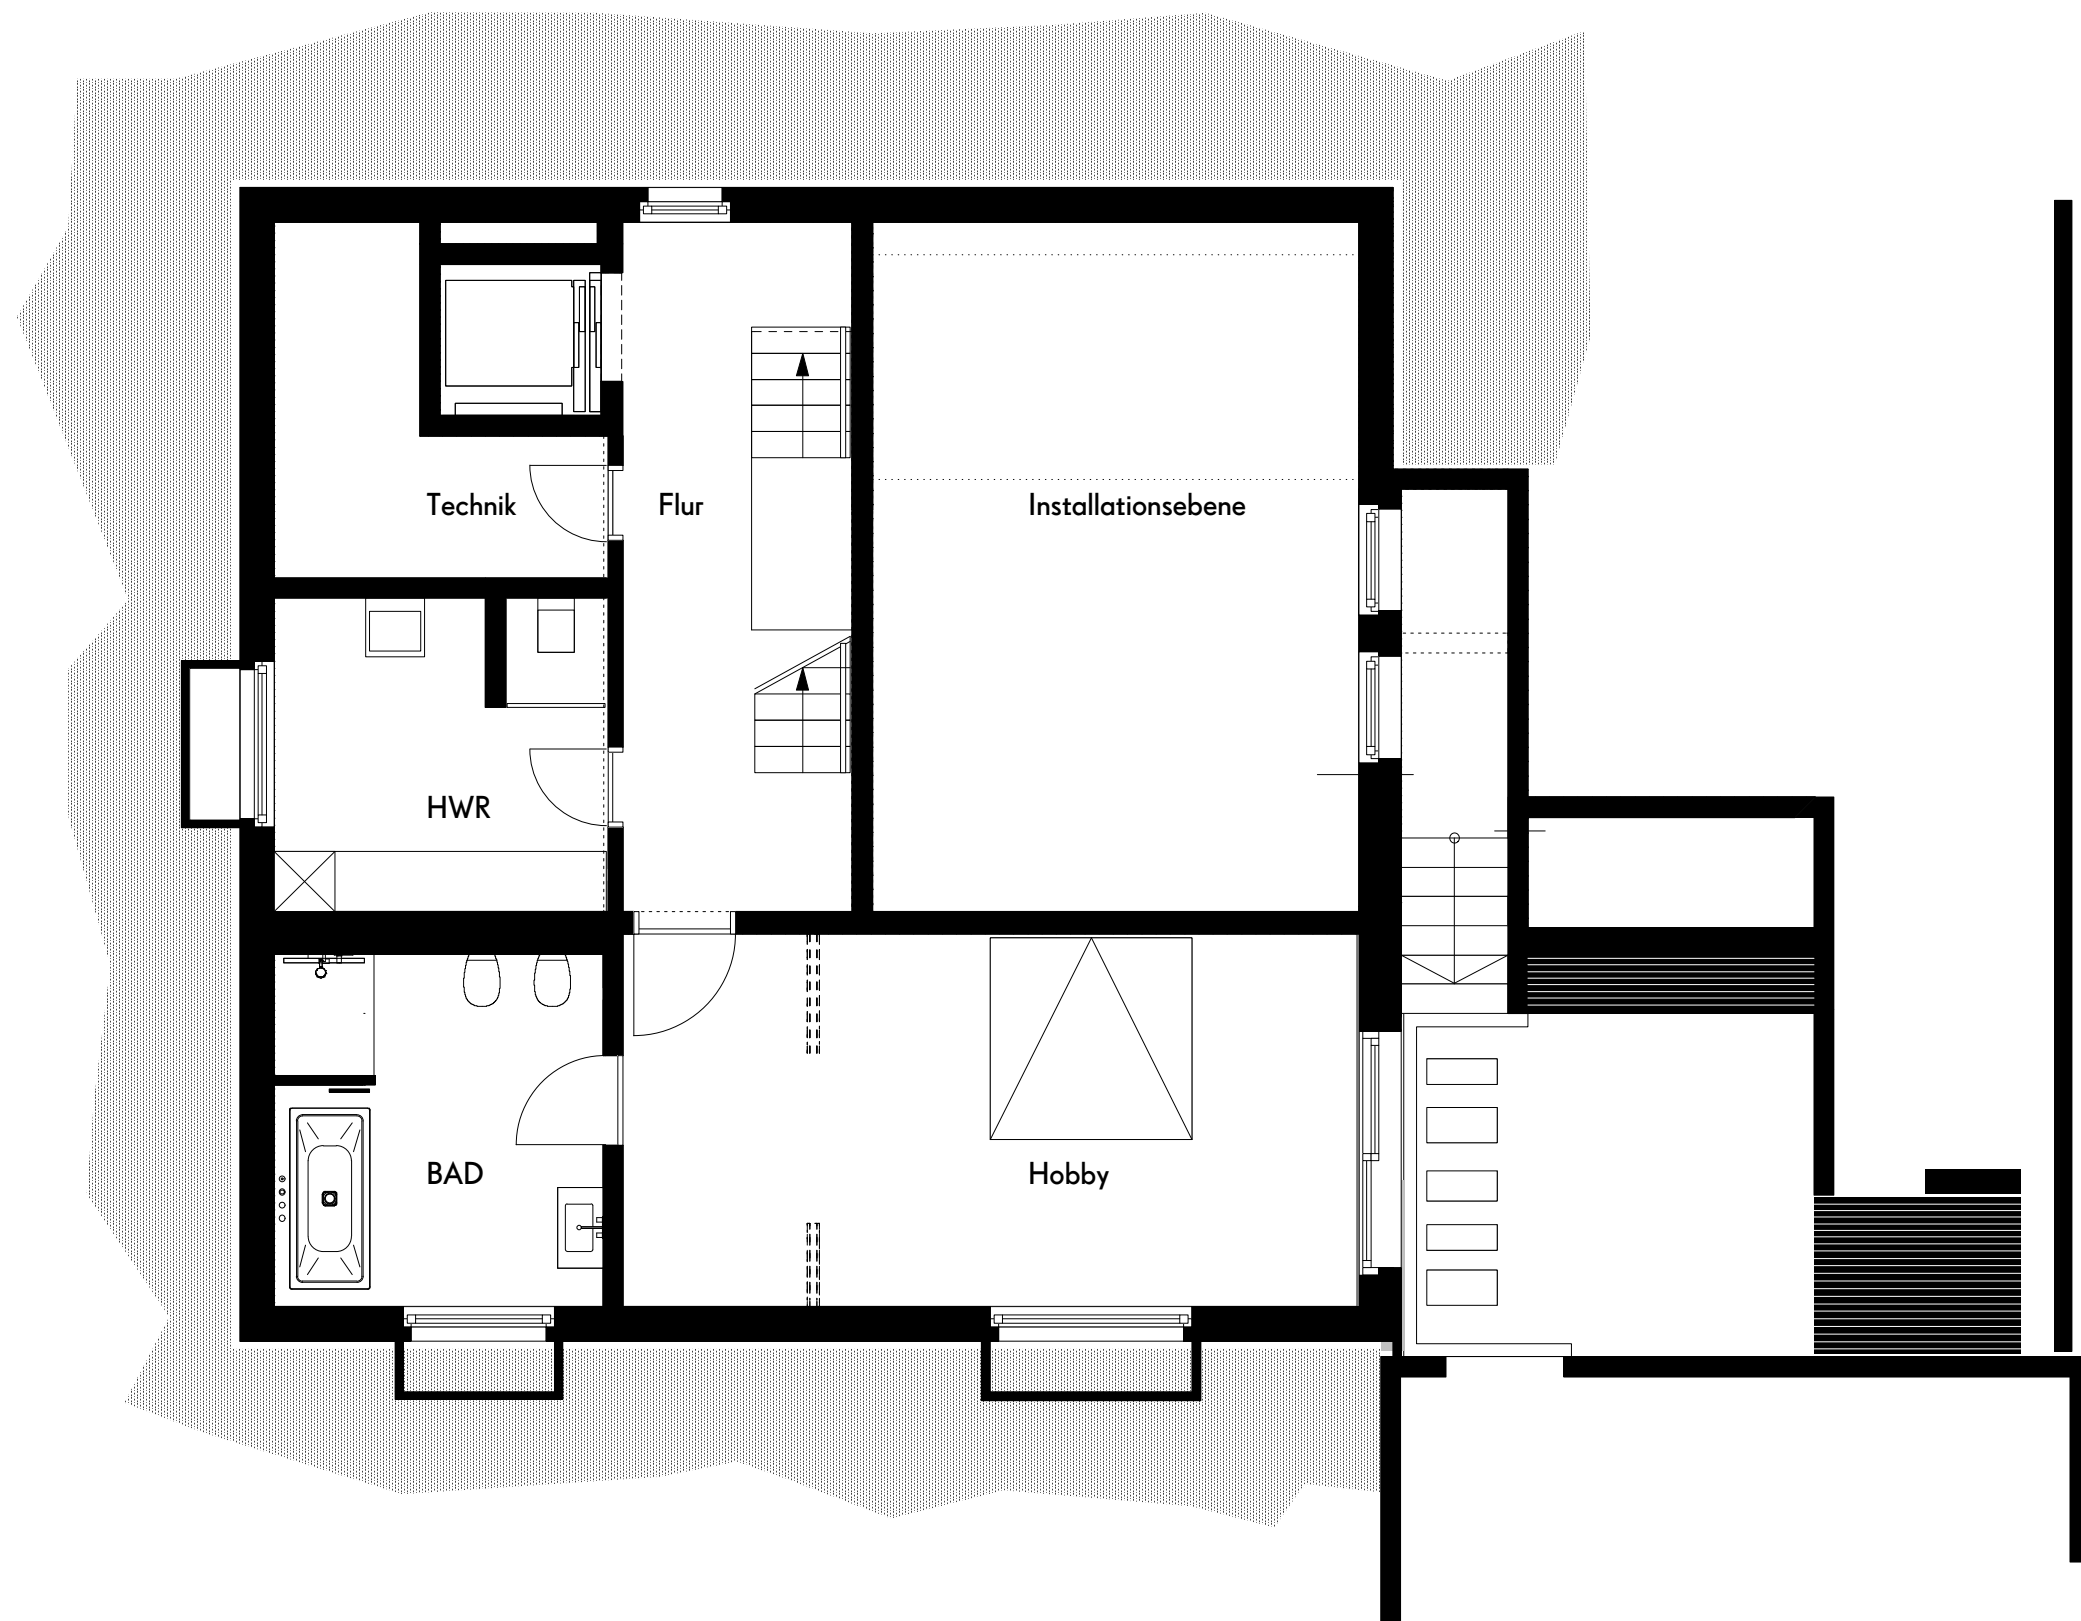


ZappeArchitekten

www.zappearchitekten.de

Haus Romanov

Grundriss Erdgeschoss 1:75


08.09.2016

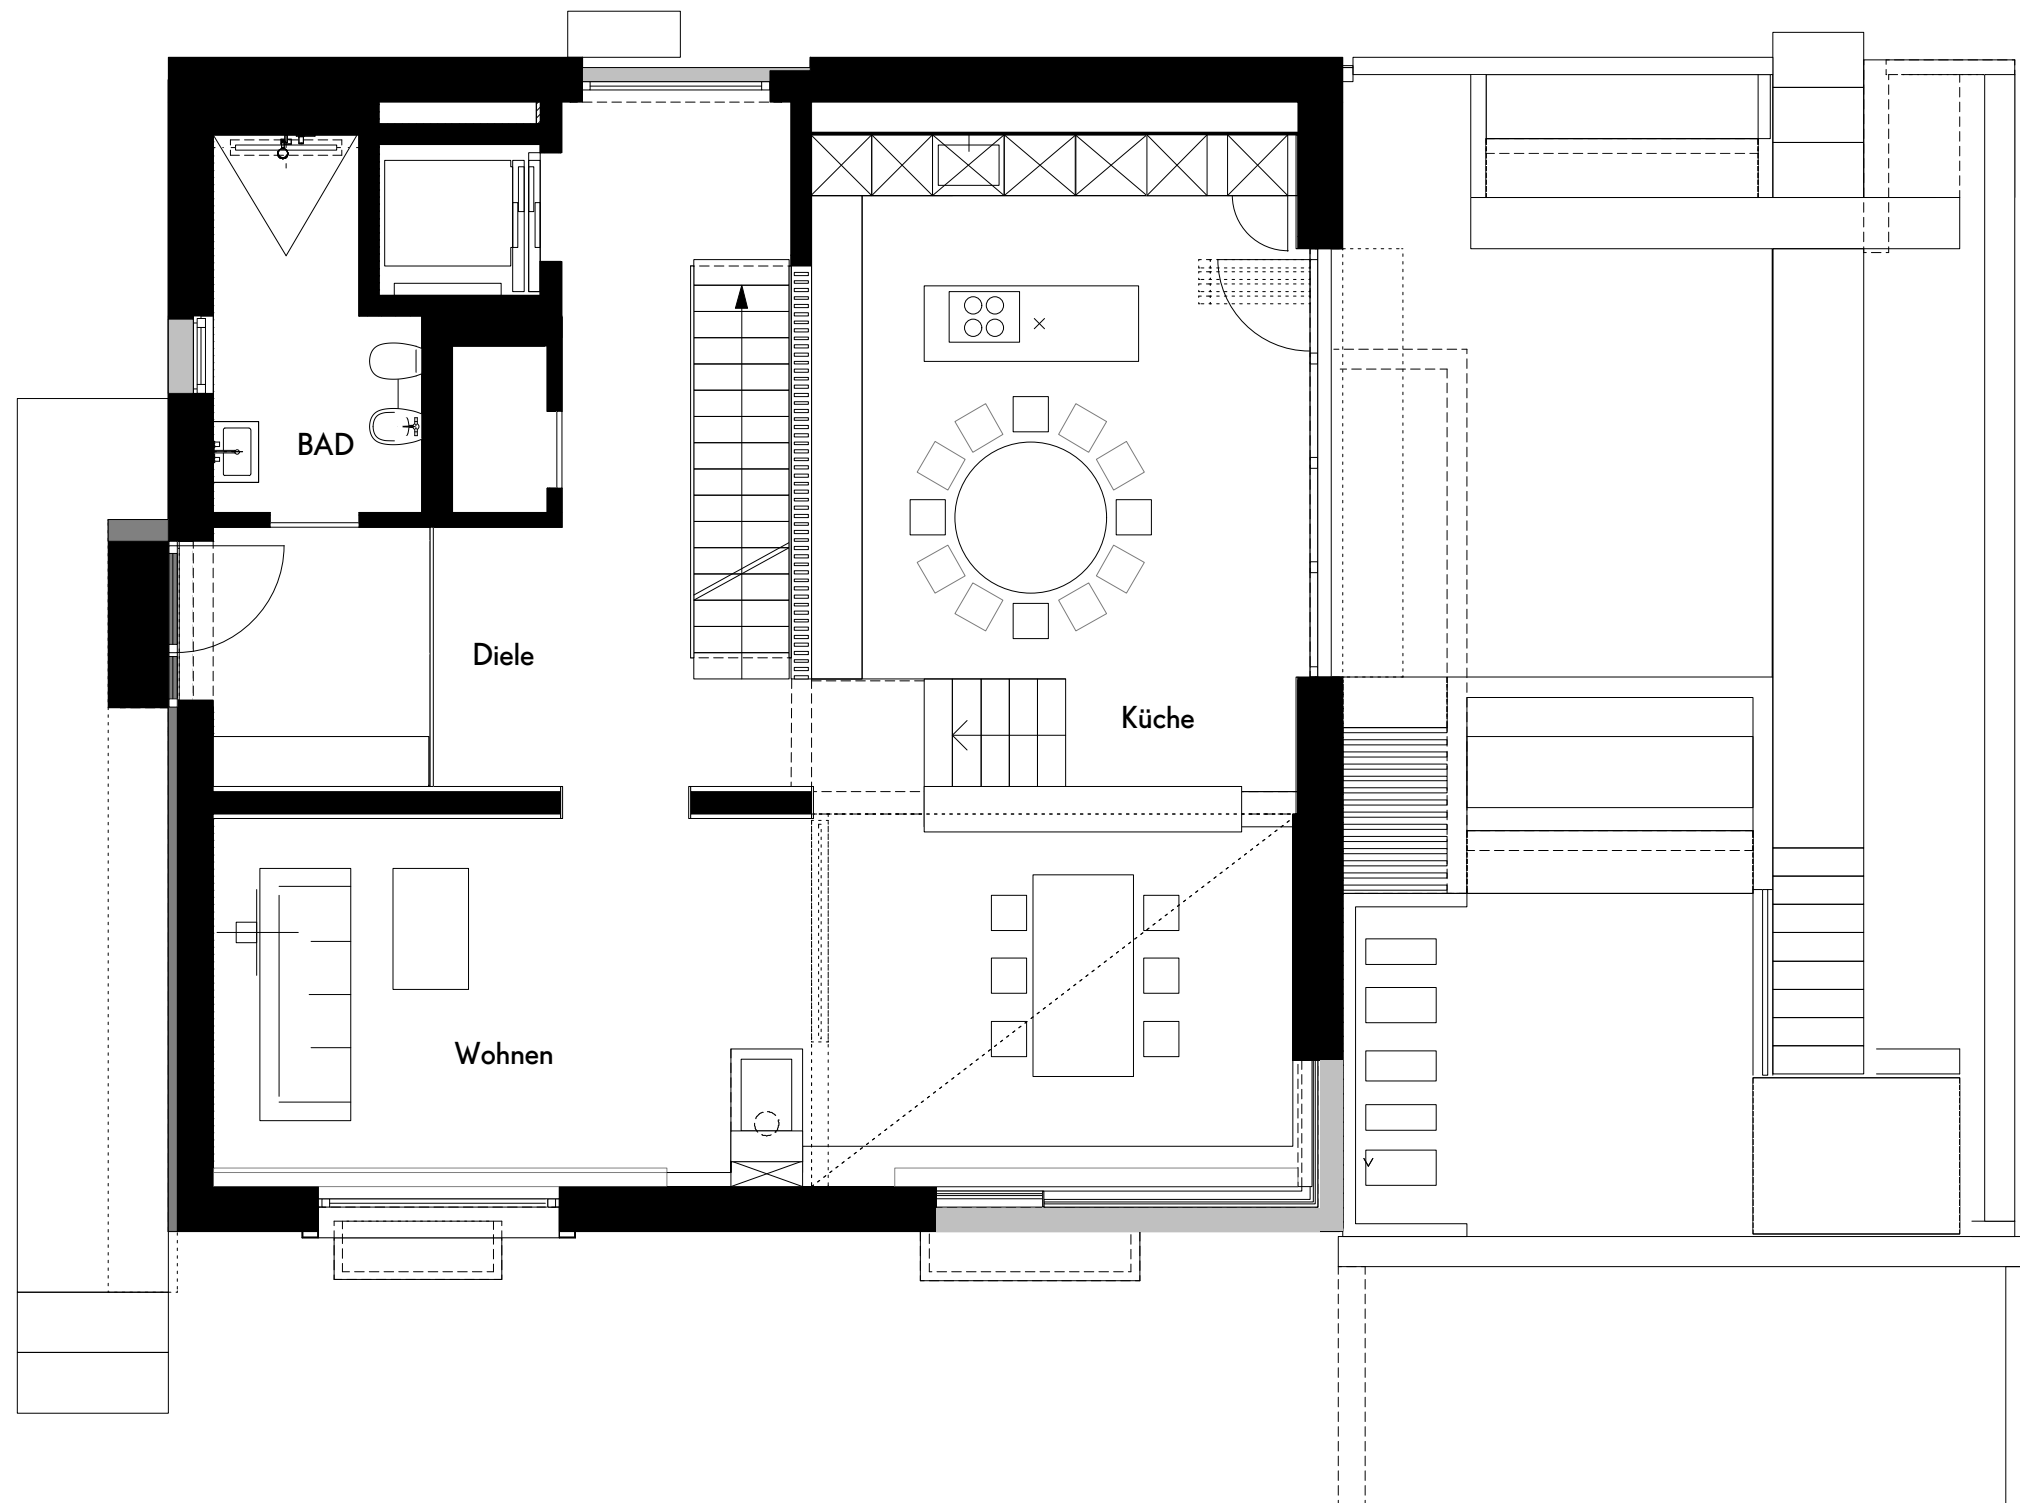

Haus Romanov

Grundriss Obergeschoss 1:75


30.04.2015

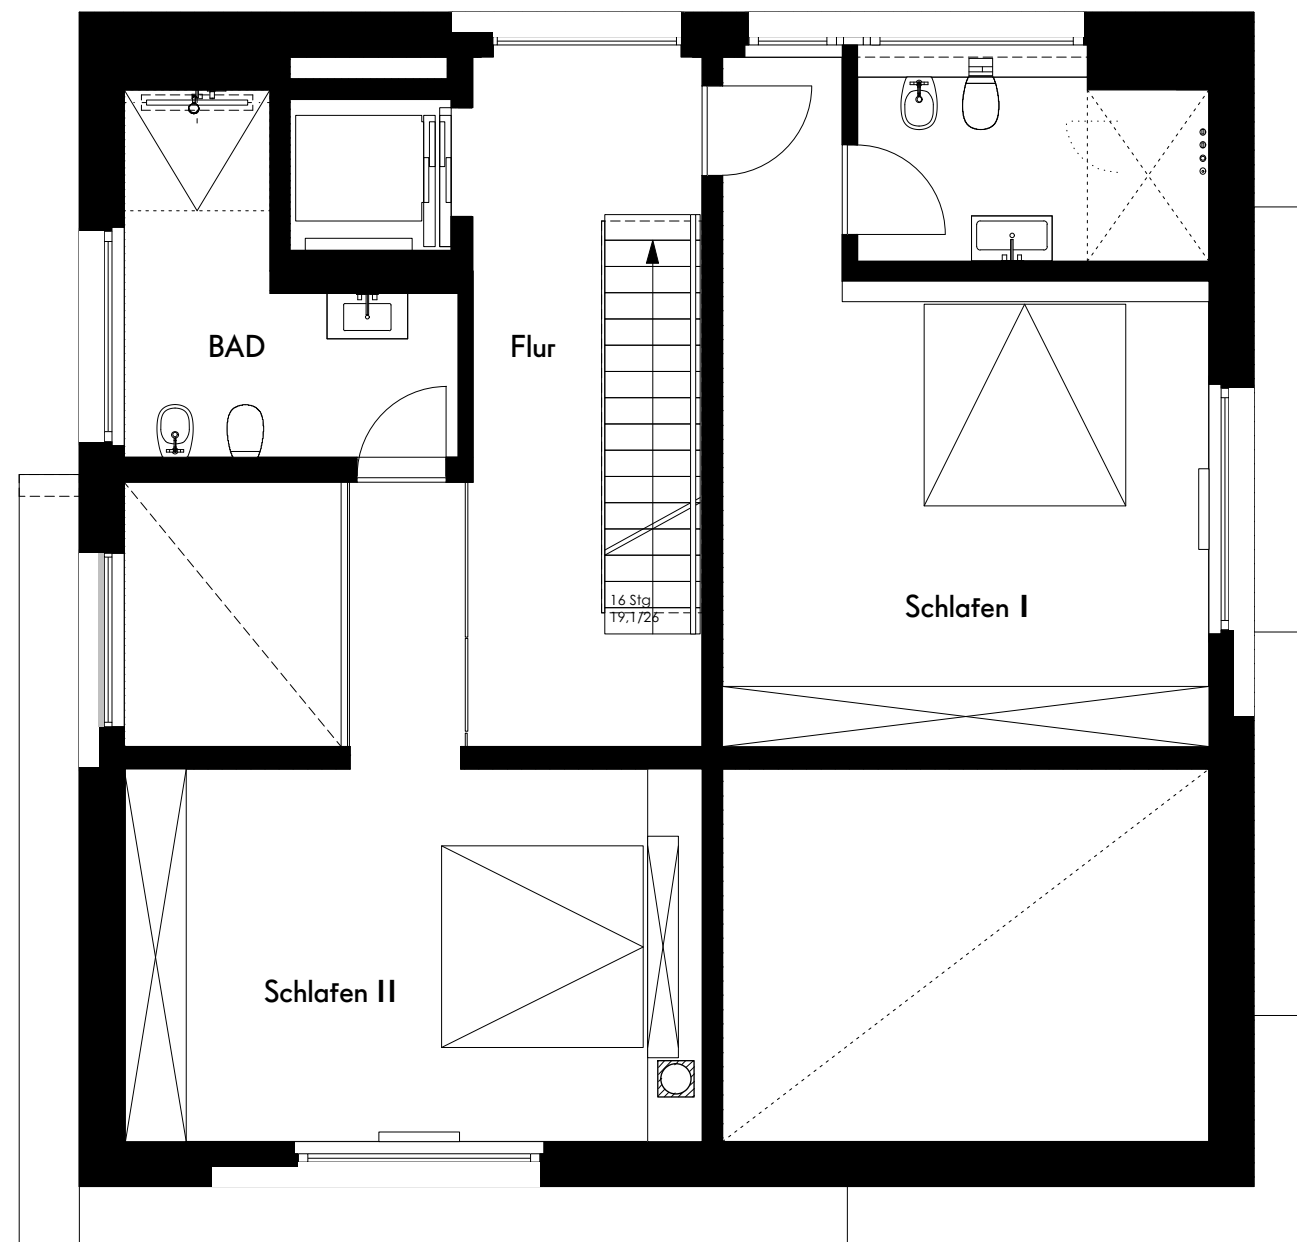

Haus Romanov

Grundriss Staffelgeschoss 1:75

30.04.2015

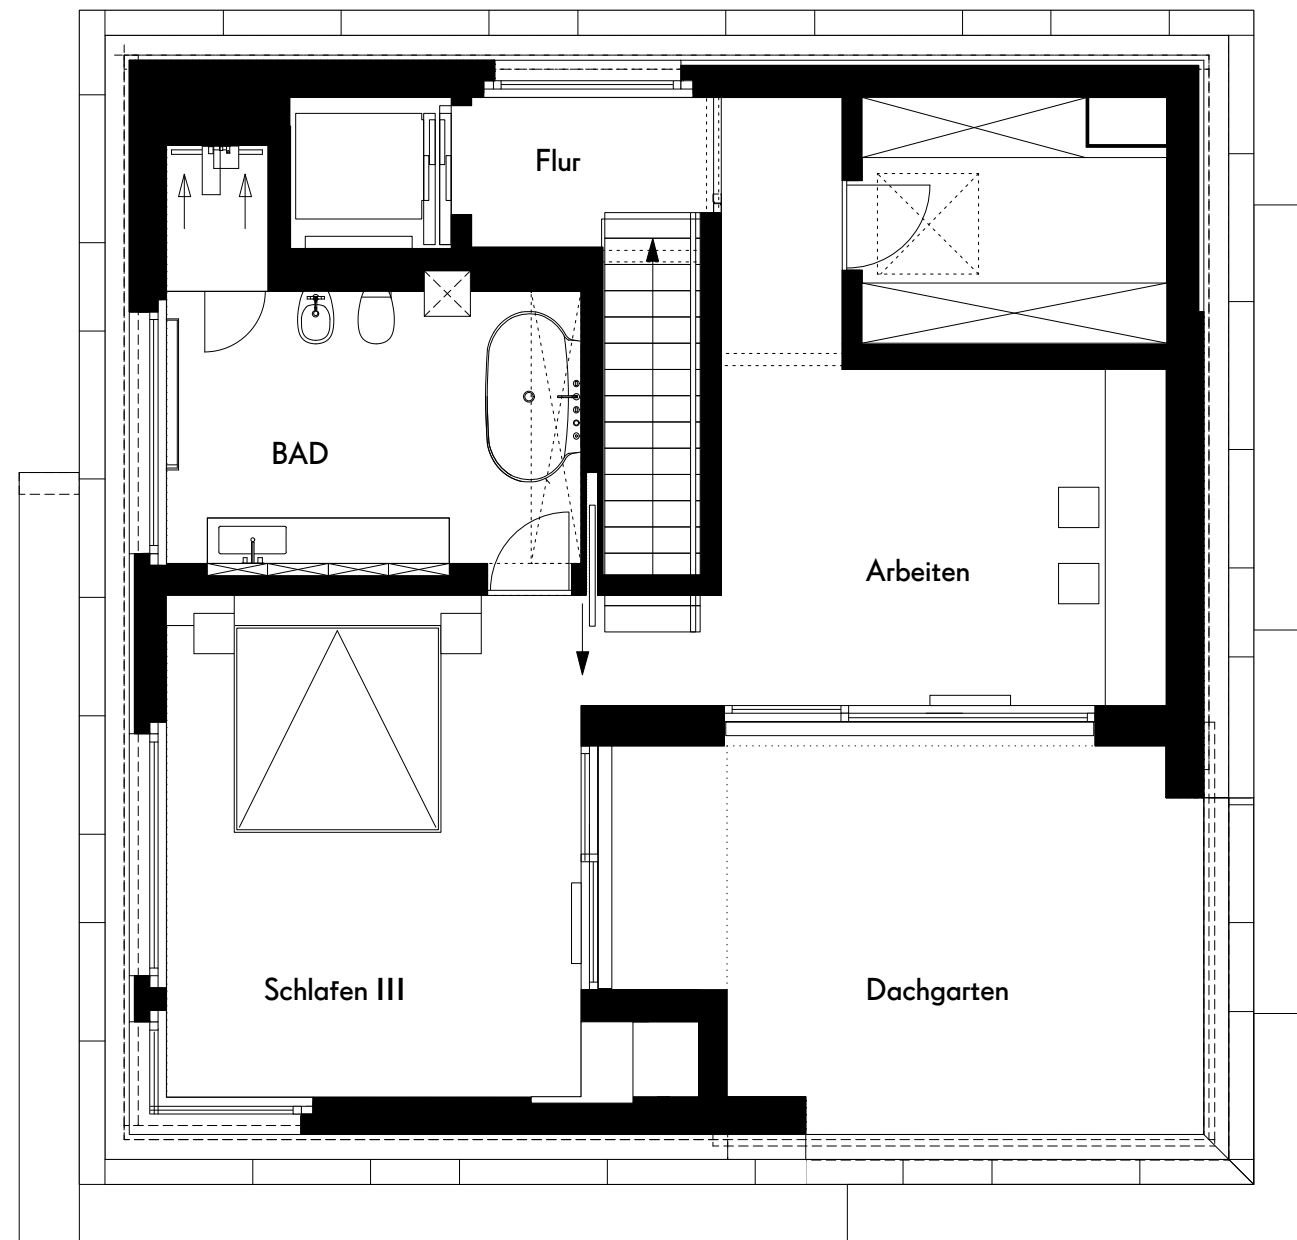

Haus Romanov

Ansicht West / Eingang 1:75



Haus Romanov

Ansicht Süd / Straßenseite 1:75



