ARCHICAD STUDENTEN-VERSION

Dachaufbau

30 mm Pflasterbelag
>50 mm Kiesschüttung
8 mm Filterschicht
2x 3 mm Bituminöse Dachabdichtung
200 mm Gefälledämmung
4 mm Dampfsperre
400 mm Bubbledeck Flachdecke, Ortbeton
300 mm Installationsebene

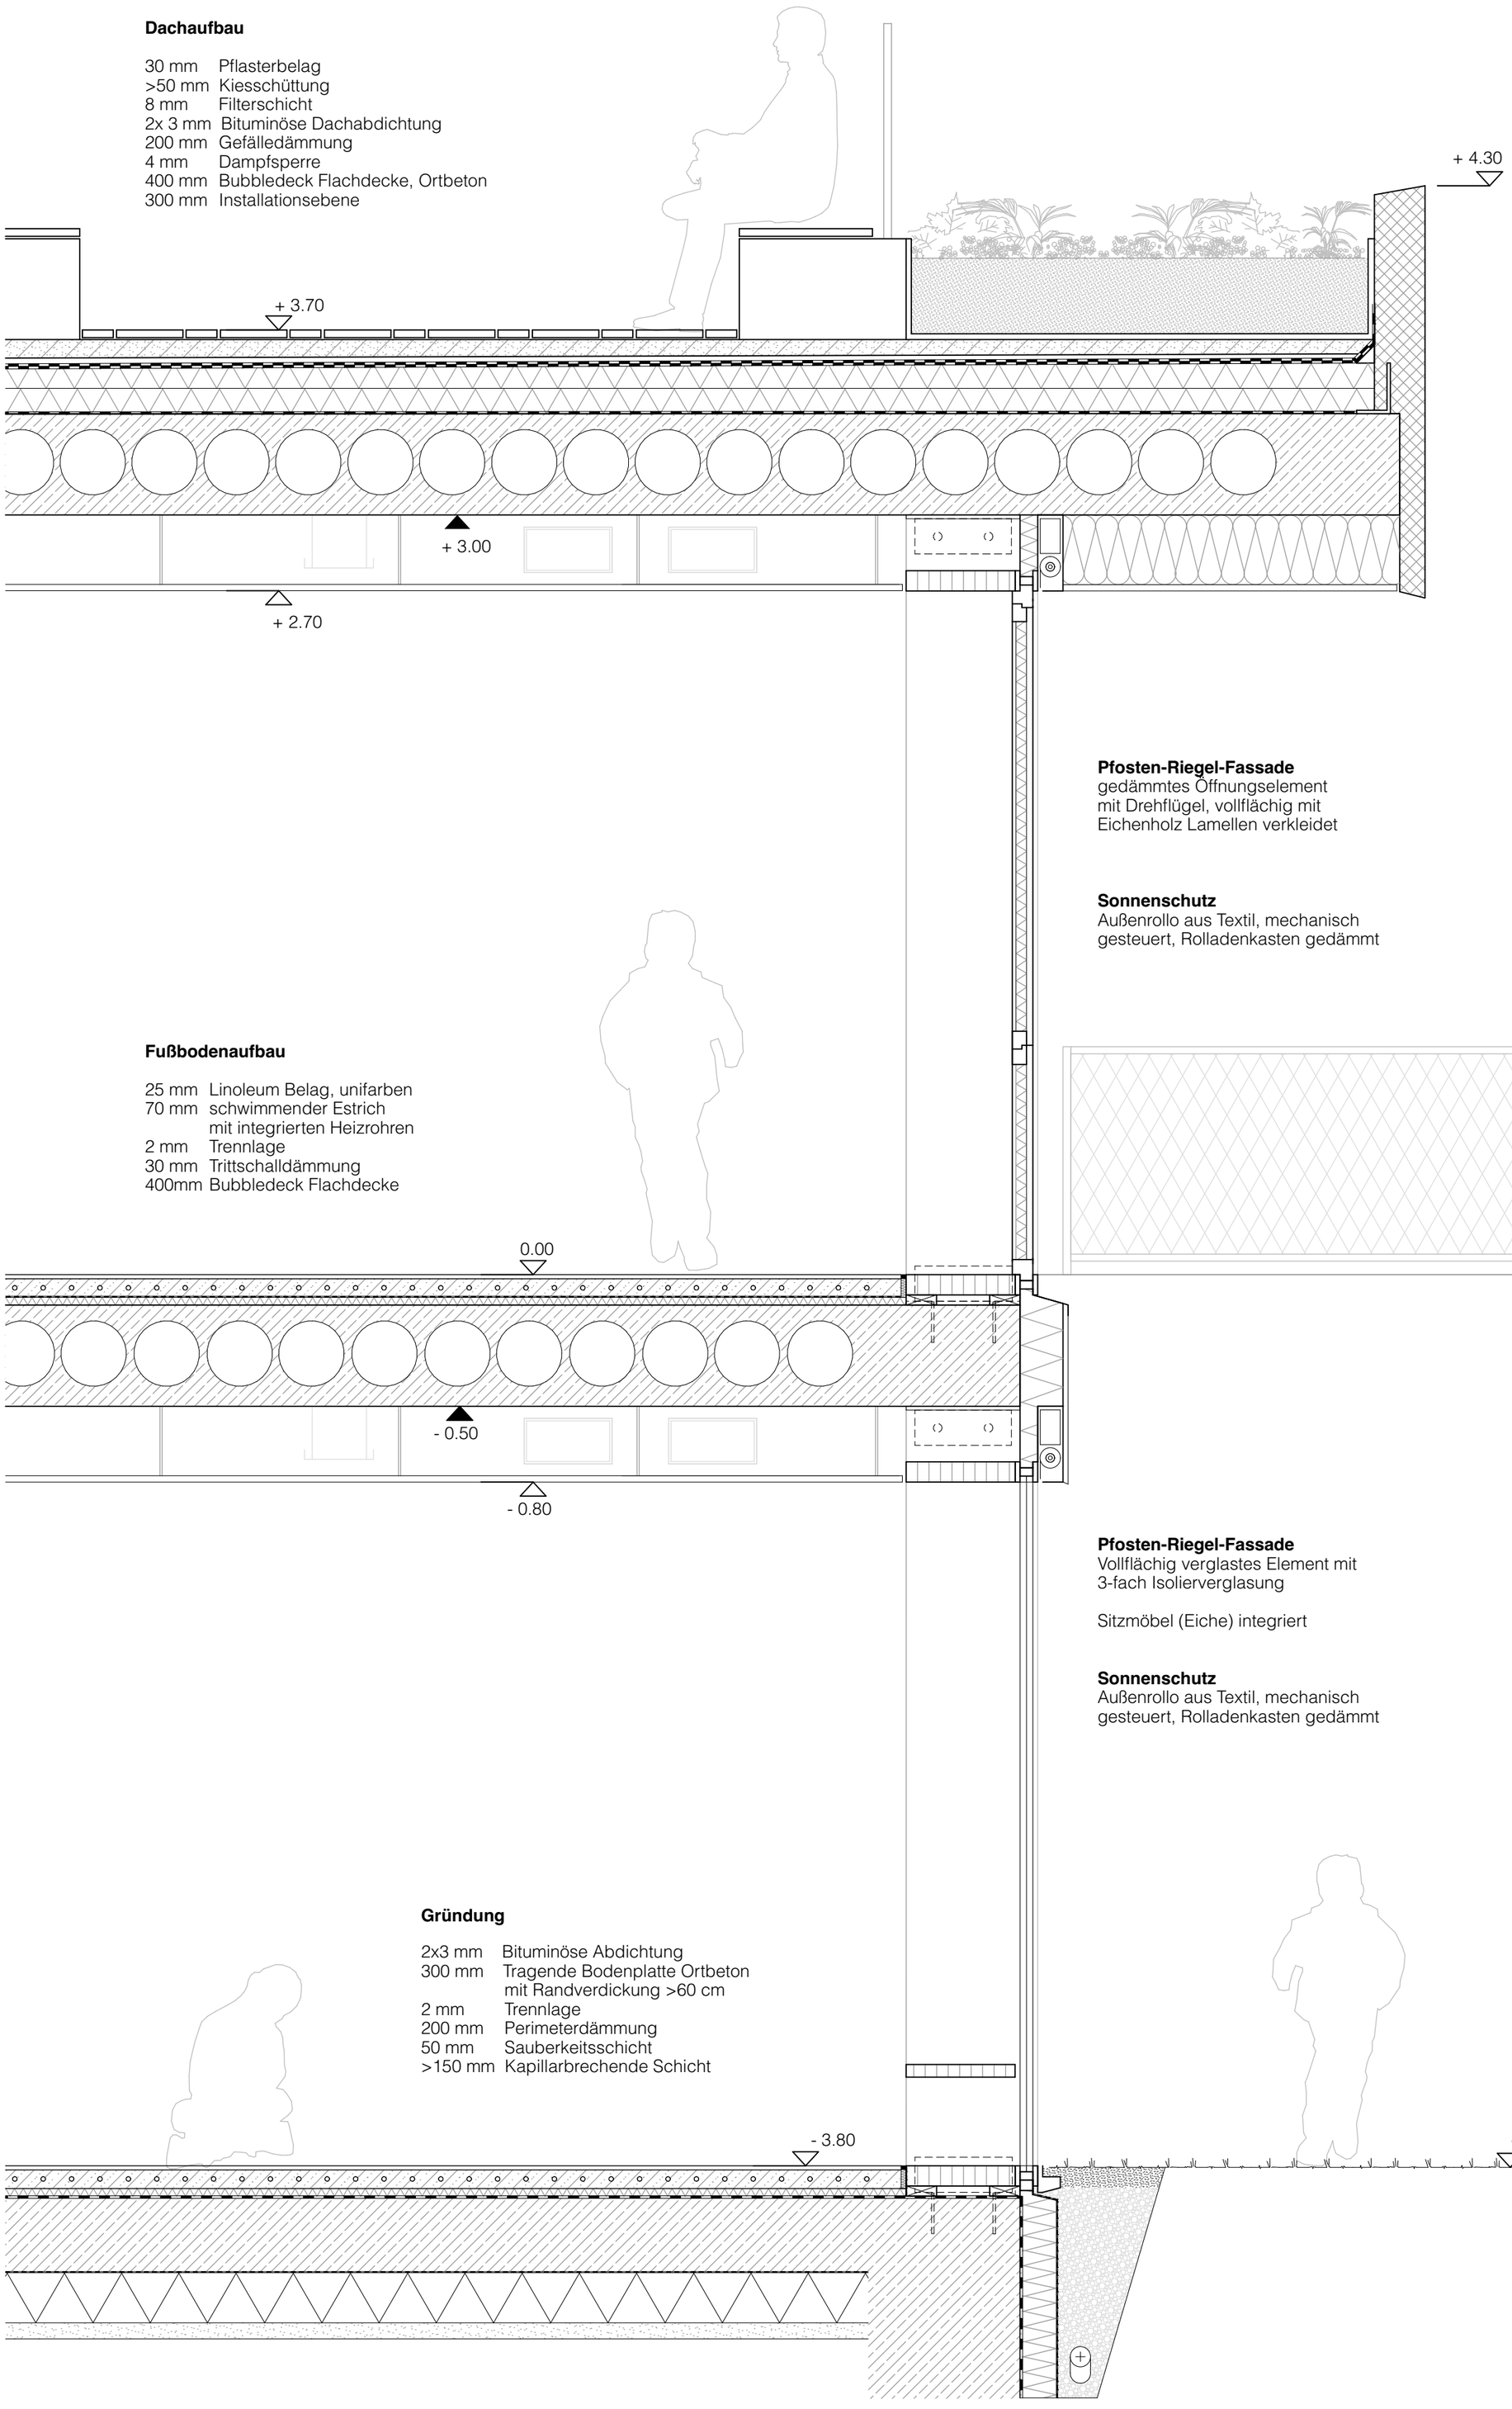

Pfosten-Riegel-Fassade
gedämmtes Öffnungselement
mit Drehflügel, vollflächig mit
Eichenholz Lamellen verkleidet

Sonnenschutz
Außenrollo aus Textil, mechanisch
gesteuert, Rolladenkasten gedämmt

Fußbodenaufbau

25 mm Linoleum Belag, unifarben
70 mm schwimmender Estrich
mit integrierten Heizrohren
2 mm Trennlage
30 mm Trittschalldämmung
400mm Bubbledeck Flachdecke

Pfosten-Riegel-Fassade
Vollflächig verglastes Element mit
3-fach Isolierverglasung

Sitzmöbel (Eiche) integriert

Sonnenschutz
Außenrollo aus Textil, mechanisch
gesteuert, Rolladenkasten gedämmt

Gründung

2x3 mm Bituminöse Abdichtung
300 mm Tragende Bodenplatte Ortbeton
mit Randverdickung >60 cm
2 mm Trennlage
200 mm Perimeterdämmung
50 mm Sauberkeitsschicht
>150 mm Kapillarbrechende Schicht