


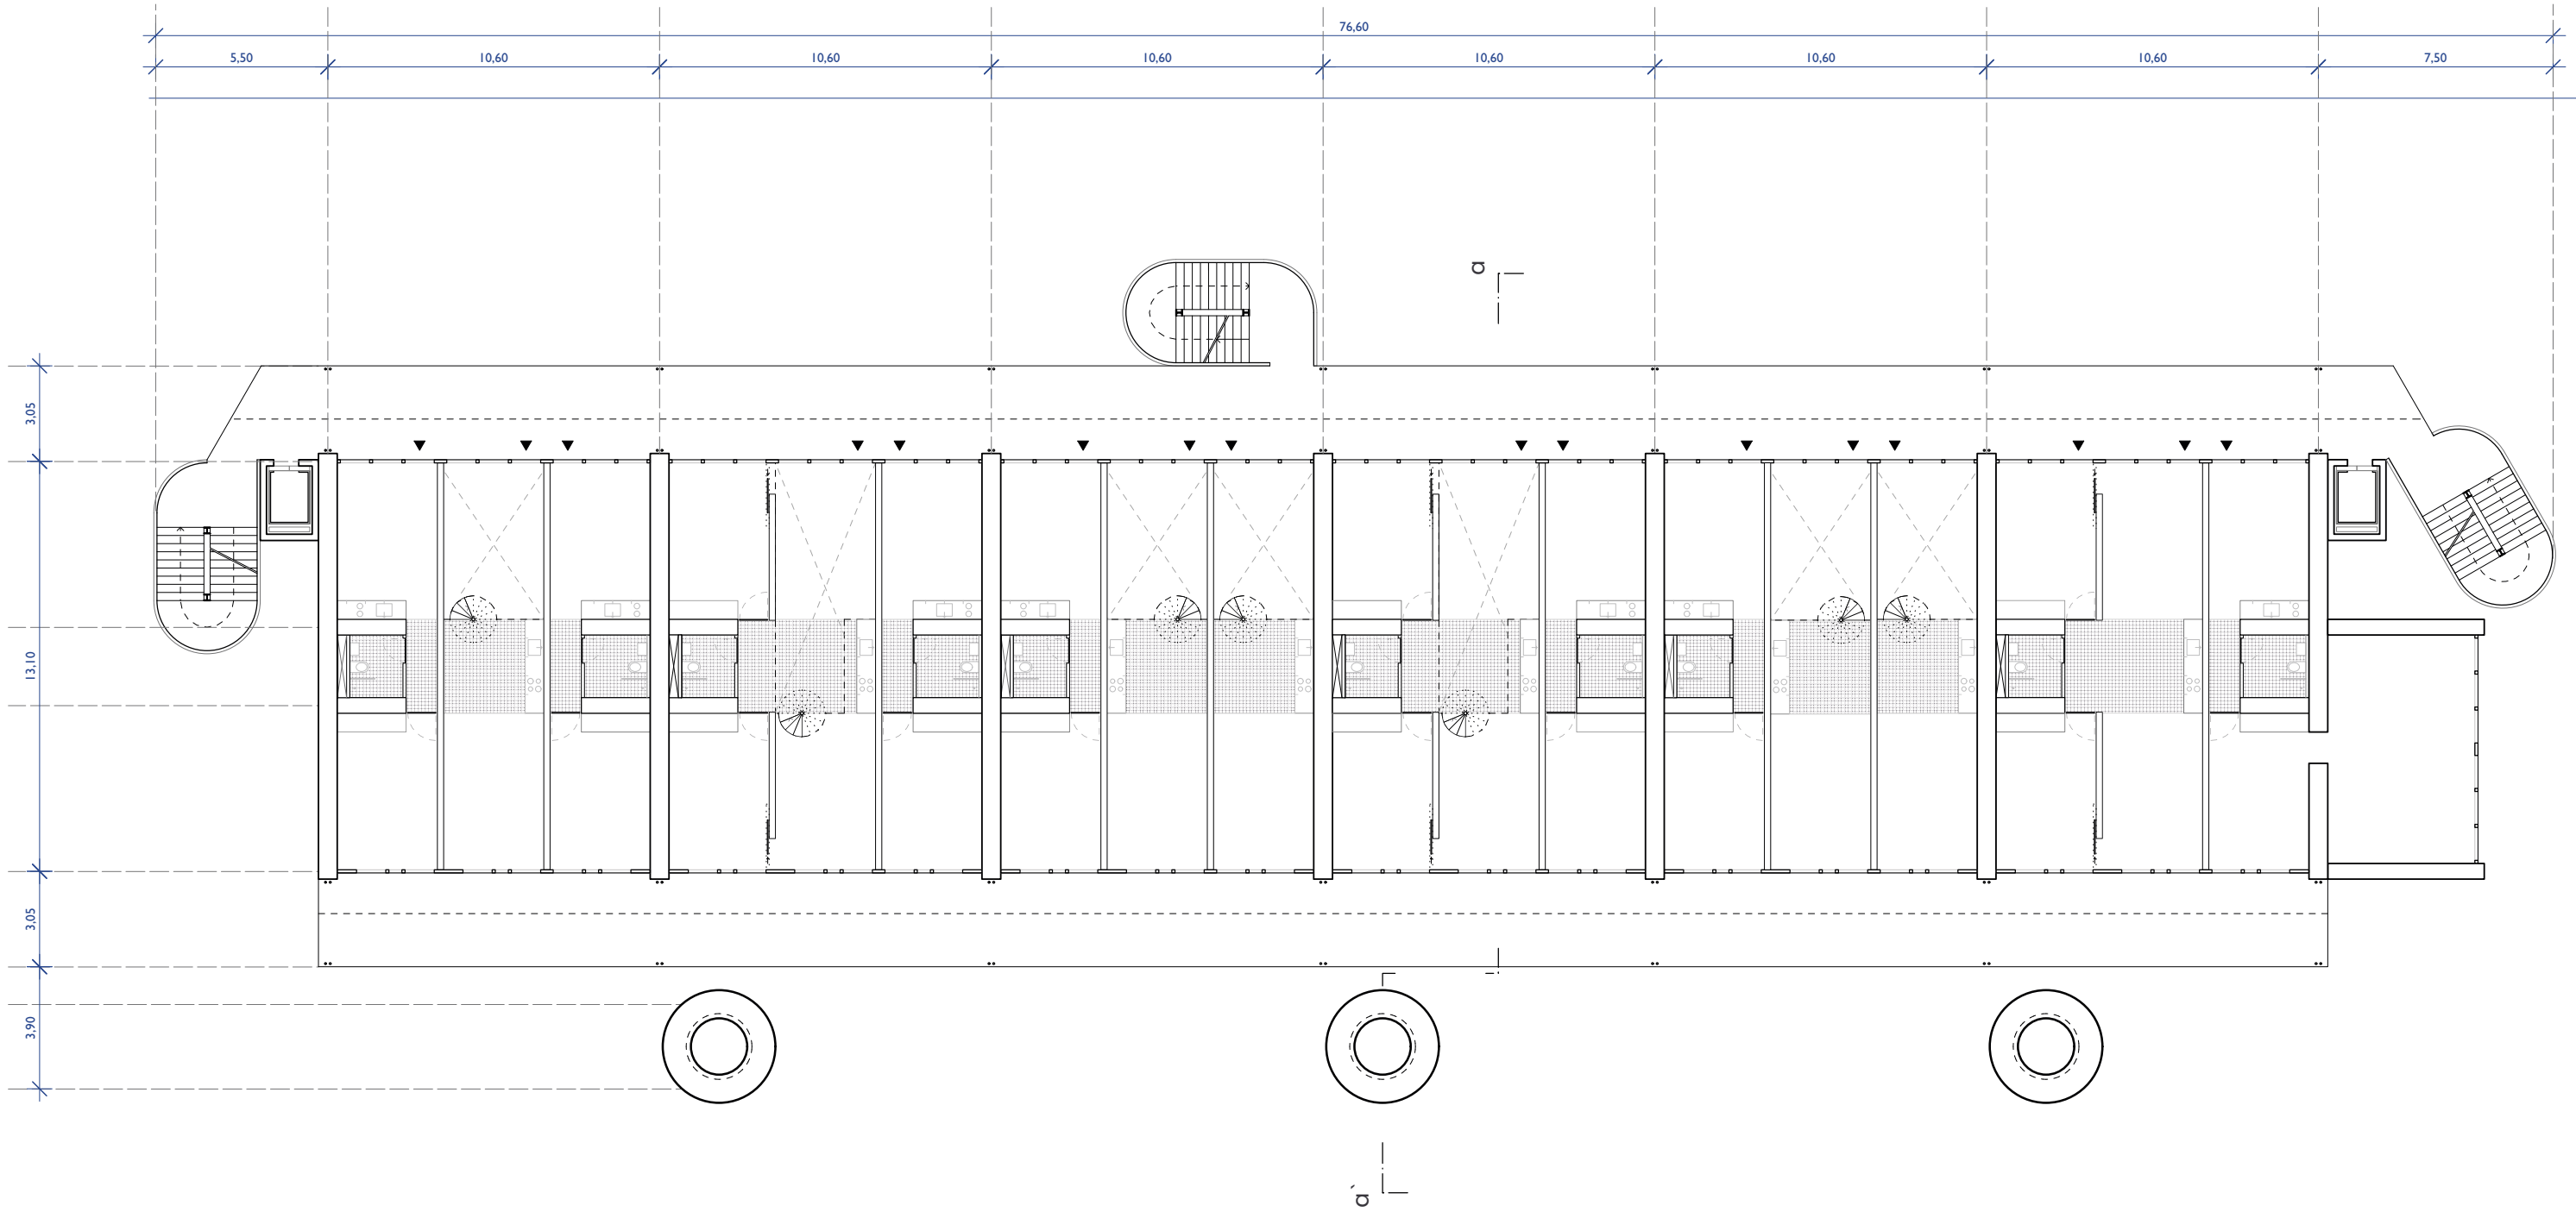

Wohnungsgrößen	
Einzimmerwohnung	30 qm
Einzimmerwohnung duplex	50 qm
Zweizimmerwohnung	70 qm
Vierzimmerwohnung duplex	110 qm

Grundriss EG 1:200
Die Randzonen im Erdgeschoss sind öffentlich und umfassen eine Werkstatt und ein Café. Gemeinschaftsräume für die Bewohner und temporäre Wohnformen sind ebenfalls im Erdgeschoss vorhanden.

Grundriss 3.OG 1:200
In den oberen Geschossen betritt man die Einheiten von Norden aus direkt über das Esszimmer und die Wohnküche, die von der sozial und architektonisch verbindenden Laube ausgehen. Die Privatsphäre nimmt vom Wohnbereich aus in Richtung der Schlafzimmer im Süden zu. Alle Wohnungen sind zweiseitig durchlässig und bieten optimale Belichtung. Es gibt verschiedene Wohnformen, die es erlauben, einzelne Räume ab- und zuzuschalten.

