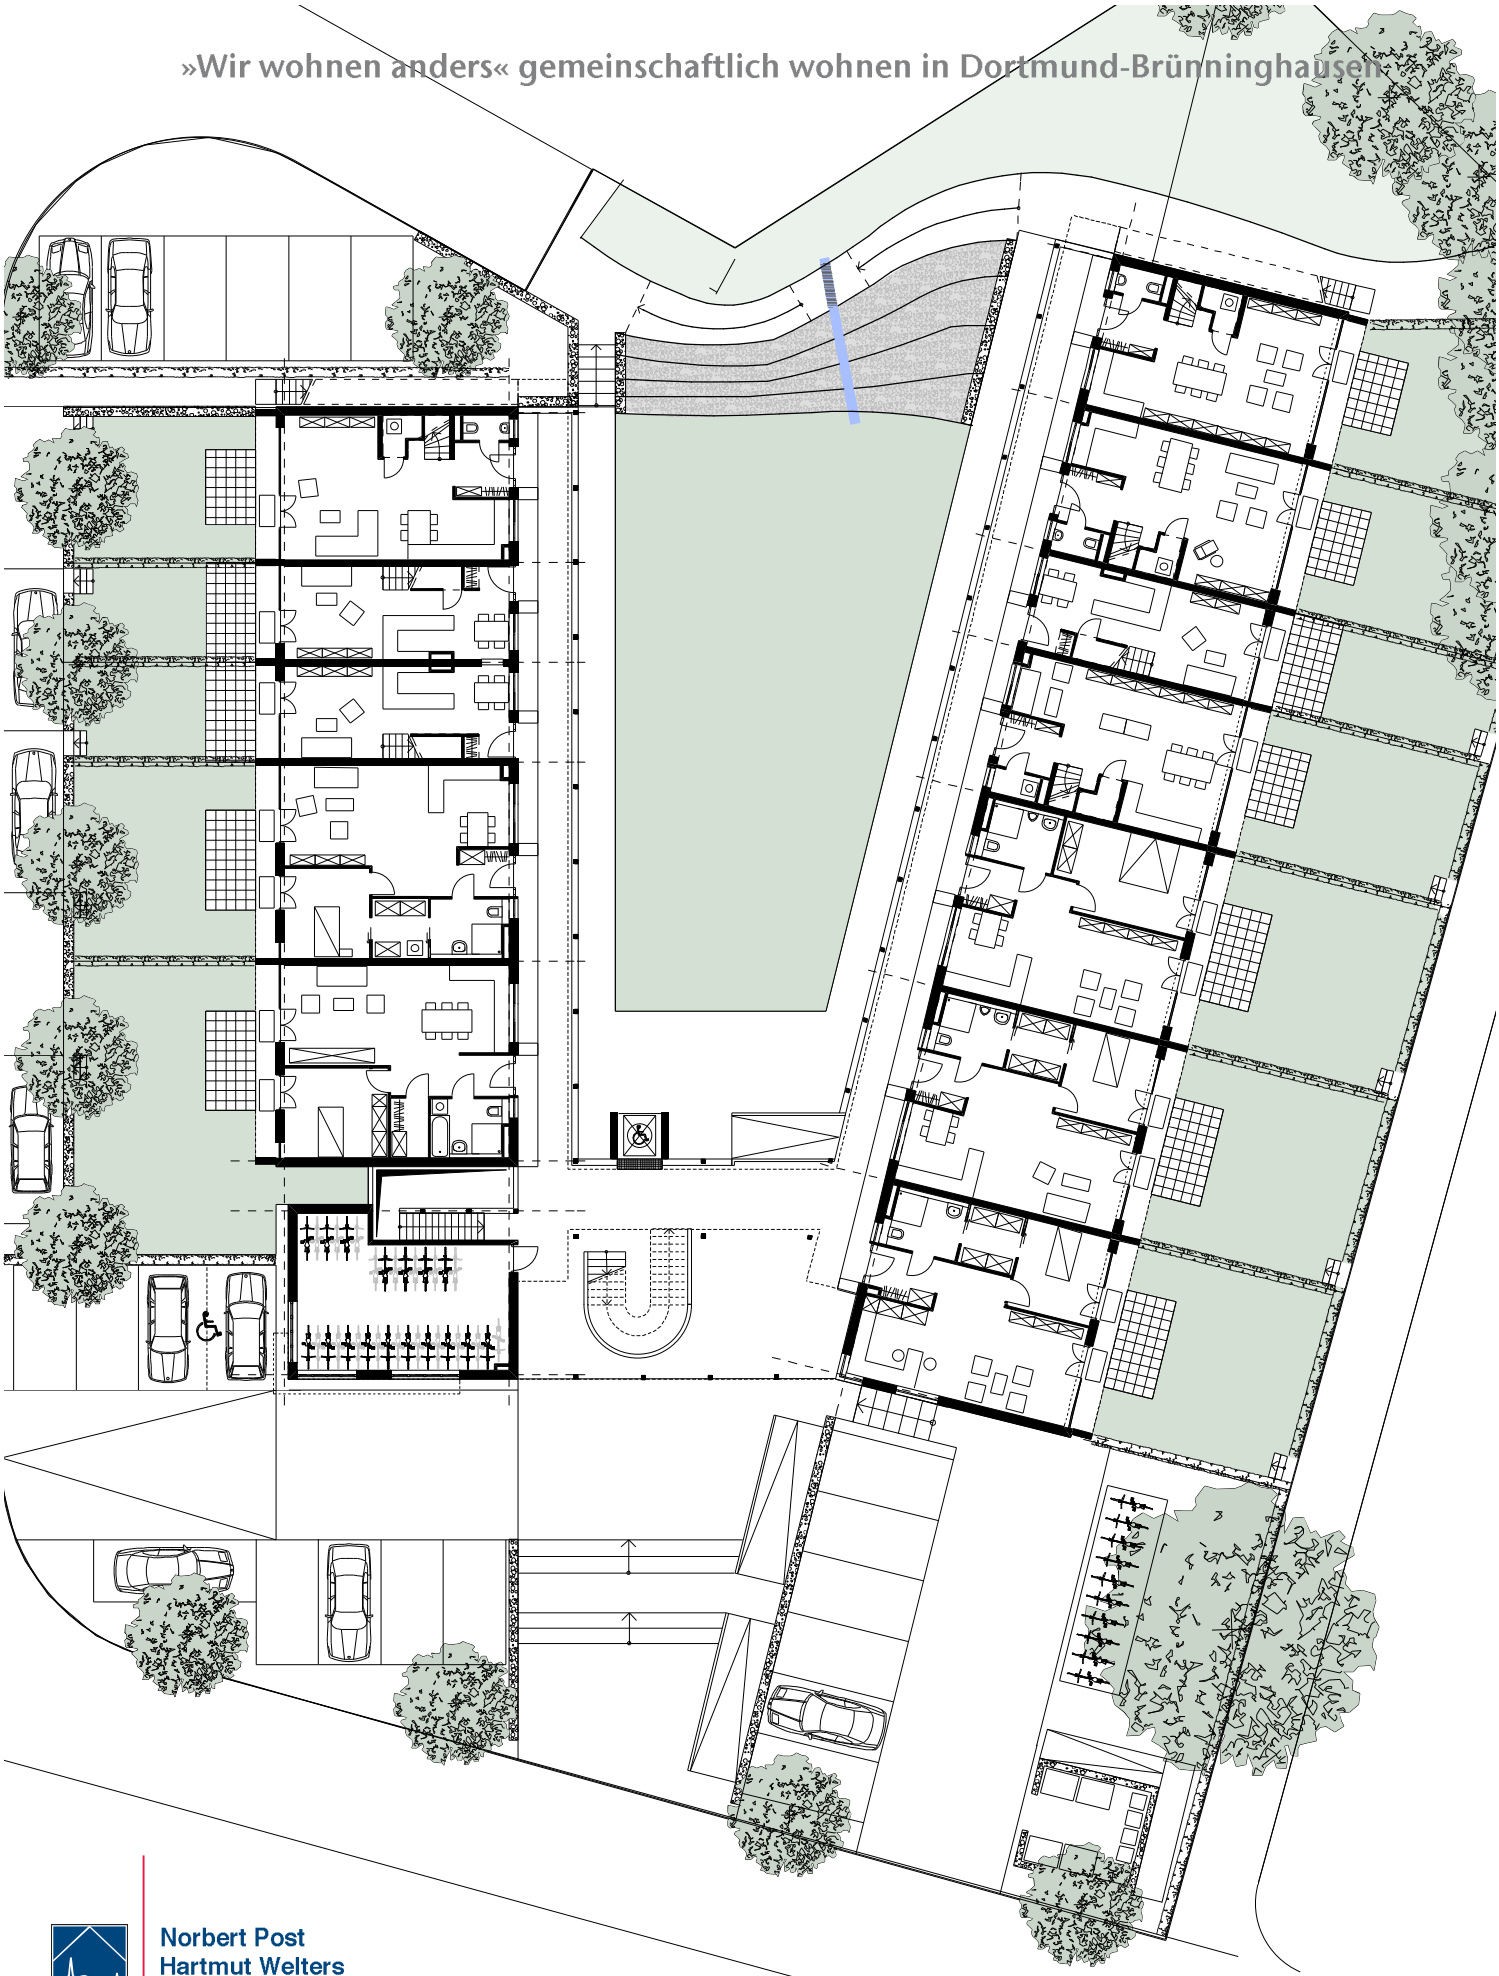

Norbert Post
Hartmut Welters
Architekten & Stadtplaner BDA/SRL

Arndtstraße 37, 44135 Dortmund
Tel. 02 31. 47 73 48. 60 / Fax 02 31. 55 44 44
info@post-welters.de / www.post-welters.de

GRUNDRISS EG
MASZSTAB 1:300