»Wir wohnen anders« gemeinschaftlich wohnen in Dortmund-Brünninghausen

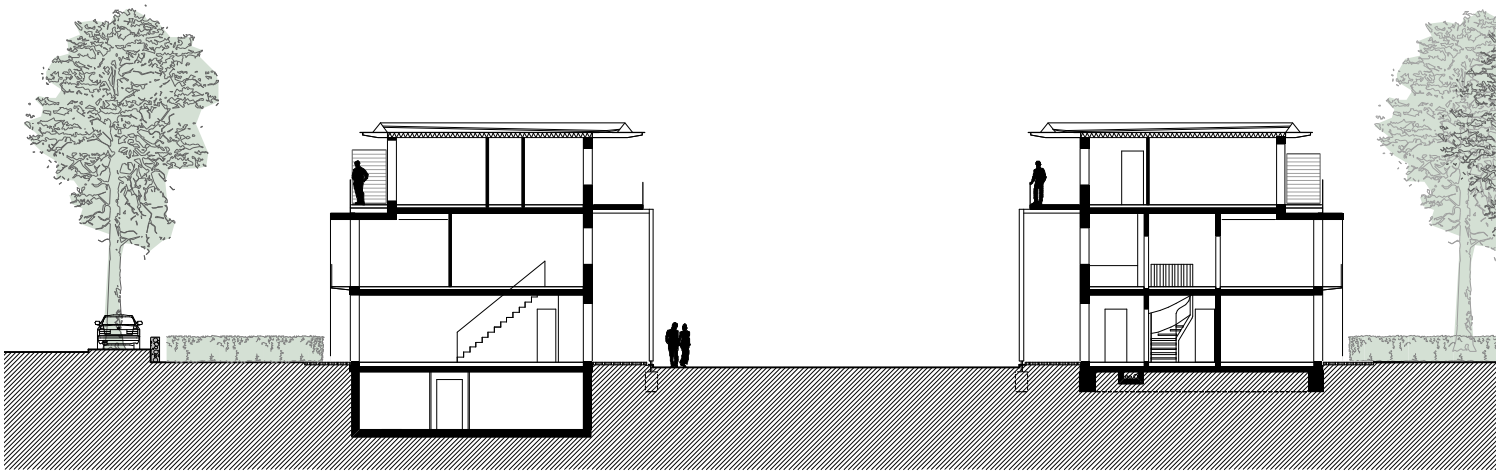

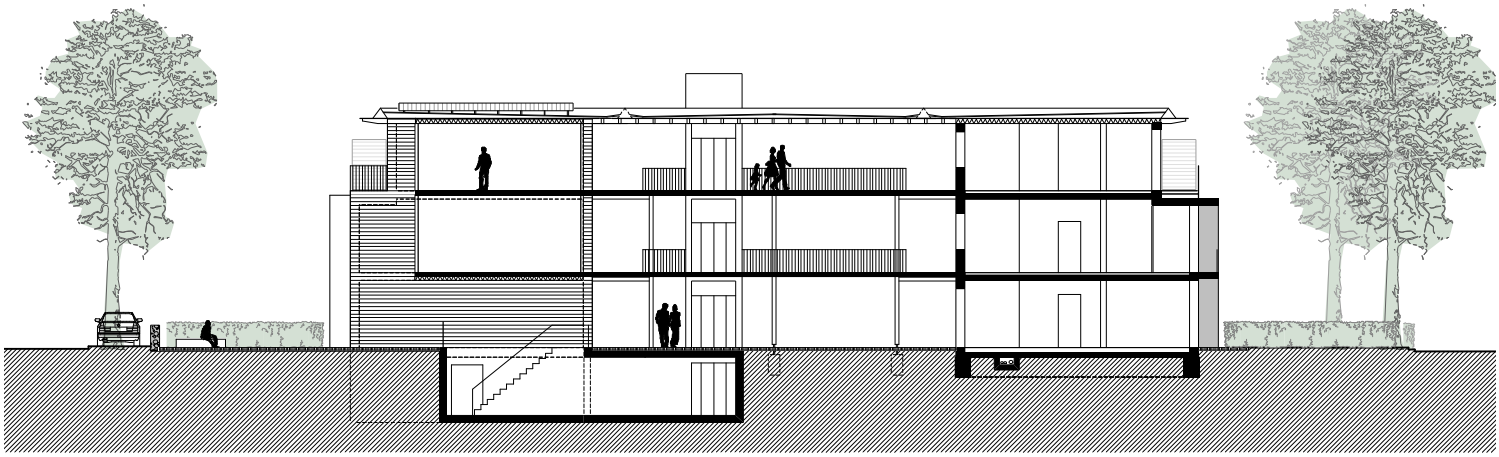

QUERSCHNITTE
MASZSTAB 1:300

LAGEPLAN
OHNE MASZSTAB

Norbert Post
Hartmut Welters
Architekten & Stadtplaner BDA/SRL

Arndtstraße 37, 44135 Dortmund
Tel. 02 31. 47 73 48. 60 / Fax 02 31. 55 44 44
info@post-welters.de / www.post-welters.de