



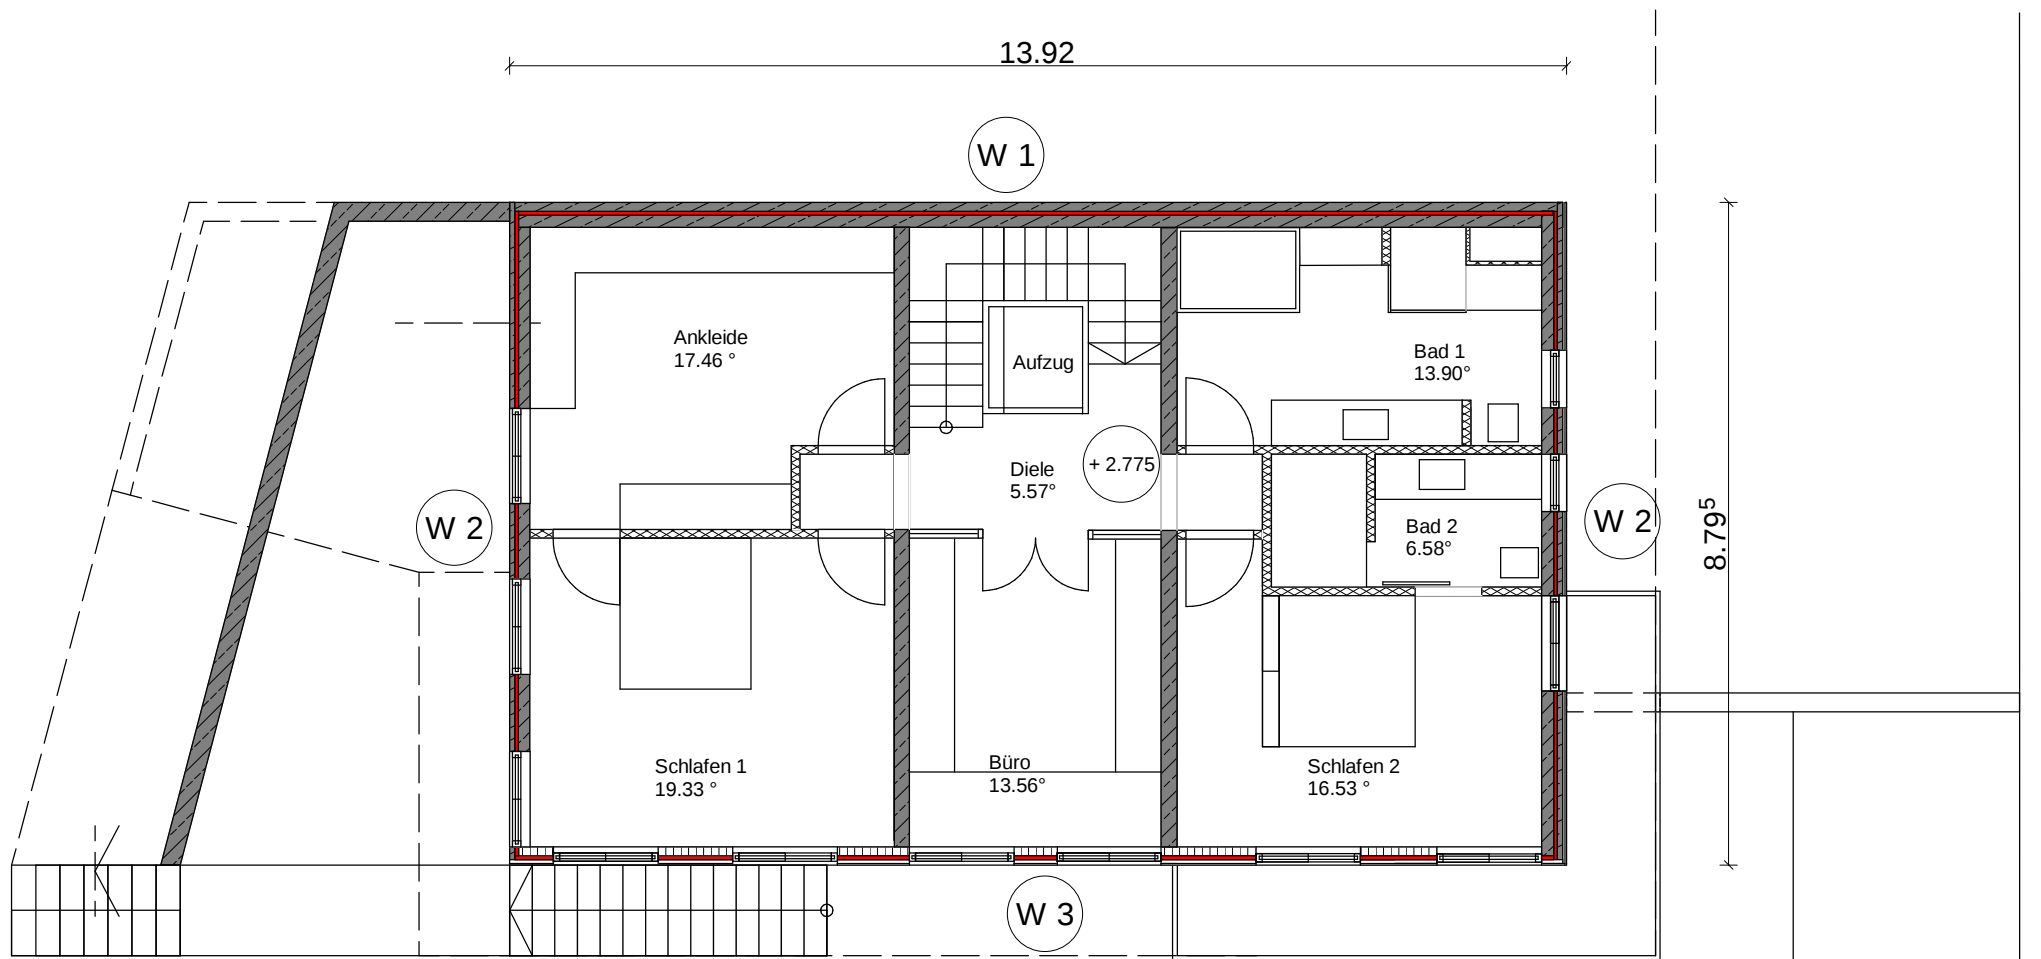


3.30

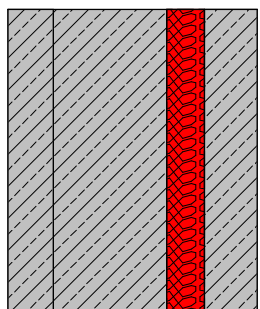


W 1

Wandtyp Beton
Doppelwand
Betonaußenschale, Putz / Abdichtung
VIP QASA 50 mm
Füllbeton
Betoninnenschale
PCM Putz

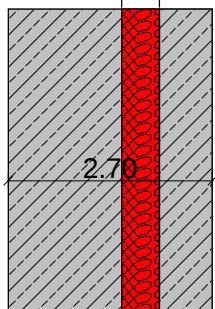

W 2

Wandtyp Beton
Nullwand
Holzschalung
Betonaußenschale
VIP QASA 50 mm
Betontragschale innen
PCM Putz

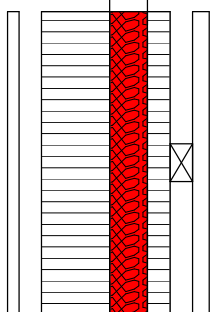

W 3

Wandtyp Holz
Massivholz / Holzdeckschale
Holzwerkstoffplatte
VIP QASA 50 mm
Holzmassivtragschale
Vorsatzschale / PCM

**Nullheizenergiehaus
Voggenthal - GEB
Erdgeschoss + 2.775
M 1: 100
Architekt Forstner 8/2011**