


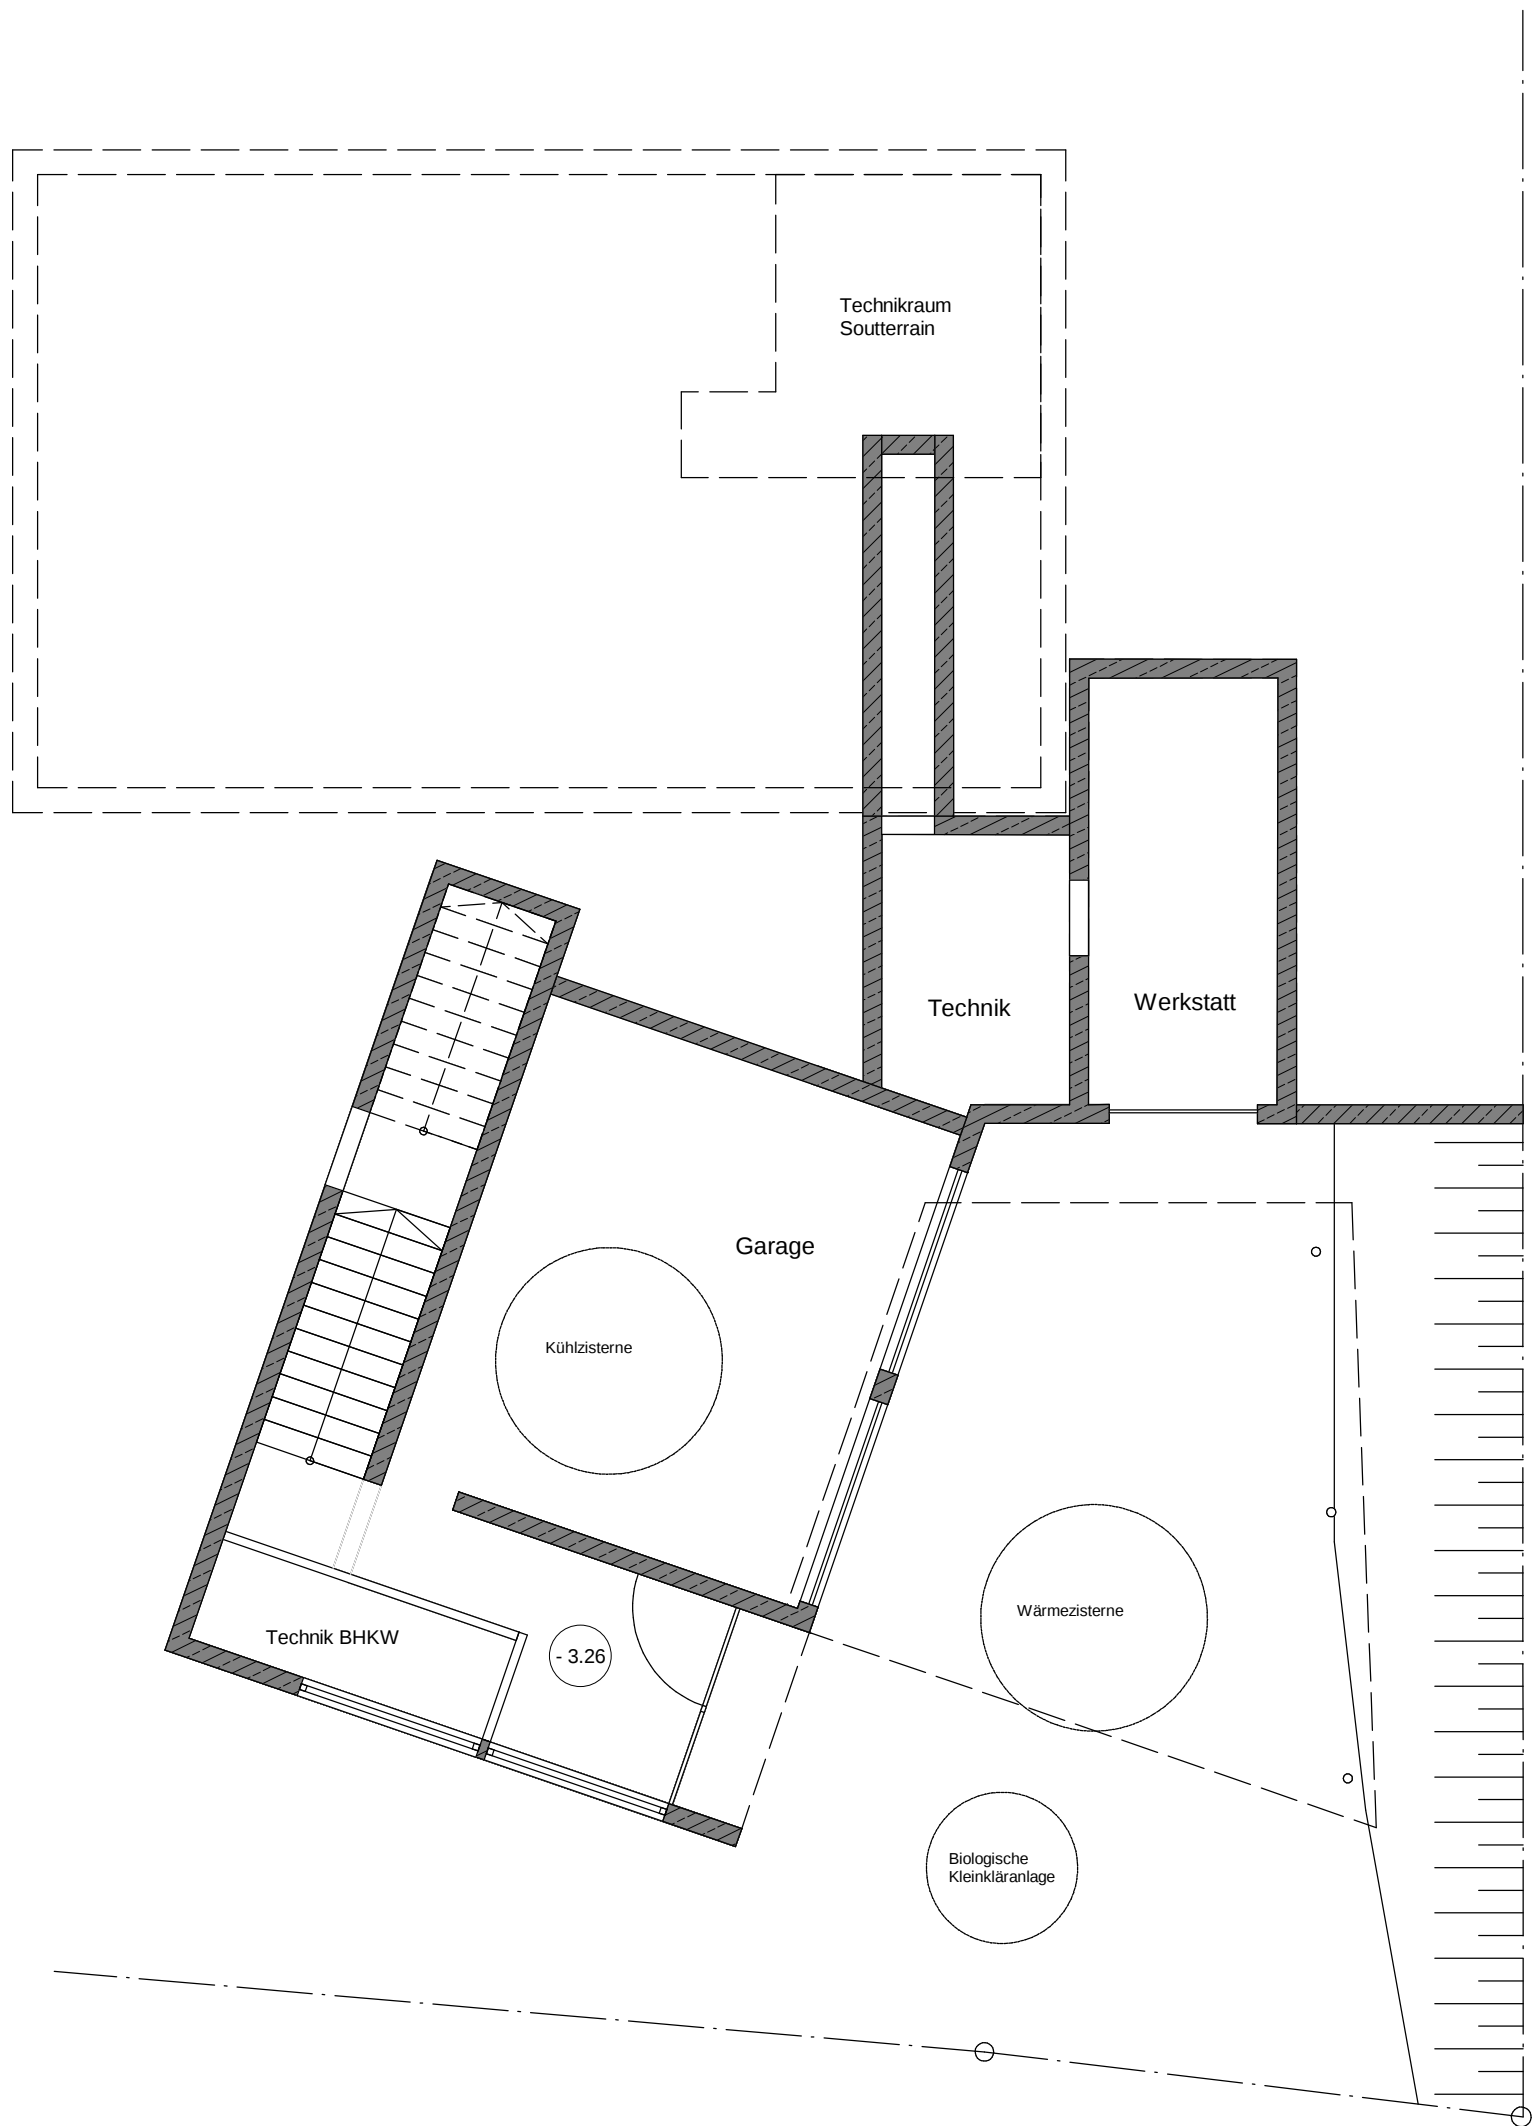

Nullheizenergiehaus
Voggenthal - GEB
Untergeschoss - Zufahrt - 3.26
M 1: 100
Architekt Forstner 8/2011