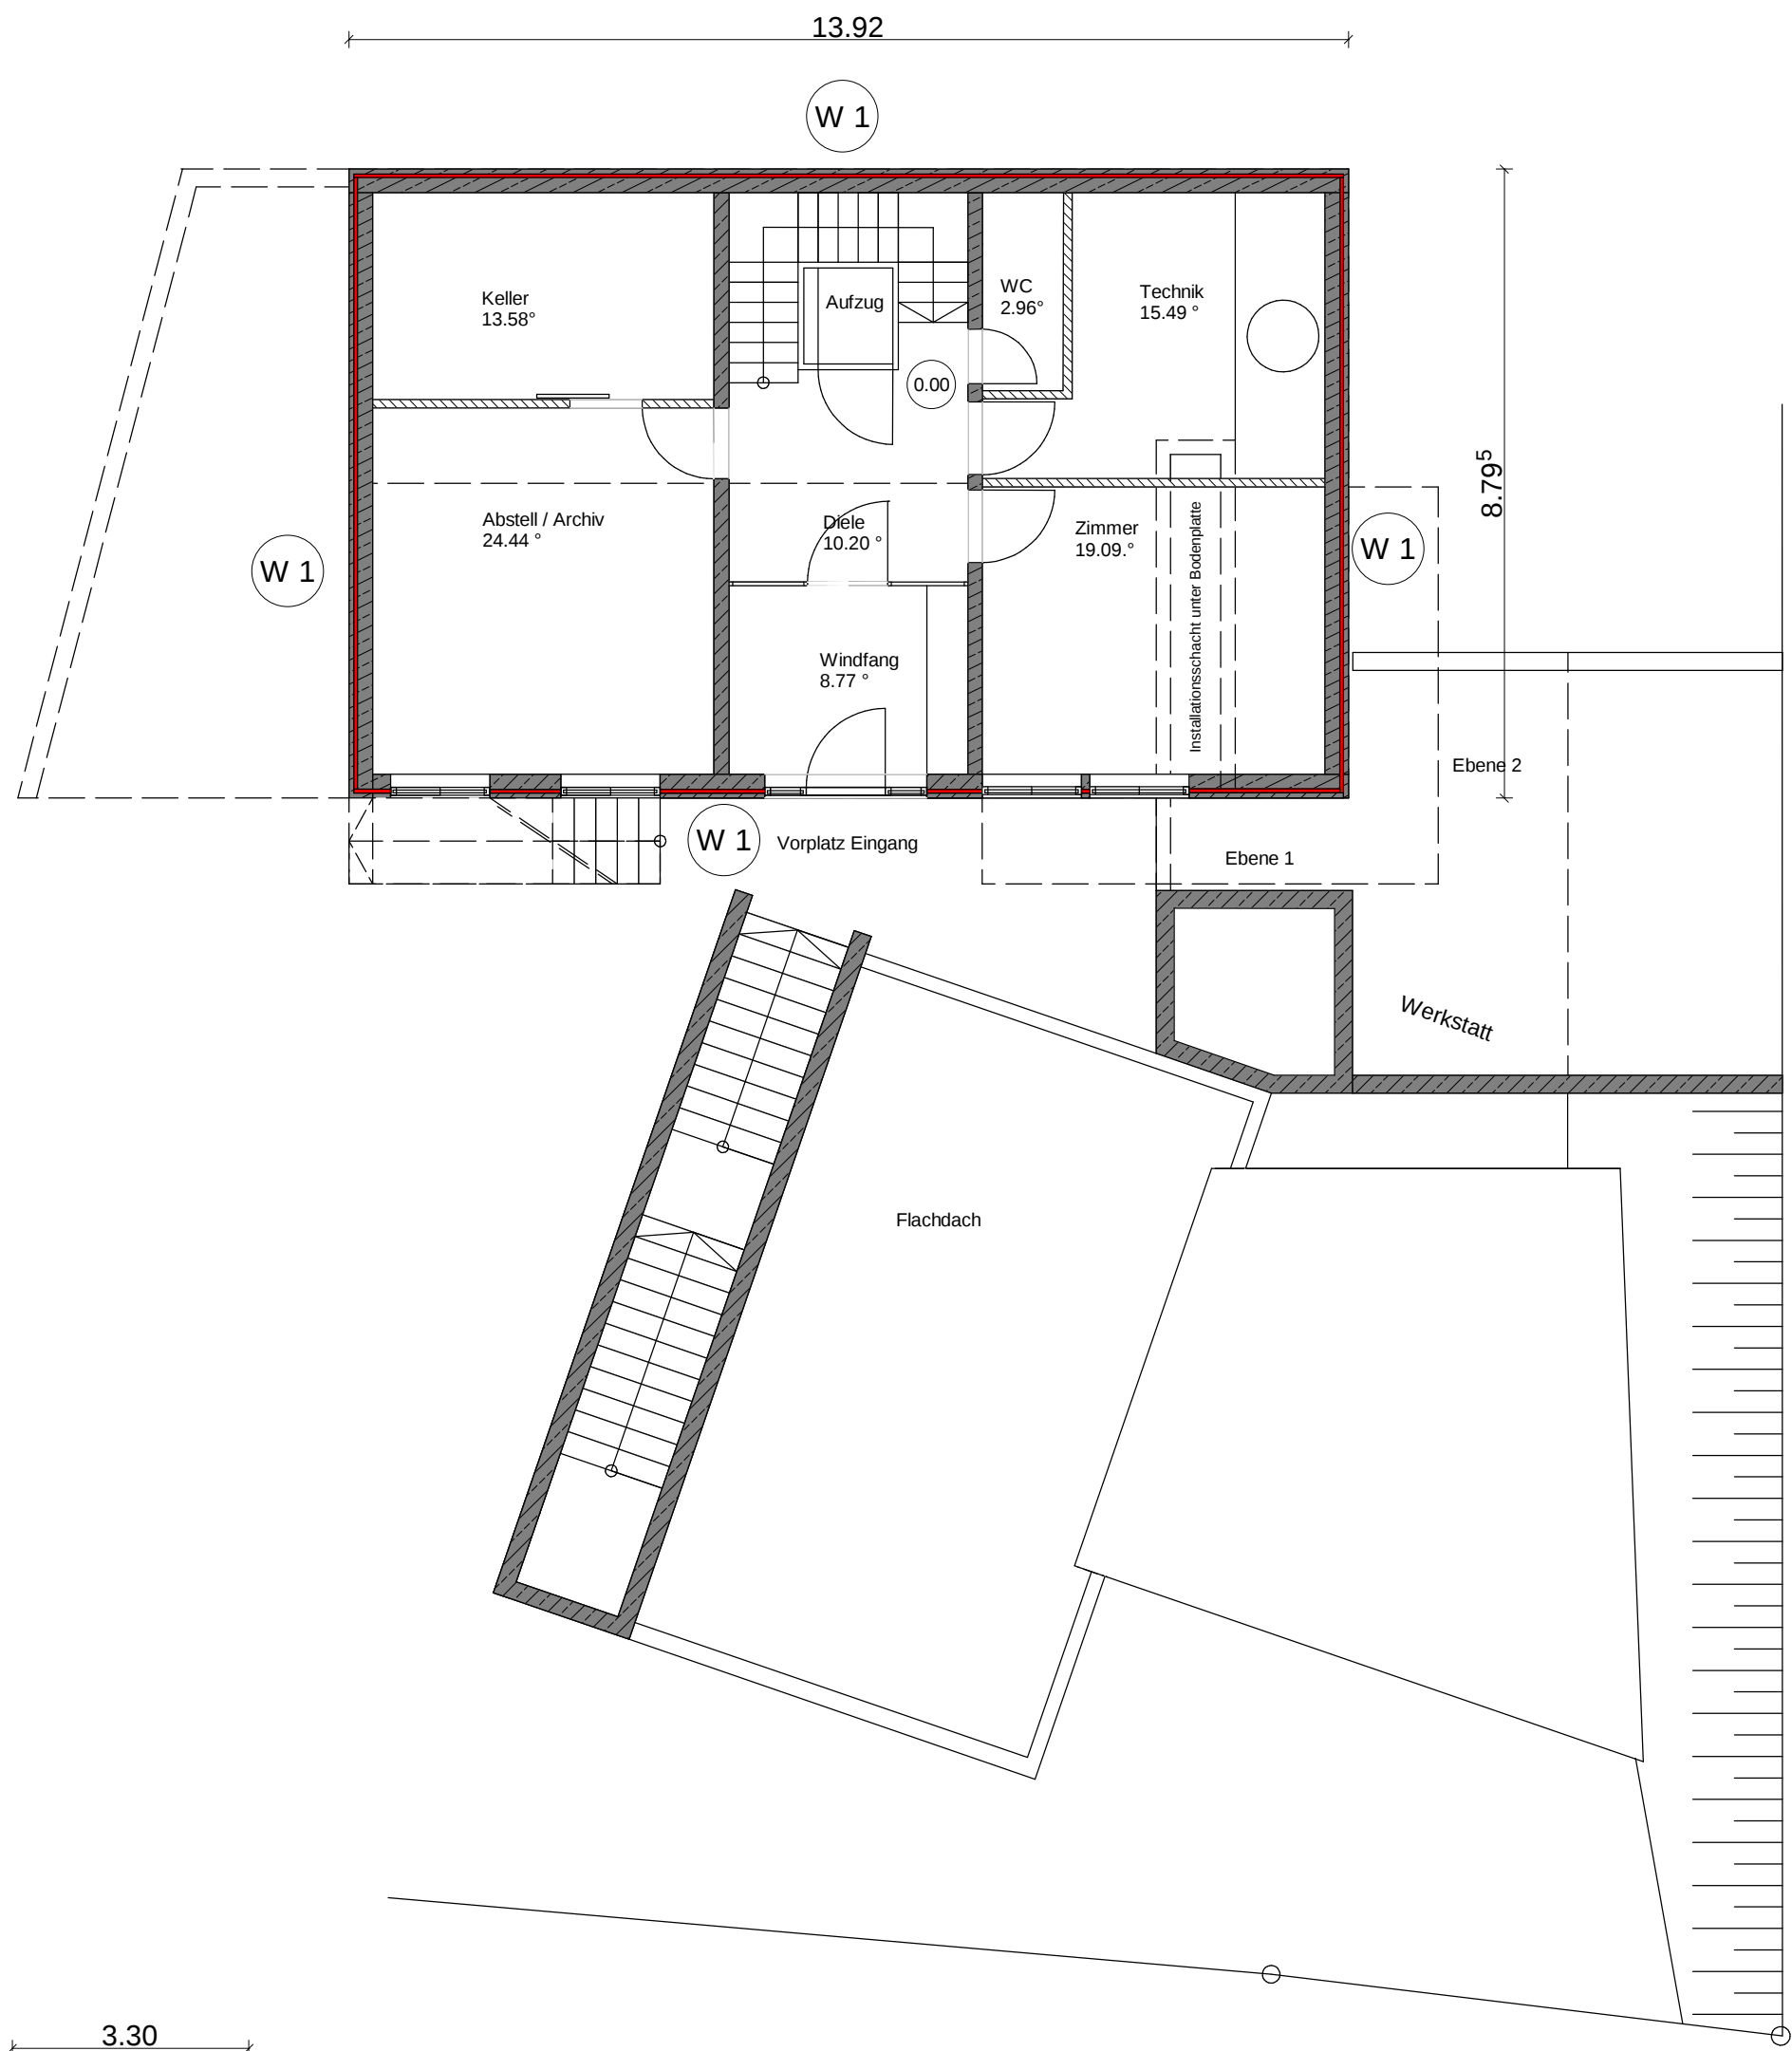


**W 1**  
Wandtyp Beton  
Doppelwand  
Putz / Abdichtung  
Betonaußenschale  
VIP QASA 50 mm  
Füllbeton  
Betoninnenschale  
PCM Putz

Nullheizenergiehaus  
Voggenthal - GEB  
Souterrain - 0.00  
M 1: 100  
Architekt Forstner 8/2011