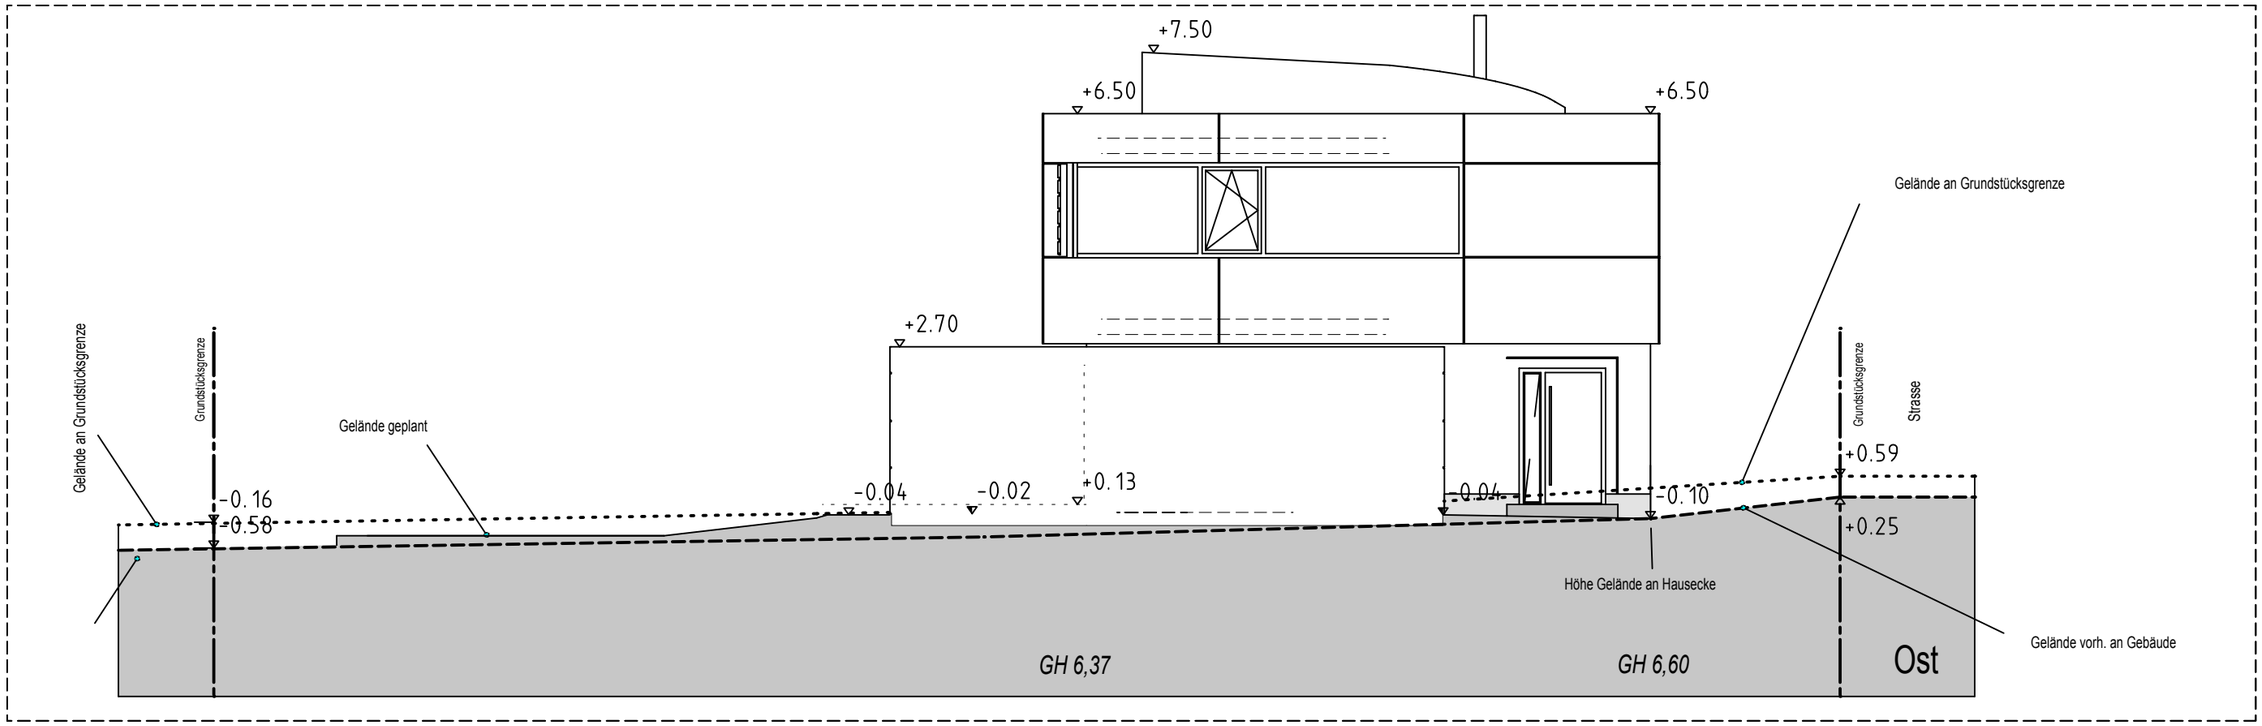

Bauvorhaben	Neubau Einfamilienhaus Franz Striebel Str. 14 / 77880 Obersasbach Flurstücknummer: 100/8 77880 Obersasbach					
Bauherr	Ulrike und Karl Heinz Ehrhardt Benzhurstsiedlung 2 77839 Lichtenau					
Plan	Eingabeplan BAUANTRAG / Ansicht Ost					
	Maßstab 1:100	Datum 13.07.2010	Ersteller os			23
	DIPL.-ING., FREIER ARCHITEKT JOSEF R. STRAUB			BÜHLER STR. 24, 77880 SASBACH TEL. 07841 / 7027-70, FAX 7027-60		

26.08.2010 11:30 SCHMITZ Ehrhardt, 20 GRA