


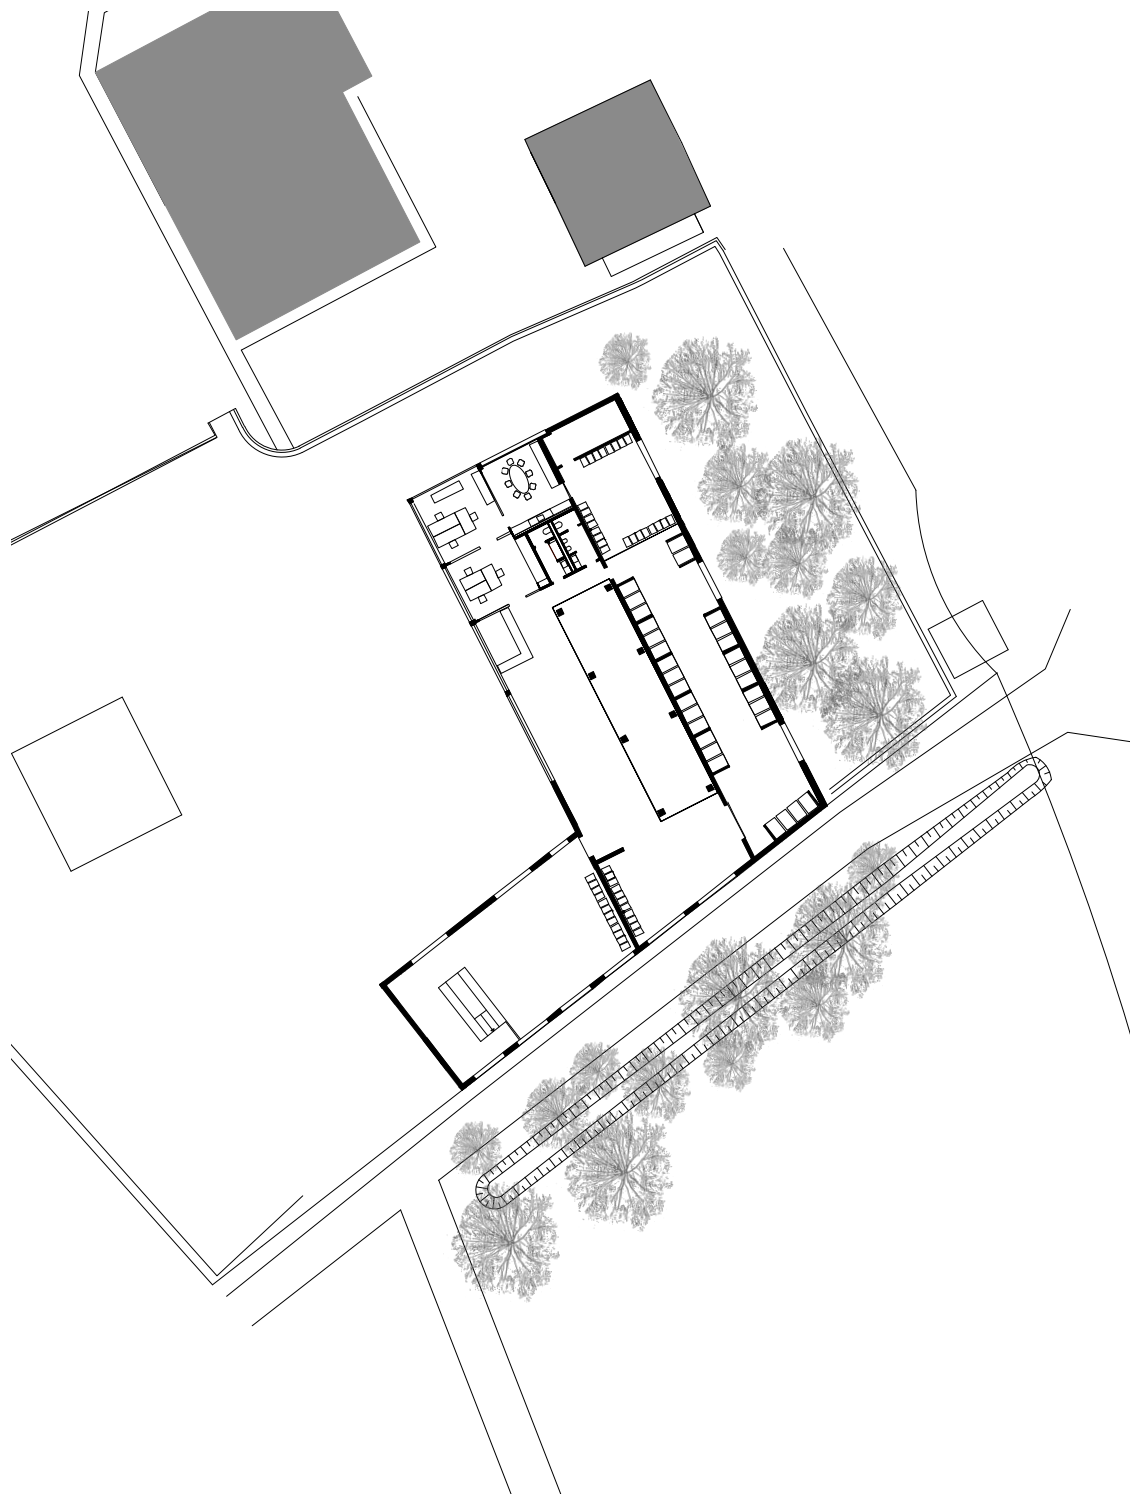

zvg lager_grundriss 1:500

+ moeve architekten bda

liebfrauenstraße 80 | 64289 darmstadt