


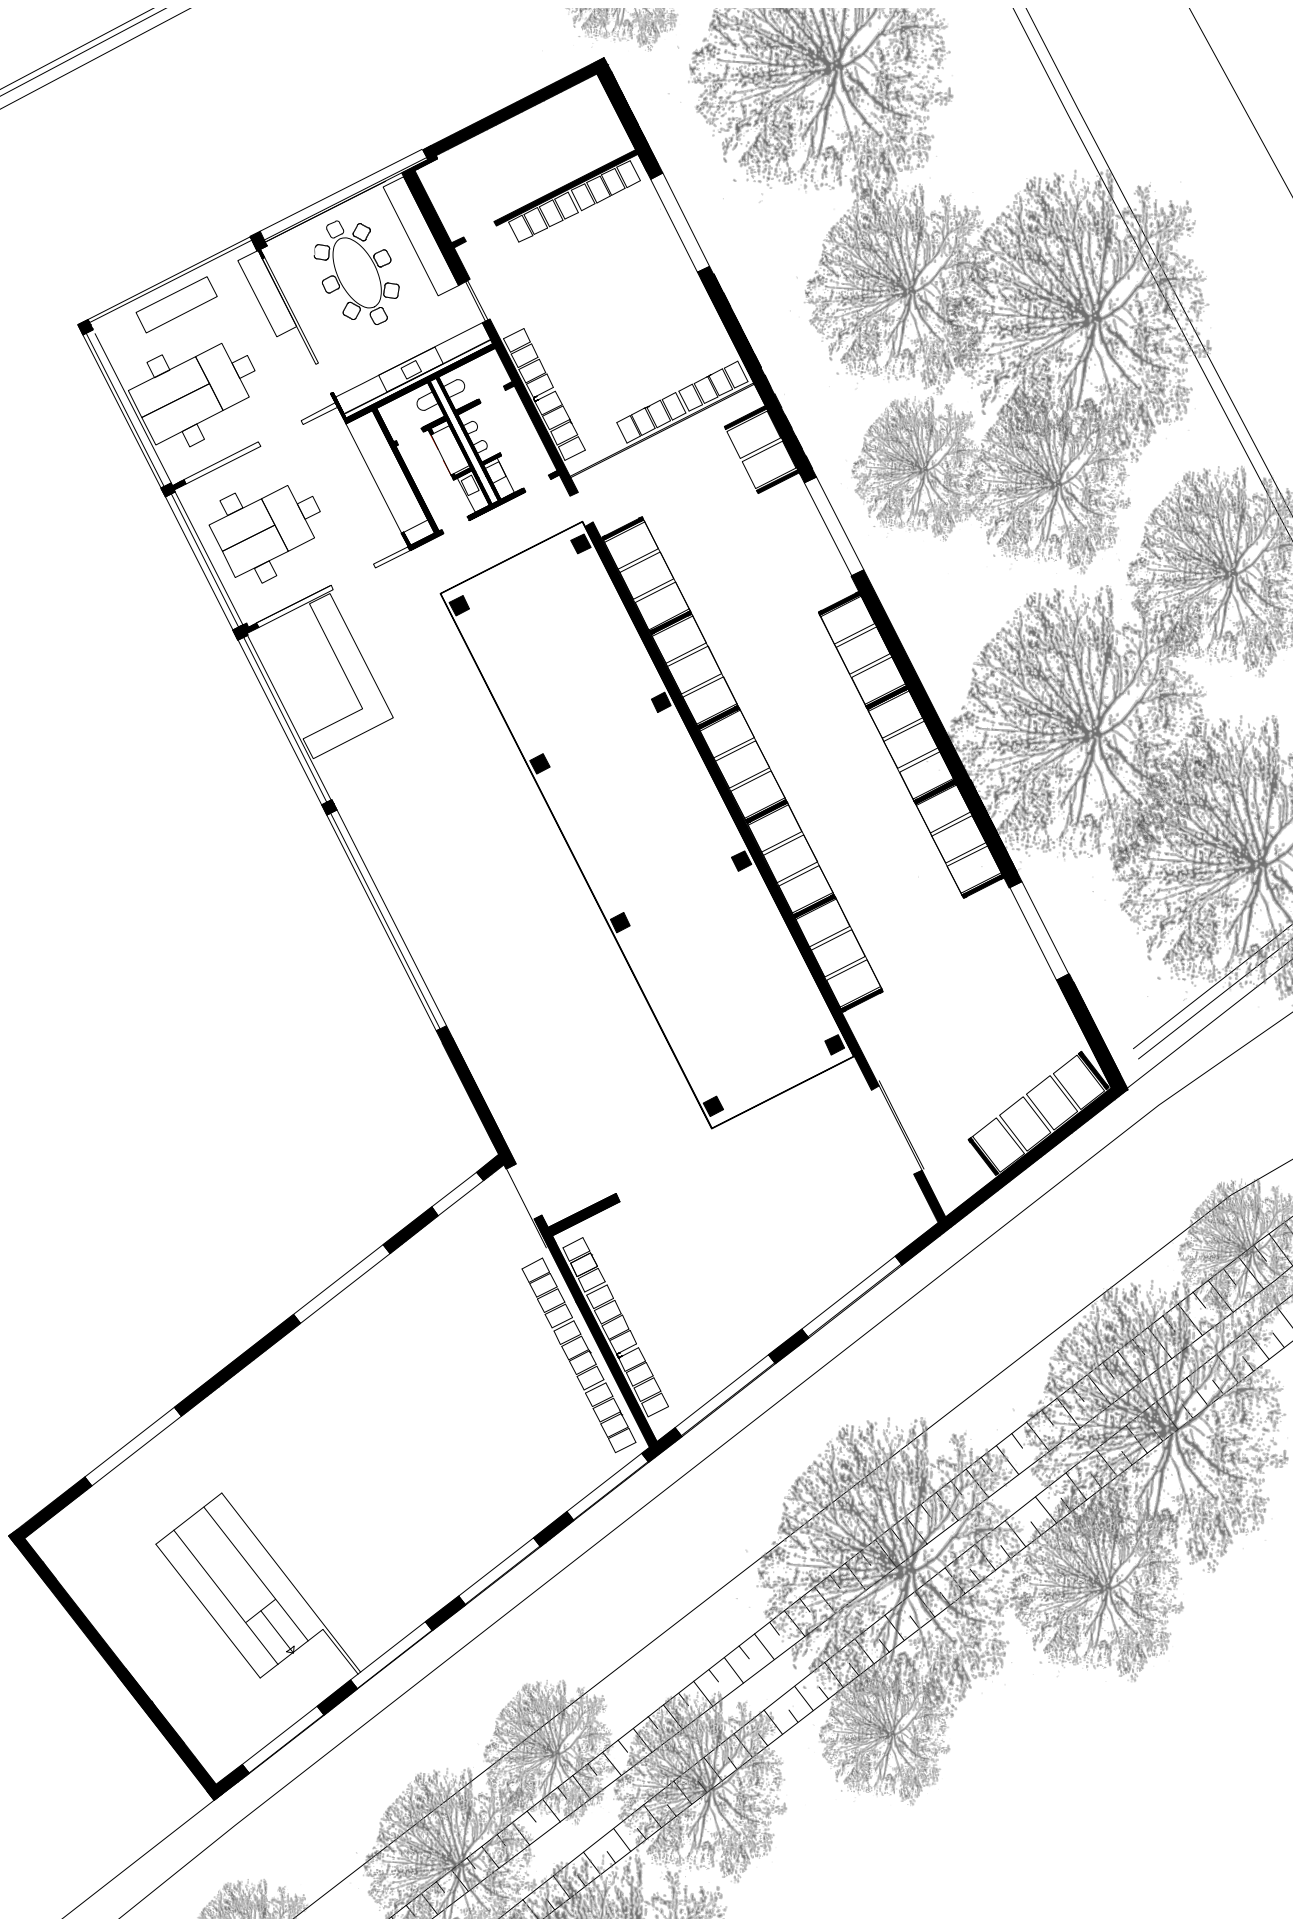

zvg lager_grundriss 1:200

+ moeve architekten bda

liebfrauenstraße 80 | 64289 darmstadt