

NORMALSCHNITT M 1:50
NASSAUSCHE KIMSTÄTTE GMBH
EFM TECHN.BET.

NASSAUISCHE HEIMSTÄTTE
Wohnungs- und Entwicklungsgesellschaft mbH
Organ der staatlichen Wohnungspolitik
Schaumainkai 47 · 60596 Frankfurt am Main

NASSAUISCHE HEIMSTÄTTE
Wohnungs- und Entwicklungsgesellschaft mbH
Organ der staatlichen Wohnungspolitik
Schaumainkai 47 · 60596 Frankfurt am Main

Teilbilder: 41/43/46/47/48/52

[illegible]

ÄNDERUNGEN



**NASSAUISCHE
HEIMSTÄTTE**

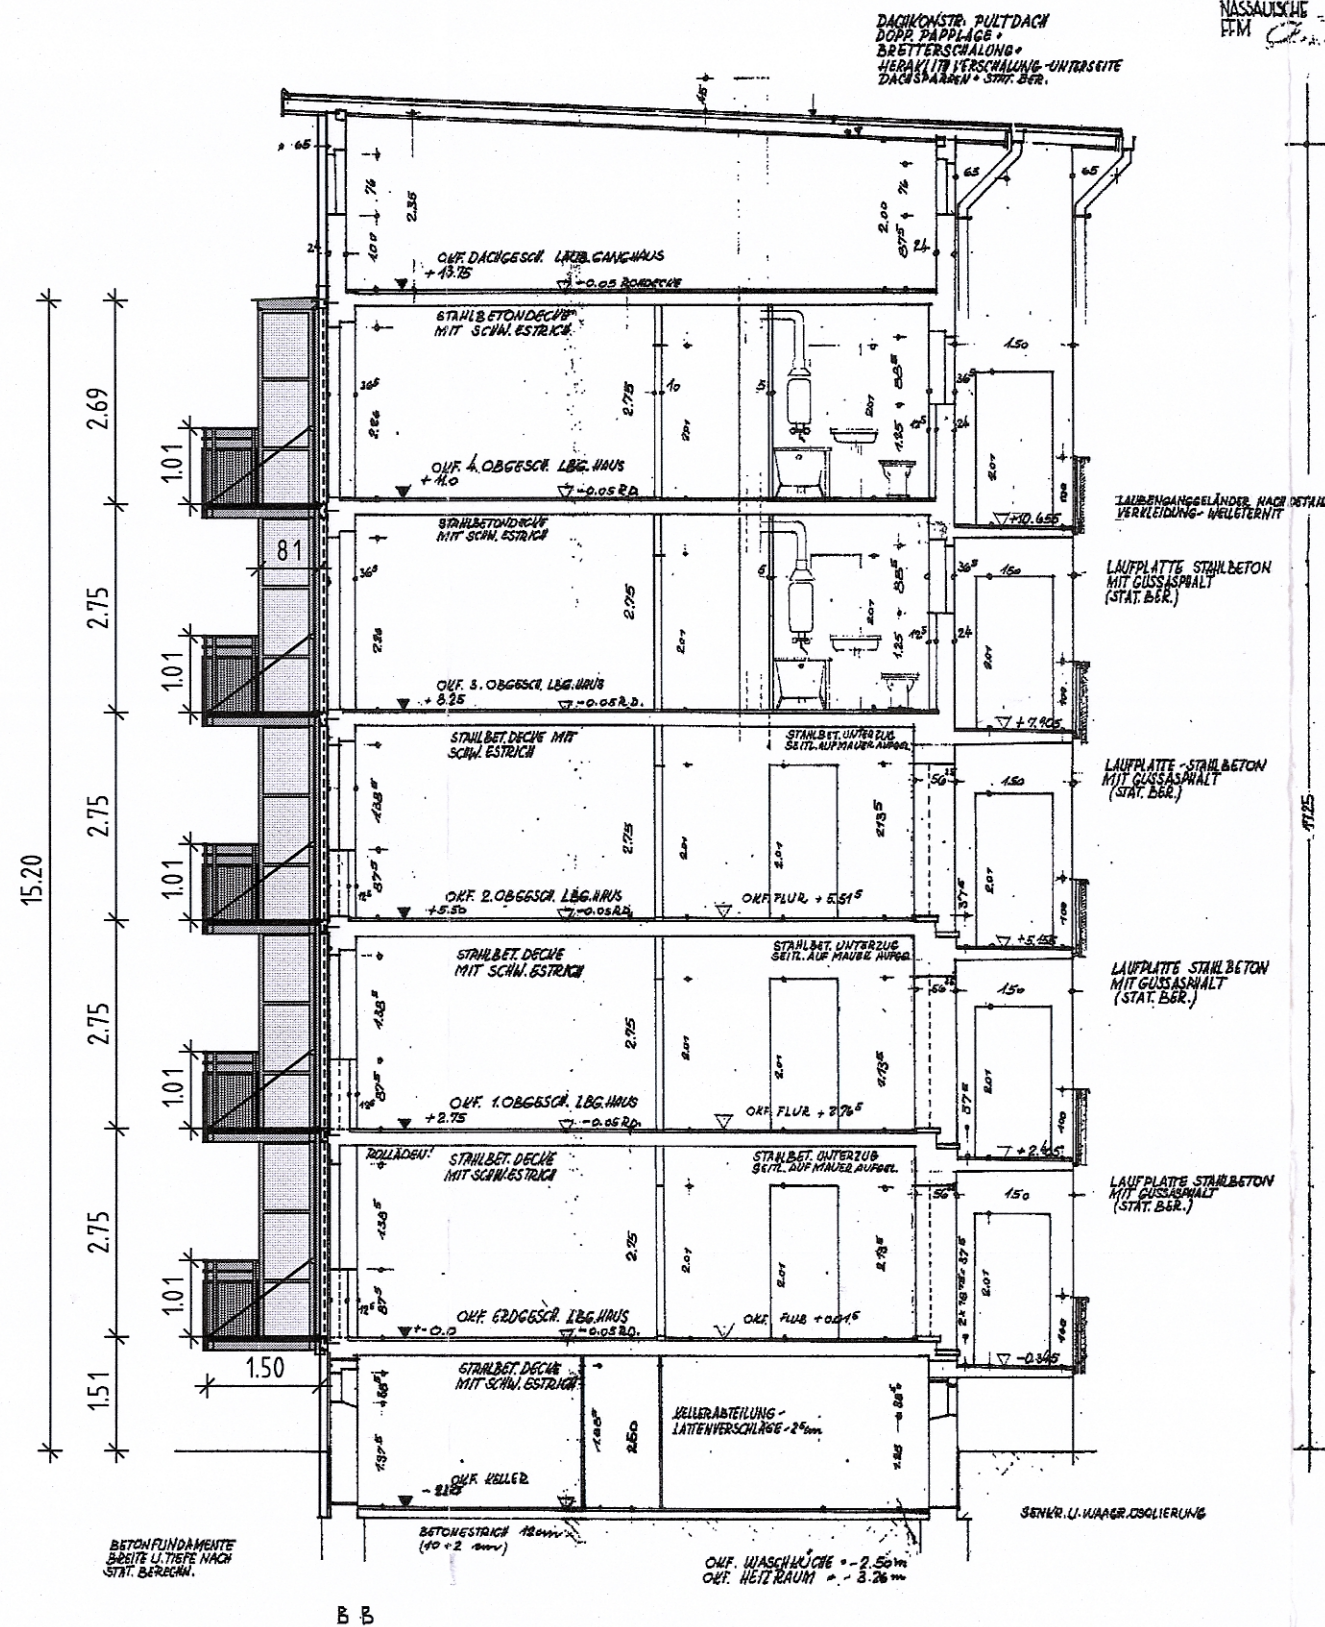
BAUHERR: NASSAUISCHE HEIMSTÄTTE GMBH
SCHAUMAINKAI 47
60596 FRANKFURT AM MAIN

BAUVORHABEN: NEUPLANUNG VON 25 BALKONEN
MOUSONSTR. 35
60316 FRANKFURT

VE 1545

SCHNITT

DATUM	GEZ.	GEPRÜFT	MASSTAB	BLATT-NR.	INDEX
25.11.04	HOF		1:100	4.0	A


$$H/B = 297.0 / 420.0 \quad (0.12\text{m}^2)$$

Allplan