BAUVORHABEN
FRANKFURT/MAIN MOUSONSTRASSE
25 W.E. PROGRAMM NR. ~~3777/78~~ 3312/88
BAUHERR
NASSAUISCHES HEIM

NORMALGESCHOSS M 1:50

NASSAUISCHE HEIMSTÄTTE GMBH
FFM TECHN. ABT.

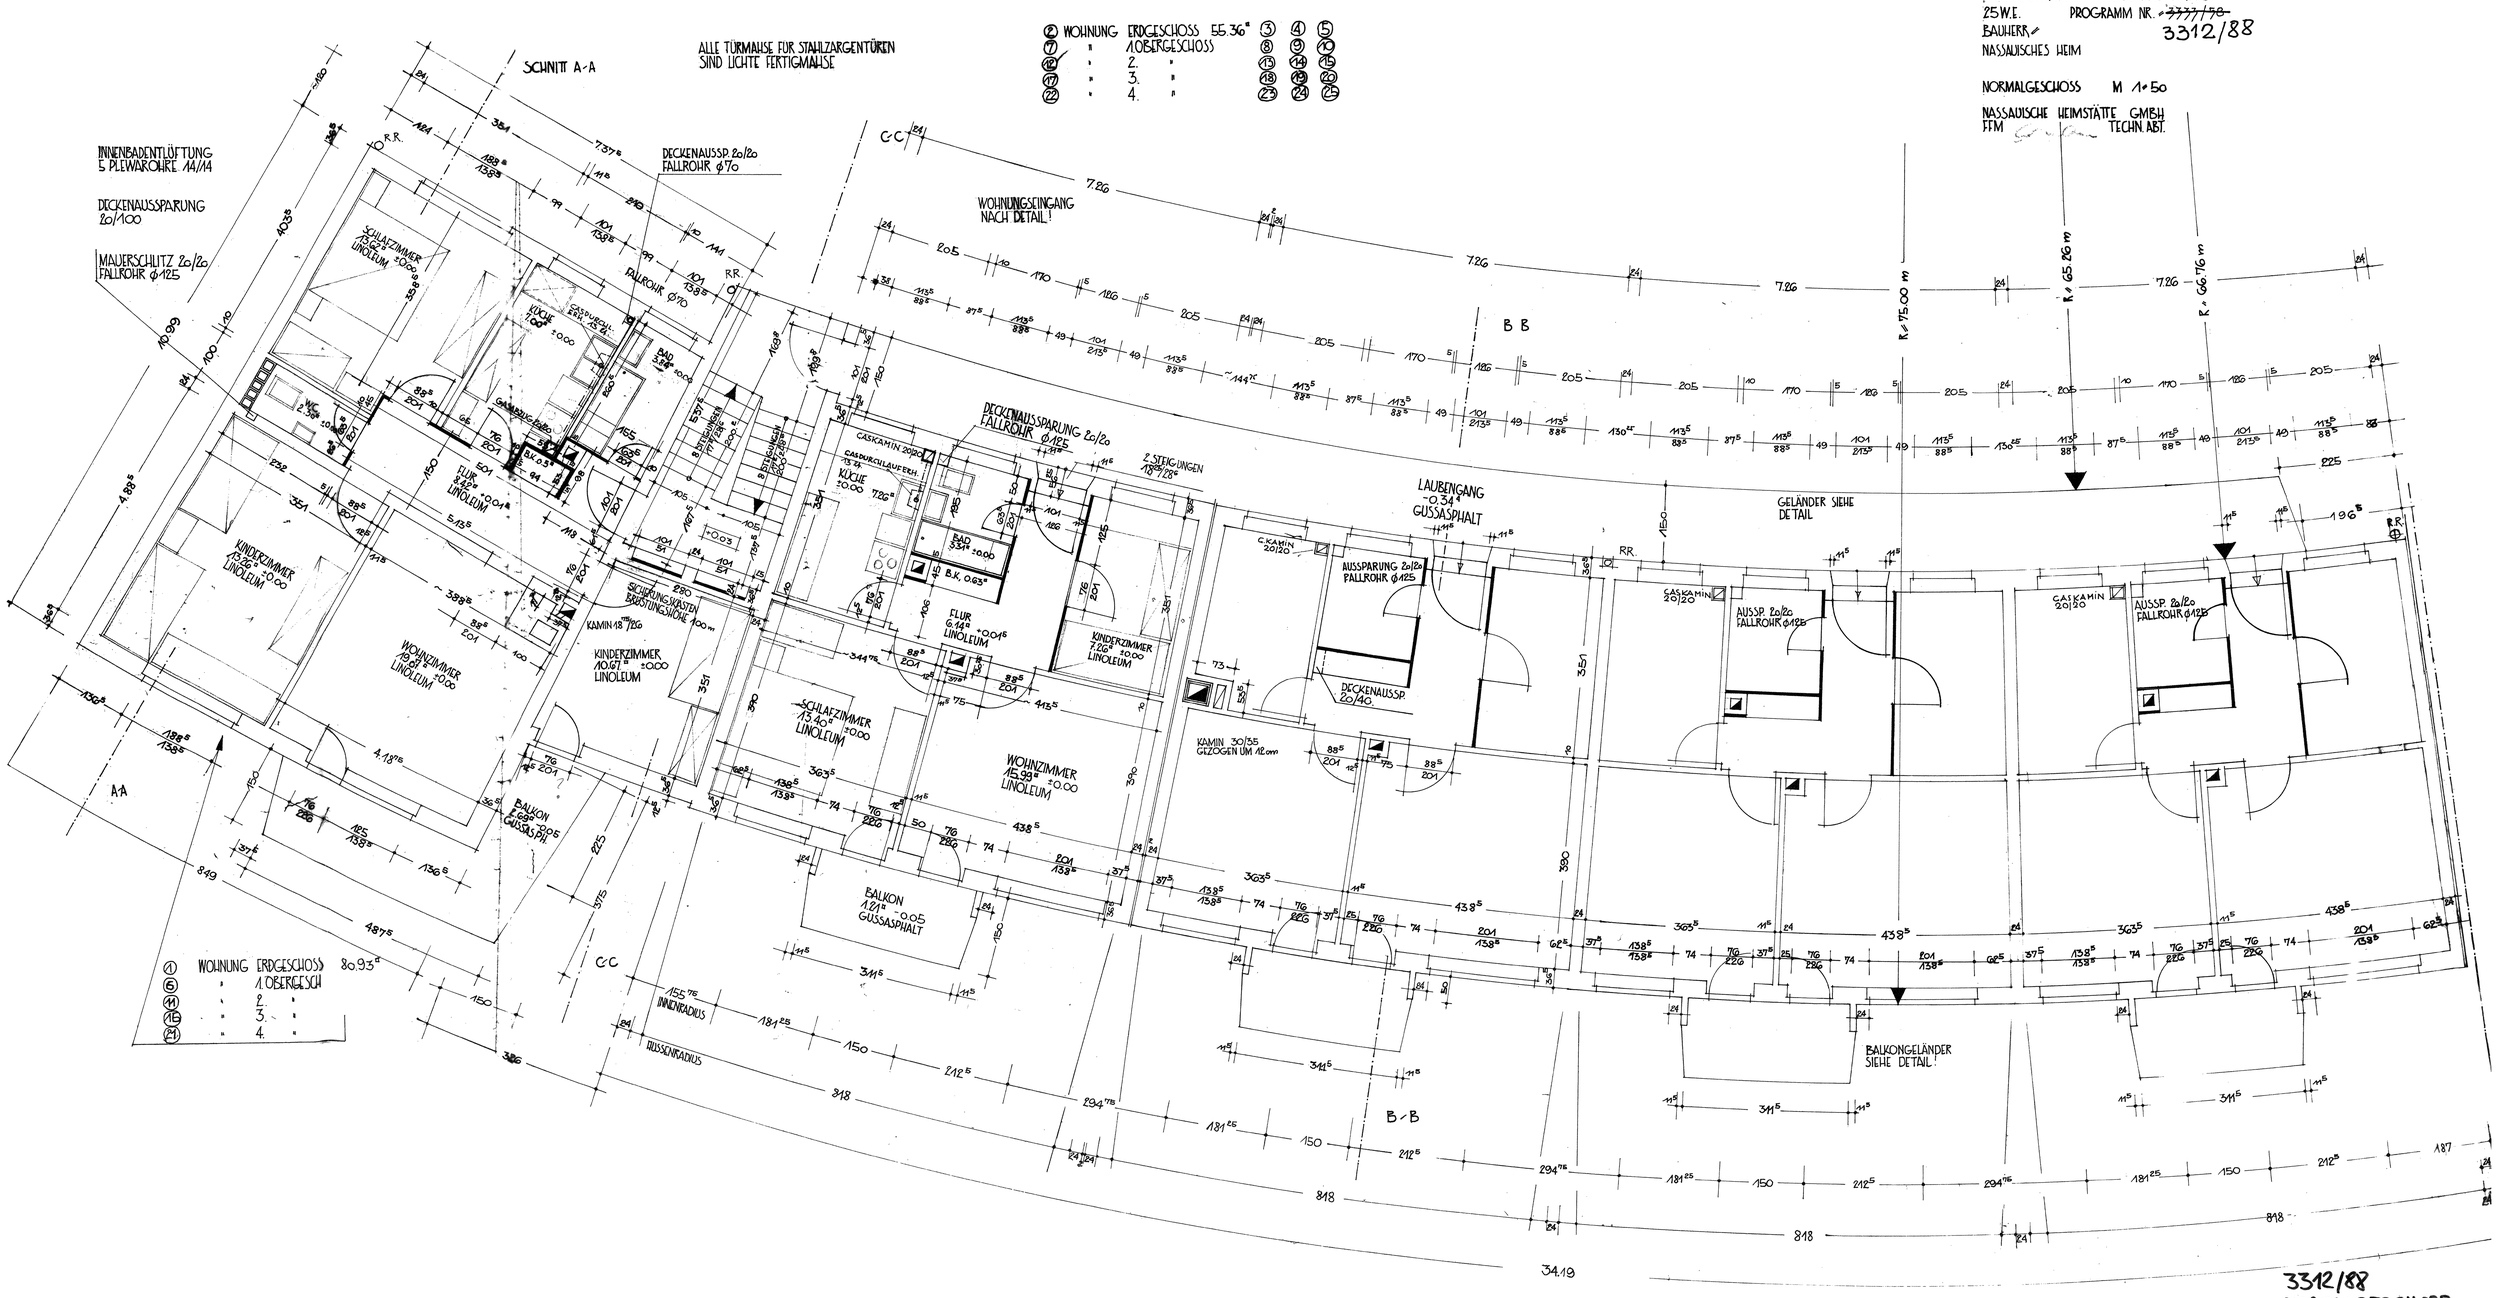

3312/88
NORMALGESCHOSS
MOUSON STR. 35