


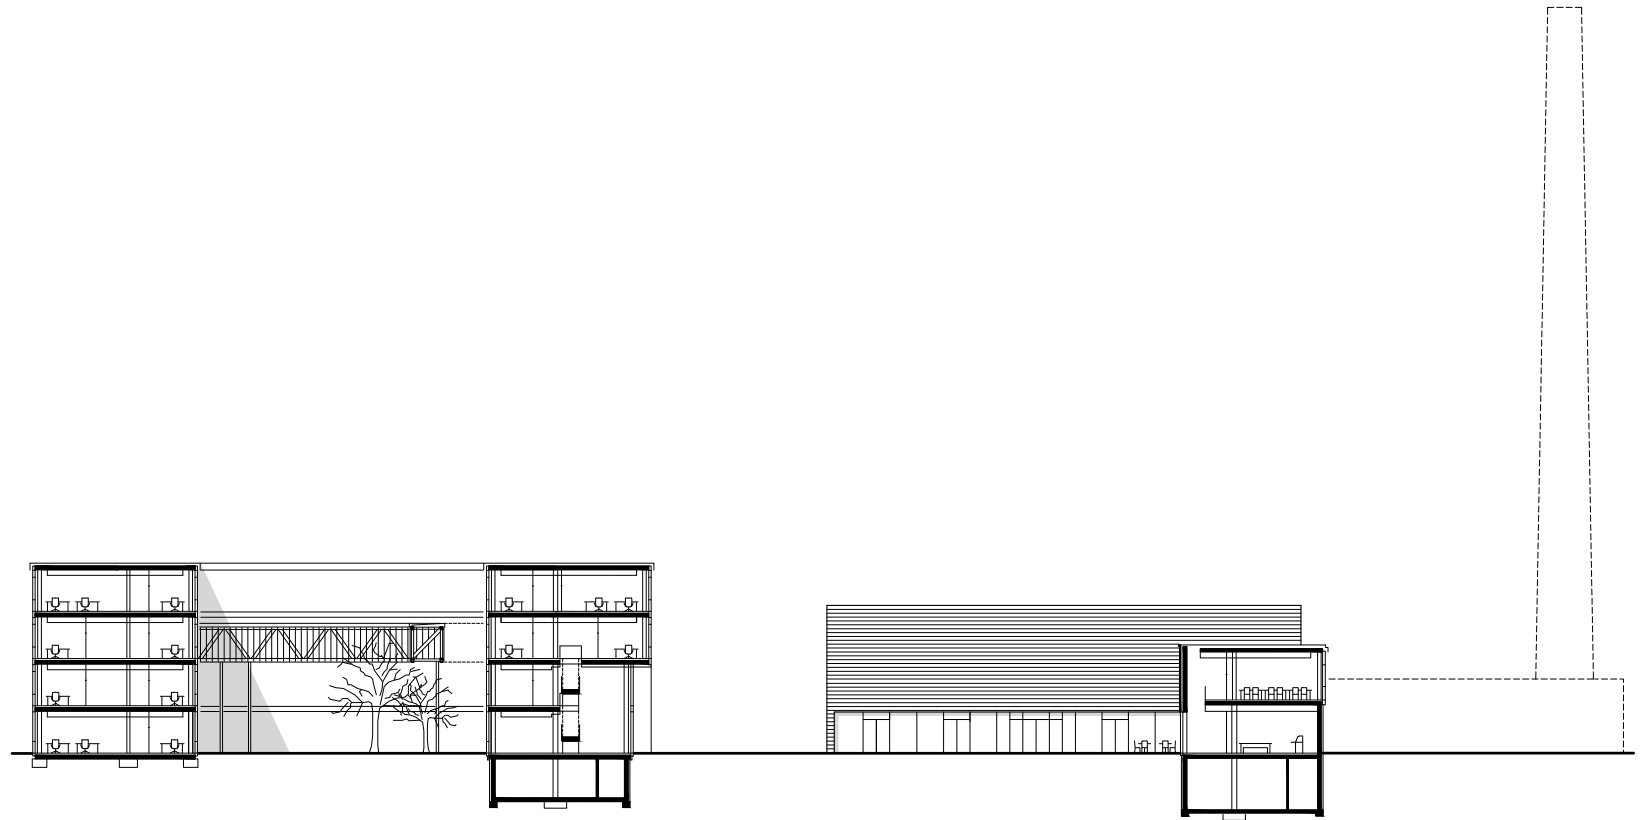

REICHEL SCHLAIER ARCHITEKTEN GmbH  
Freie Architekten BDA

Neubau Bürogebäude  
Kärcher Areal, Winnenden  
Schnitt Bürogebäude / Besucher- und Kundenzentrum

