


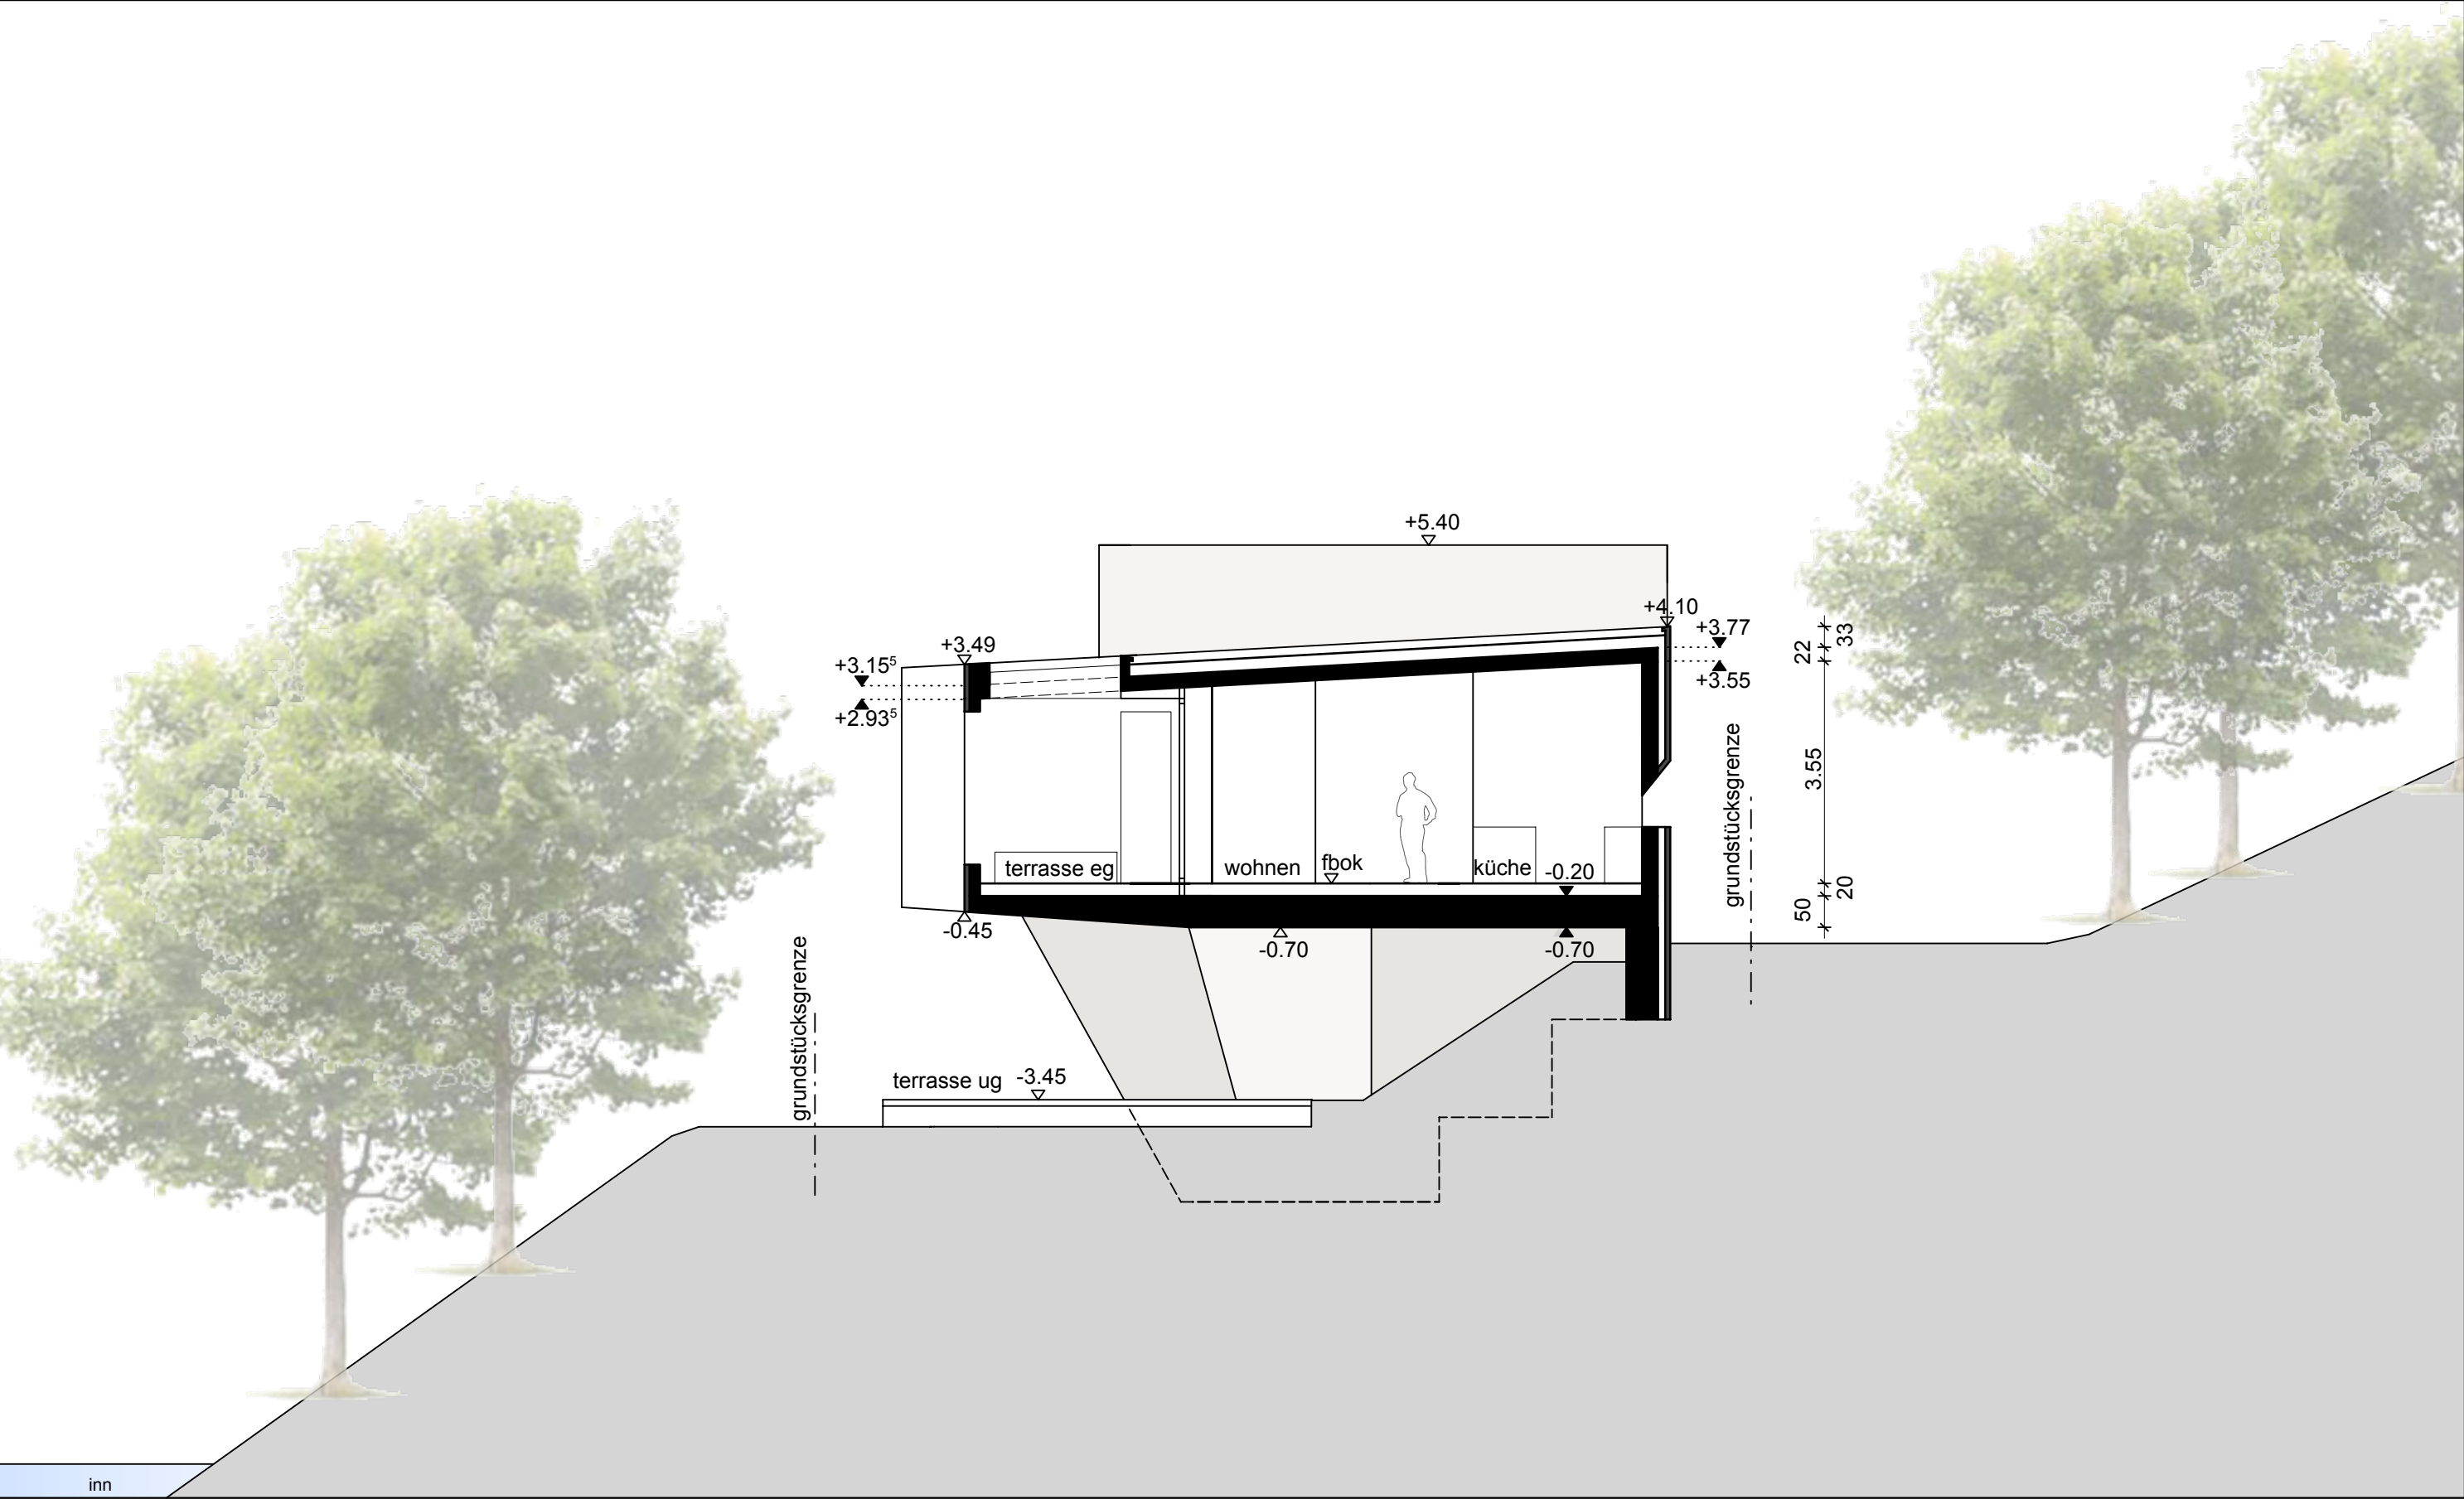

fels in der brandung
schnitt b-b
m 1:100