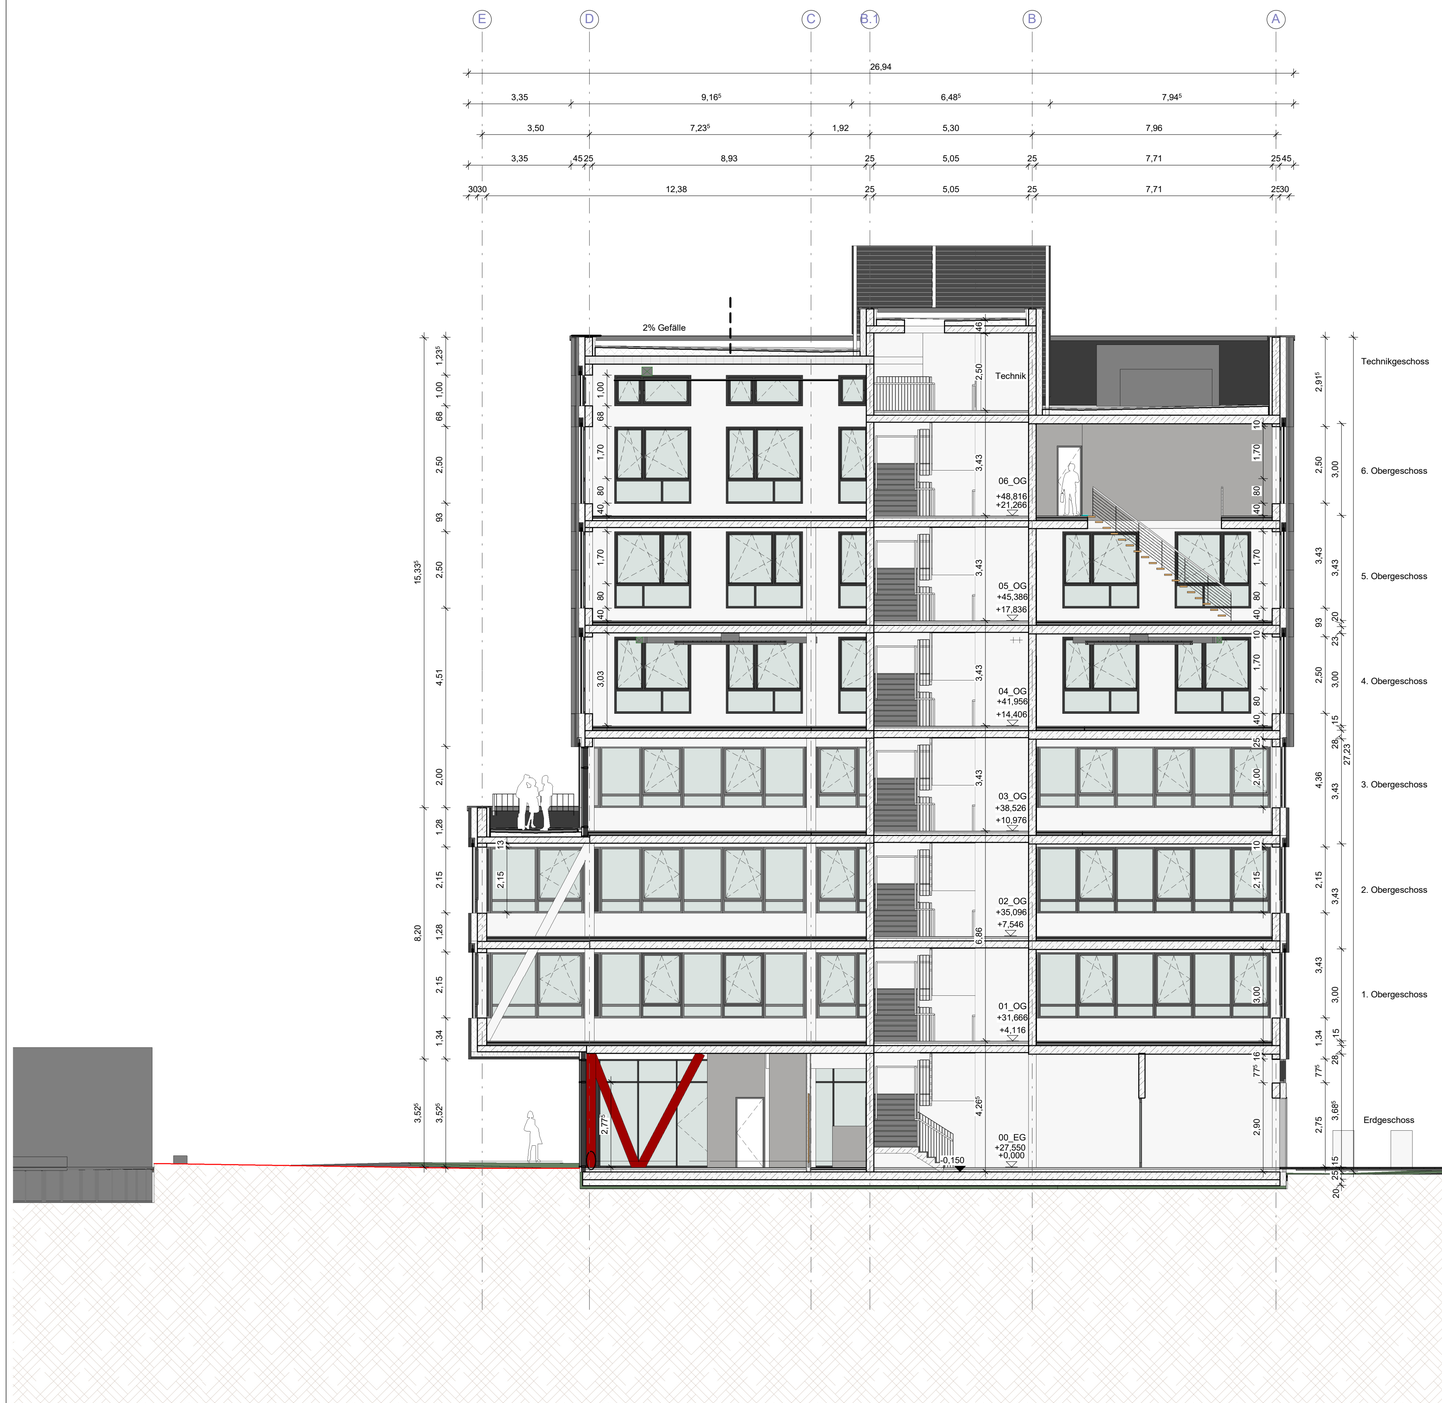

Änderungen/ Ergänzungen	Datum	Bearbeiter	Planfreid	Bauleitung

LEGENDE

BRH und Türhöhen angegeben von OKFF

UK	Unterkante	HZG (H)	Heizung
OK	Oberkante	SAN (S)	Sanitär
FF	Fertigfußboden	ELT (E)	Elektro
BRH	Brüstungshöhe	LFTG(L)	Lüftung
BA	Bodenaussparung	KL	Klima
BD	Bodendurchbruch	KÄL (K)	Kälte
WA	Wandaussparung	TEL	Telefon
WS	Wandschlitz	F	Feuerlöscheinrichtung
WD	Wanddurchbruch	RR	Regenrohr
DD	Deckendurchbruch	RW	Regenwasser
		SW	Schmutzwasser
T30-1	Feuerhemmende Tür, 1-flügelig	MW	Mischwasser
T30-2	Feuerhemmende Tür, 2-flügelig	KS	Kanalsohle
T90-1	Feuerbeständige Tür, 1-flügelig	KD	Kanaldeckel
T90-2	Feuerbeständige Tür, 2-flügelig	RS	Rohrsohle
RST	Rauchschutztür	RA	Rohrachse

OK FF
OK RF
0,00 / -0,10 OK FF / OK RF
Stahlbeton
Mauerwerk
Stahlbeton Fertigteile
Metallständerwand
Dämmung
vorhandene Bauteile
abzubrechende Bauteile

A / 0000 Schnittnummer auf Blatt Nr.
A Achsen
B123 Bohrpunkt Bodengutachter
64,12 Geplante Höhe (Lageplan)
Änderungen/ noch zu klären

Projekt	Zeichnungsnummer	Planinhalt	Bauteil	Geschoss	Index
Neubau eines Bürogebäudes	ARC-KK-3-SN-BB-GE-000-__F	Schnitt B-B			

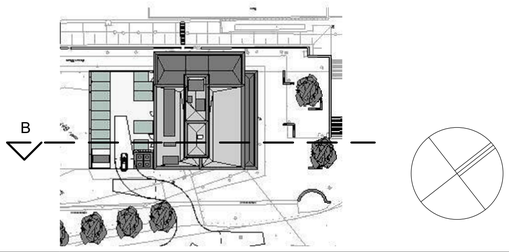

Projekt
742
Neubau eines Bürogebäudes
Calaisplatz 5
47051 Duisburg

Bauherr
Grundbesitzgesellschaft Schwanentorufer mbH
Schifferstr. 200
47059 Duisburg
Tel.: 0203-30597-0
Fax: 0203-305 97-99
Mail: schwanentorufer@krankikom.de
Unterschrift
Datum

Architekt
Koschany + Zimmer KZA
Architekten und Generalplaner
Rüttenscheider Str. 144
45131 Essen
Tel.: 0201-89645-0
Fax: 0201-89645-45
Mail: info@kza.de
Unterschrift
Datum

Planstufe	**Entwurfsplanung**			Planinhalt	**Schnitt B-B**
Maßstab	1:100			Zeichnungsnr.	**ARC-KK-3-SN-BB-GE-000-__F**
Bauteil					
Planerstellung	wal	Datum	08.03.2017	Vermerke	EFH = ±0.00 = 27.55 NHN
Planbearbeitung	wal	Datum	18.04.2017	Index	
Planprüfung		Datum		Blattgröße	DIN A1 H/B = 594 / 841

Alle Maße sind verantwortlich zu prüfen. Unstimmigkeiten der Planung und Bauleitung bekanntzugeben.
Mit KZA signierte Dokumente sind Geschäfts- und gestiges Eigentum von KZA. Sie dürfen nicht zu anderen Zwecken als vereinbart benutzt oder unbefugten Dritten überlassen werden. Zeichnungen und Dokumente sind bei Nichtgebrauch sofort an Planung oder Bauleitung zurück. Die Ausführungspläne der beteiligten Fachplaner sind zu beachten. Dies gilt insbesondere für die Schal- und Bewehrungsplanung.