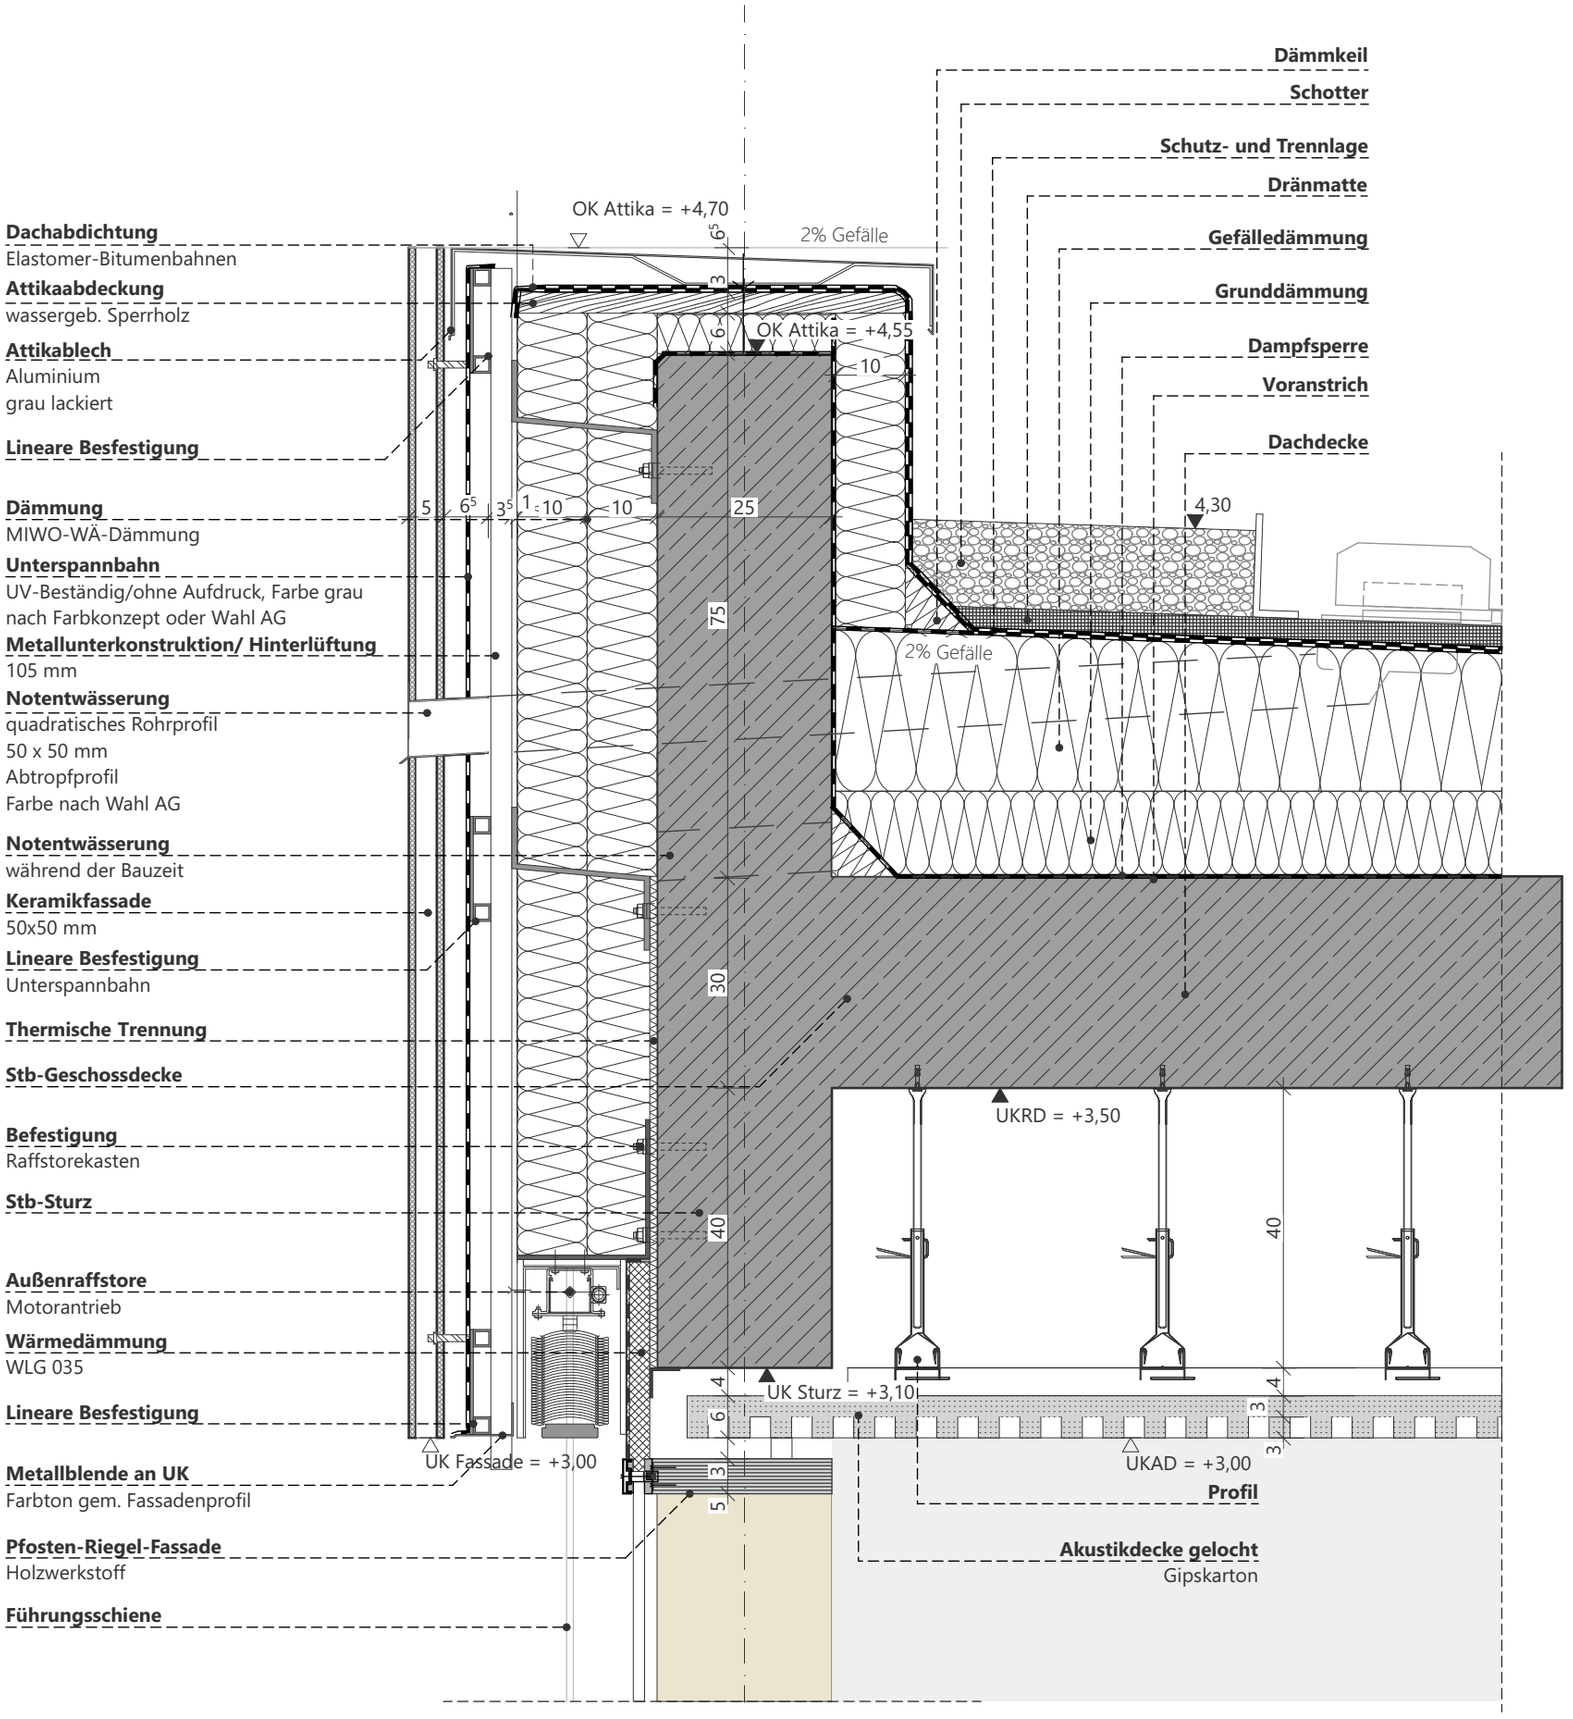


Fassadenanschluss Attika EG M 1:10