


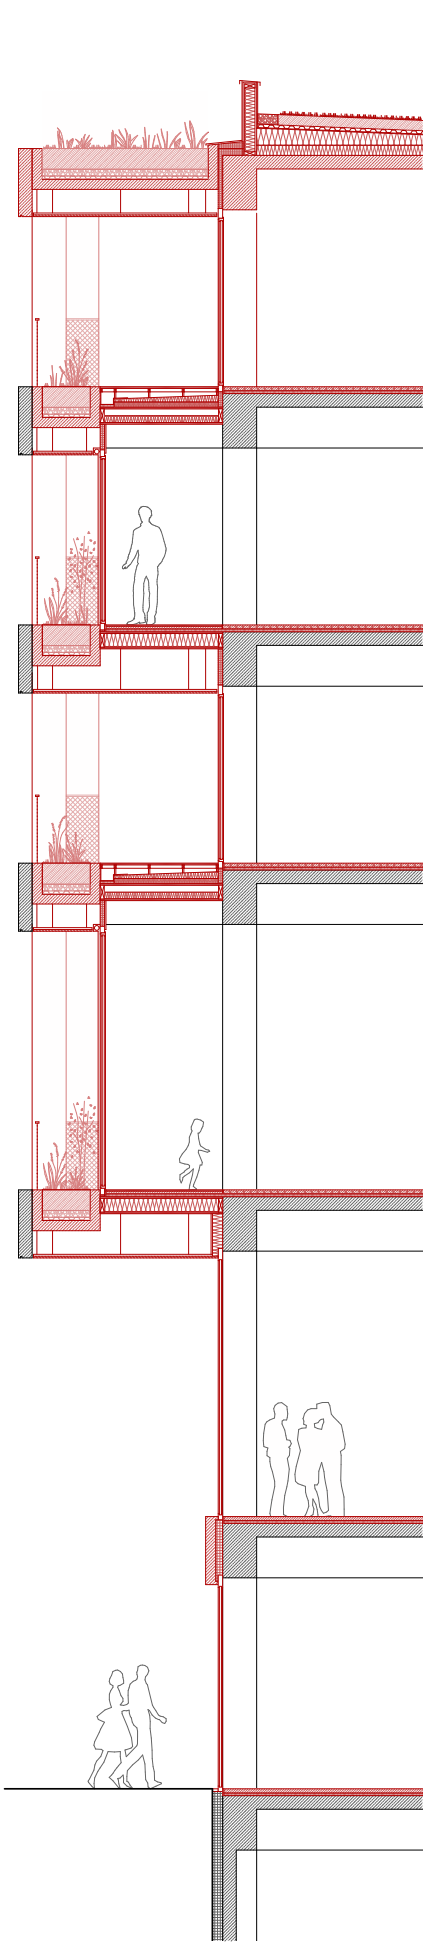

Deckenaufbau Holz Wohnraum

Holzdielen	300x20 mm
Fließestrich	60 mm
Trittschalldämmung	40 mm
OSB	18 mm
Holzbalken	200 mm
dazwischen Dämmung	200 mm
OSB	18 mm
Hohlraum für Entwässerung / TGA	
Abhangdecke hinterlüftet	
Aquapaneel gespachtelt	25mm

Deckenaufbau Beton Wohnraum

Fließestrich	60 mm
Fußbodenheizung	
Trittschalldämmung	40 mm
Stb. bestand	200 mm

Deckenaufbau Beton Retail

Epoxidharzbeschichtung	
Fließestrich	60 mm
Fußbodenheizung	
Trittschalldämmung	40 mm
Stb. Bestand	200 mm

Fassade Retail

Fertigteil vorgehängt	150 mm
Dämmung	100 mm
Unterzug Bestand	1000x600 mm

