



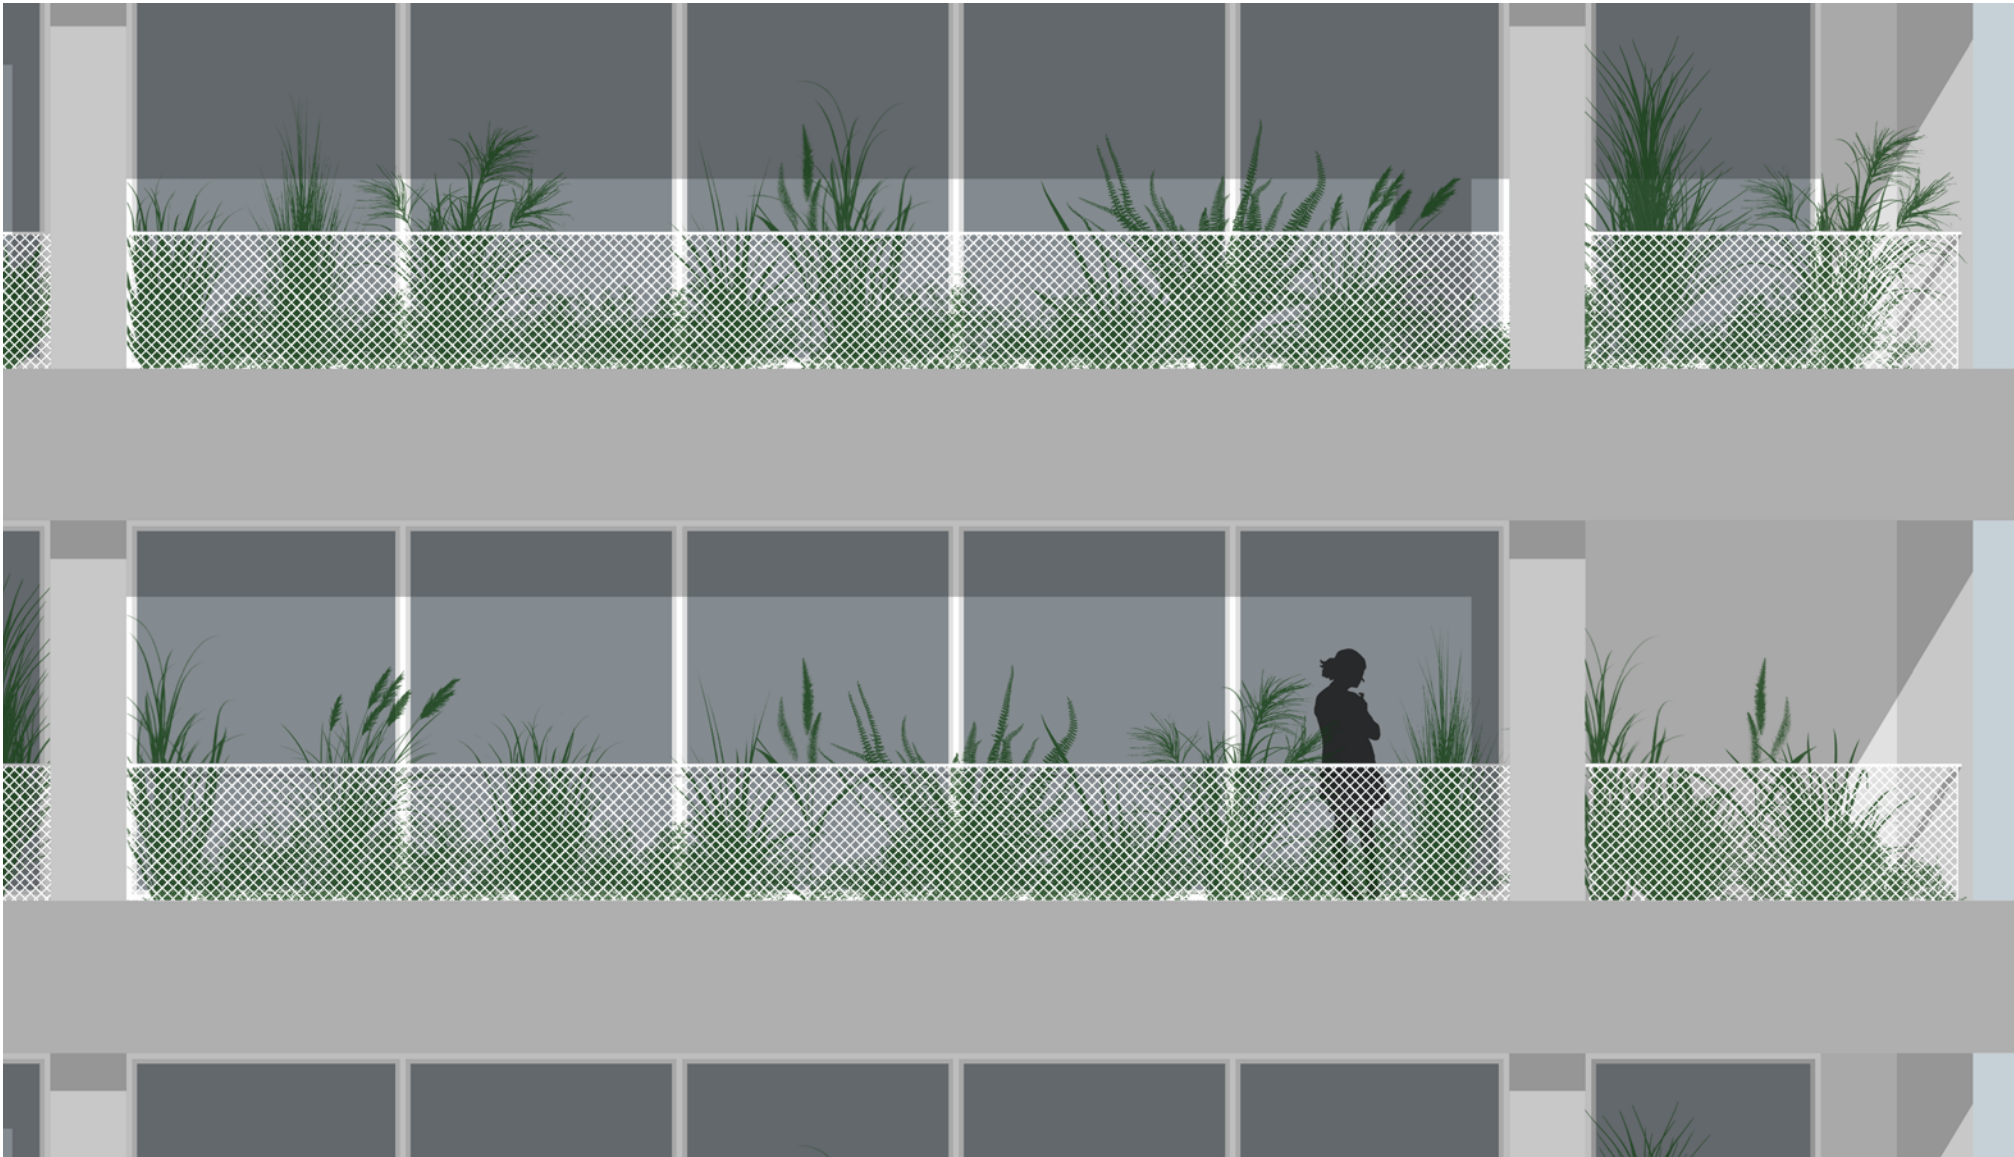

Außenwand Wohnraum - Loggia

Holzvertäfelung Kiefer	25 mm
Installationsebene	100 mm
OSB	18 mm
Holzständer	200x80 mm
OSB	18 mm
Windfolie	
Hinterlüftung	70 mm
Konterlattung	50x30 mm
Aquapaneel gespachtelt	25 mm

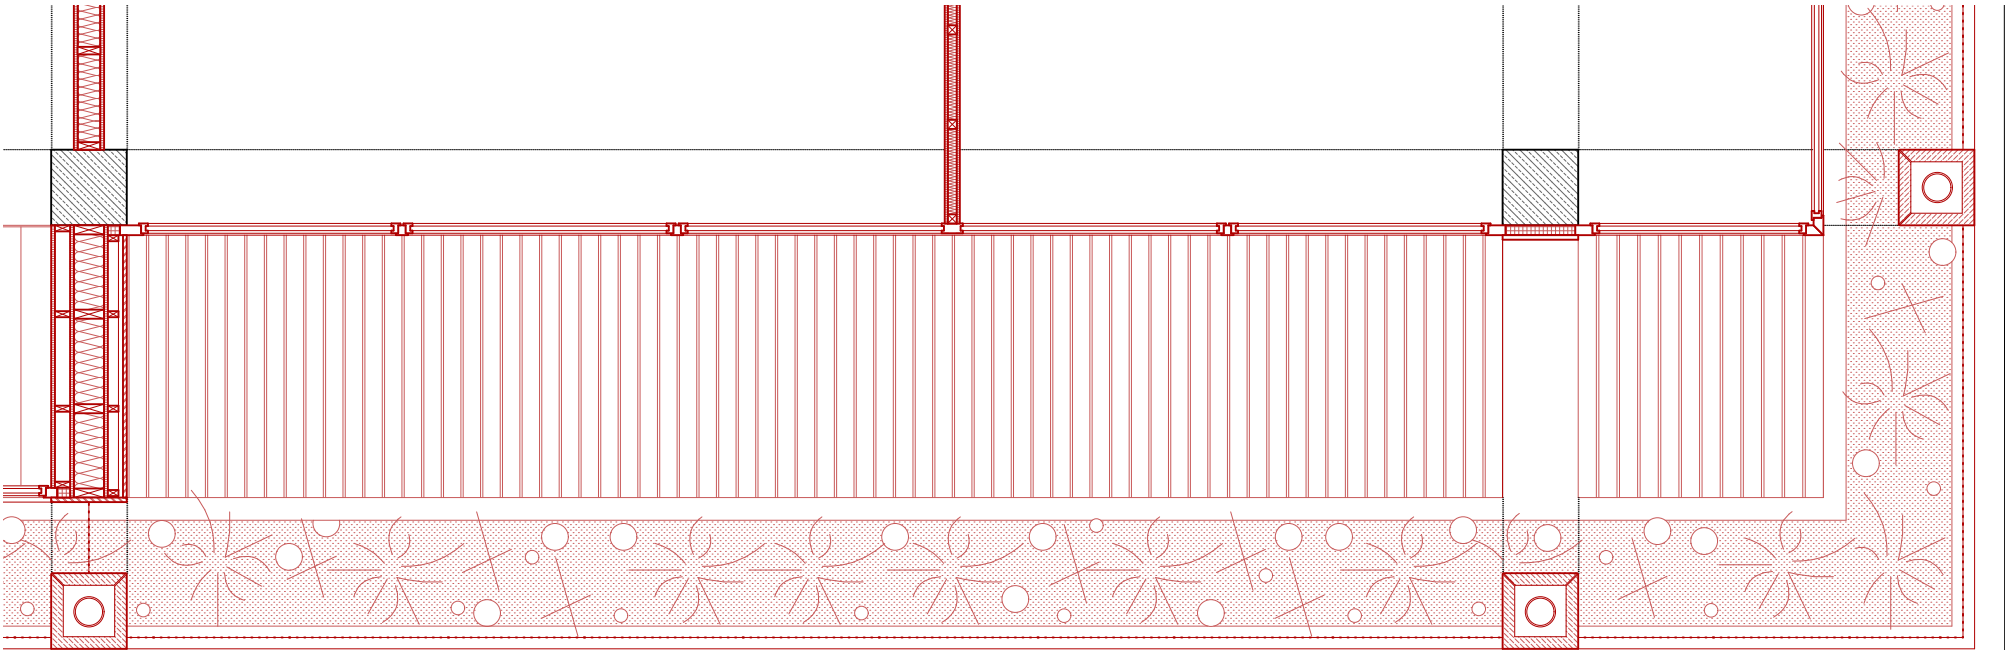

Hohlstütze

Betonfertigteile gefügt auf UK	80 mm
Hohlraum für Fallleitung / Regenrinne	

Wohnungstrennwand

Holzvertäfelung Kiefer	25 mm
Holzständer	140x60 mm
dazwischen Dämmung	140 mm
Holzvertäfelung Kiefer	25 mm

Raumtrennwand

Holzvertäfelung Kiefer	25 mm
Holzständer	50x50 mm
dazwischen Dämmung	40 mm
Holzvertäfelung Kiefer	25 mm