


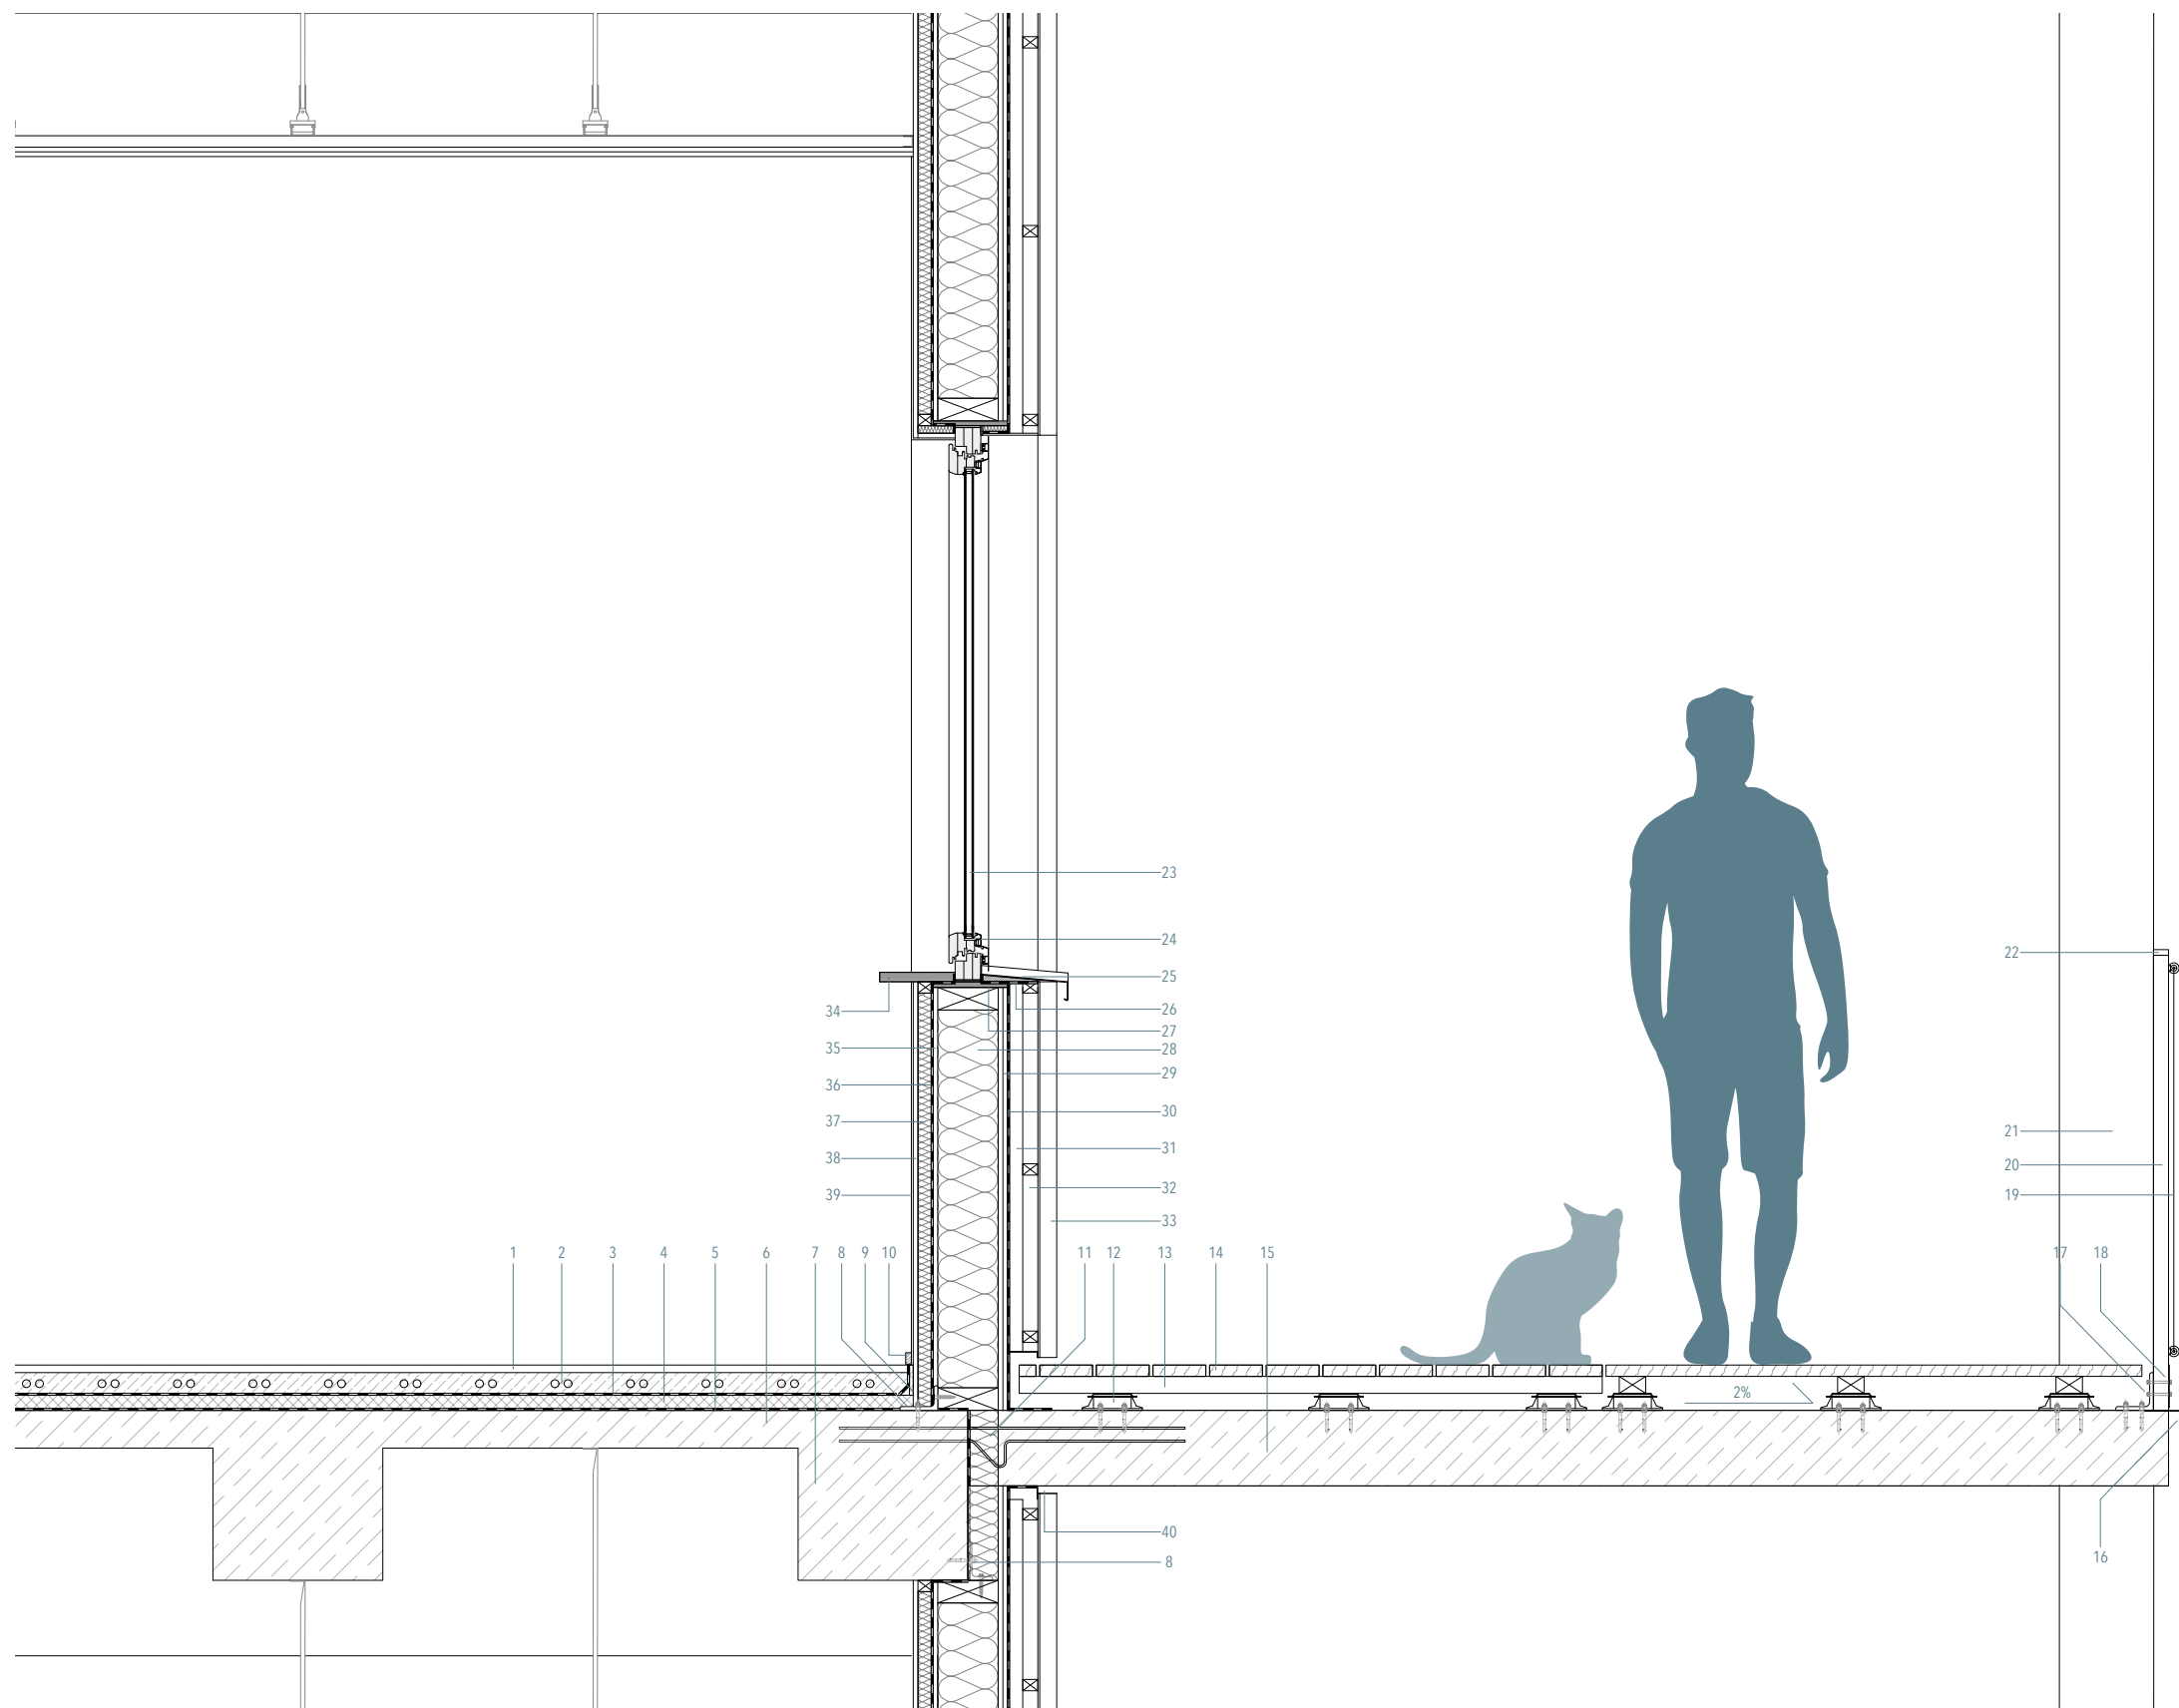

DECKENAUFBAU

1	Parkettboden	[20 mm]
2	Estrich mit Fußbodenheizung	[60 mm]
3	Trennschicht	[2 mm]
4	Trittschalldämmung	[40 mm]
5	Trennschicht	[2 mm]
6	Flachdecke (Bestand)	[100 mm]
7	Stb-Rippe (Bestand)	[450 mm]
8	L-Stahlwinkel	[100 x 65 mm]
9	Randdämmstreifen	[10 mm]
10	Holzleiste	

LAUBENGANG AUFBAU

11	Tragendes Wärmedämmelement	[80 mm]
12	Stelzenlager	
13	Holz-Unterkonstruktion	[70 x 45 mm]
14	Holzziele	[140 x 30 mm]
15	Stb-Fertigteil	[200 mm]
16	Tropfblech	[2mm]
17	L-Stahlwinkel	[100 x 100 mm]
18	Alu-Blech Verkleidung	[2mm]
19	Drahtgeflecht	
20	Stahl Hohlprofil	[40 x 40 mm]
21	Stb-Stütze	[ø250 mm]
22	Flachstahl (Handlauf)	[40 x 15 mm]

WANDAUFBAU

23	2-fach Isolierverglasung	
24	Holz-Alu-Fenster	
25	Aluminium Fensterbank	
26	Dämmkeil 5° Gefälle	[20 mm]
27	OSB-Platte	[15 mm]
28	Holzkonstruktion / Gefächdämmung	[160 mm]
29	2-lagig Gipsfaserplatte	[25 mm]
30	Windbremse	
31	Holz-Unterkonstruktion / Hinterlüftung	[40 x 30 mm]
32	Holzlattung	[40 x 30 mm]
33	Trapezblech	
34	Holz-Fensterbank	
35	Gipsfaserplatte	[12,5 mm]
36	Dampfbremse	
37	Holzlattung / Dämmung	[40 mm]
38	Gipskartonplatte	[12,5 mm]
39	Anstrich	
40	Insektengitter	