




Schnitt-Ansicht West M 1_200

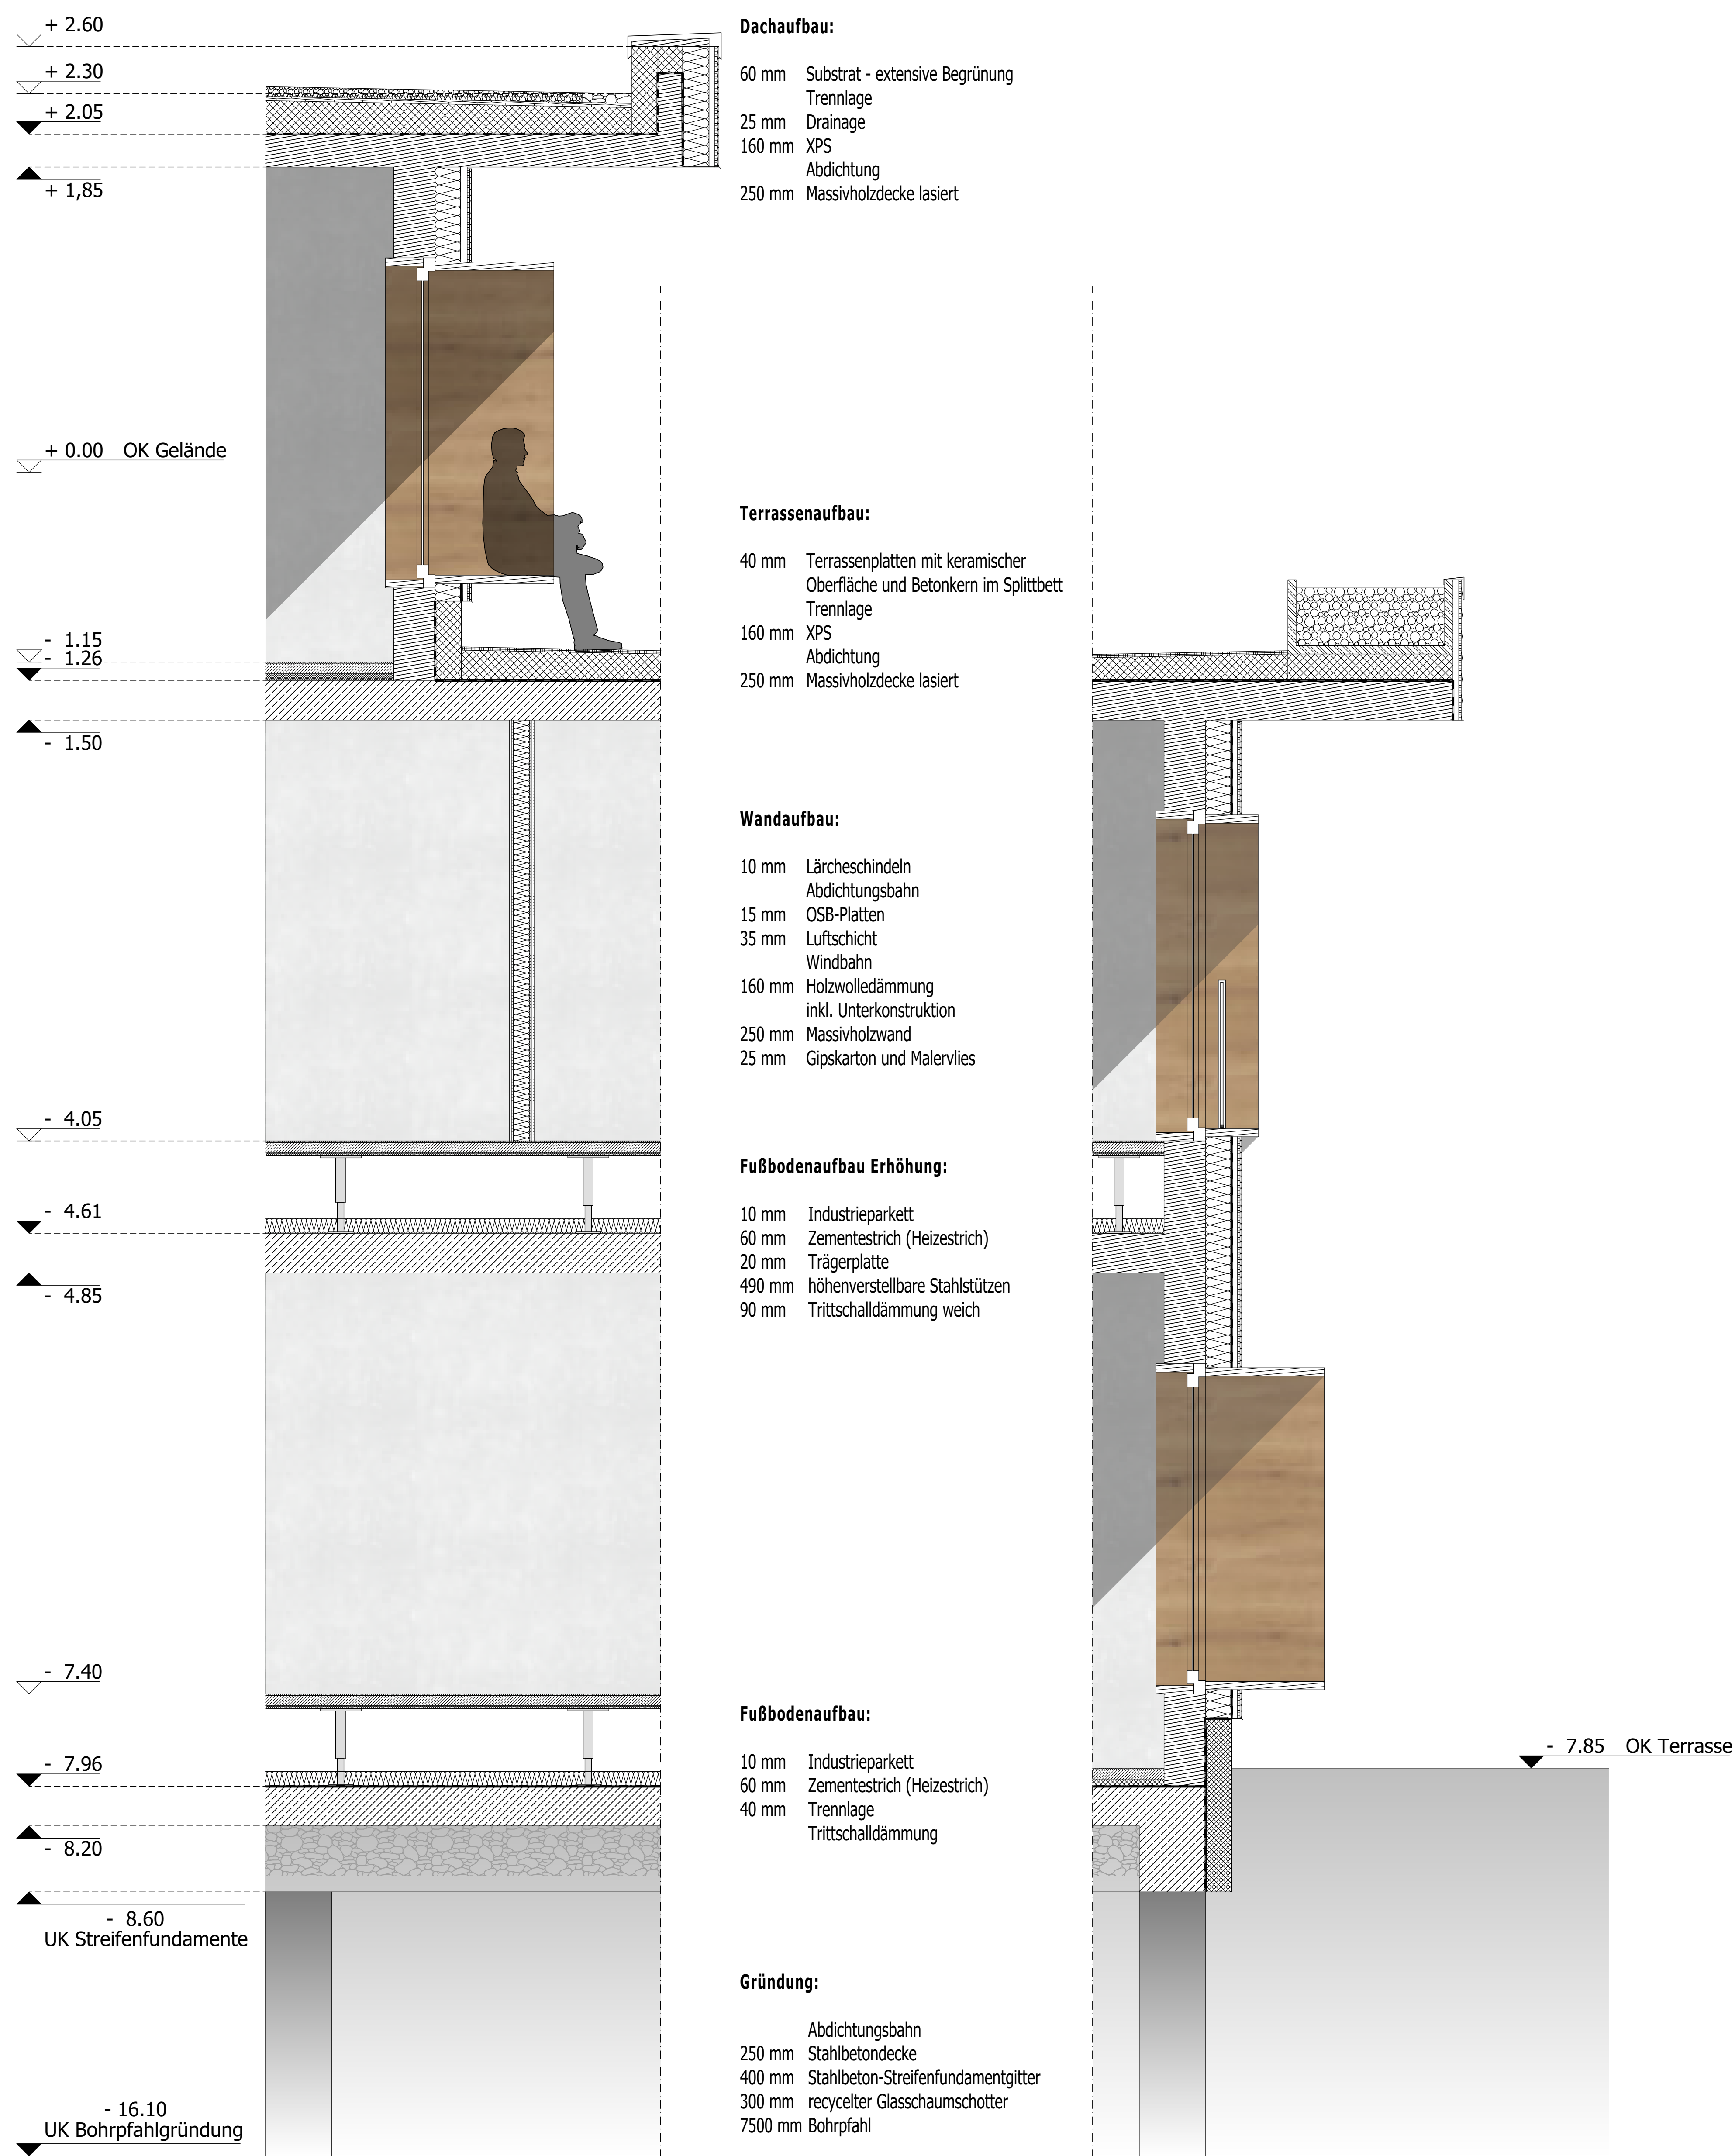

Fassadenschnitt vertikal und horizontal M 1_20

