
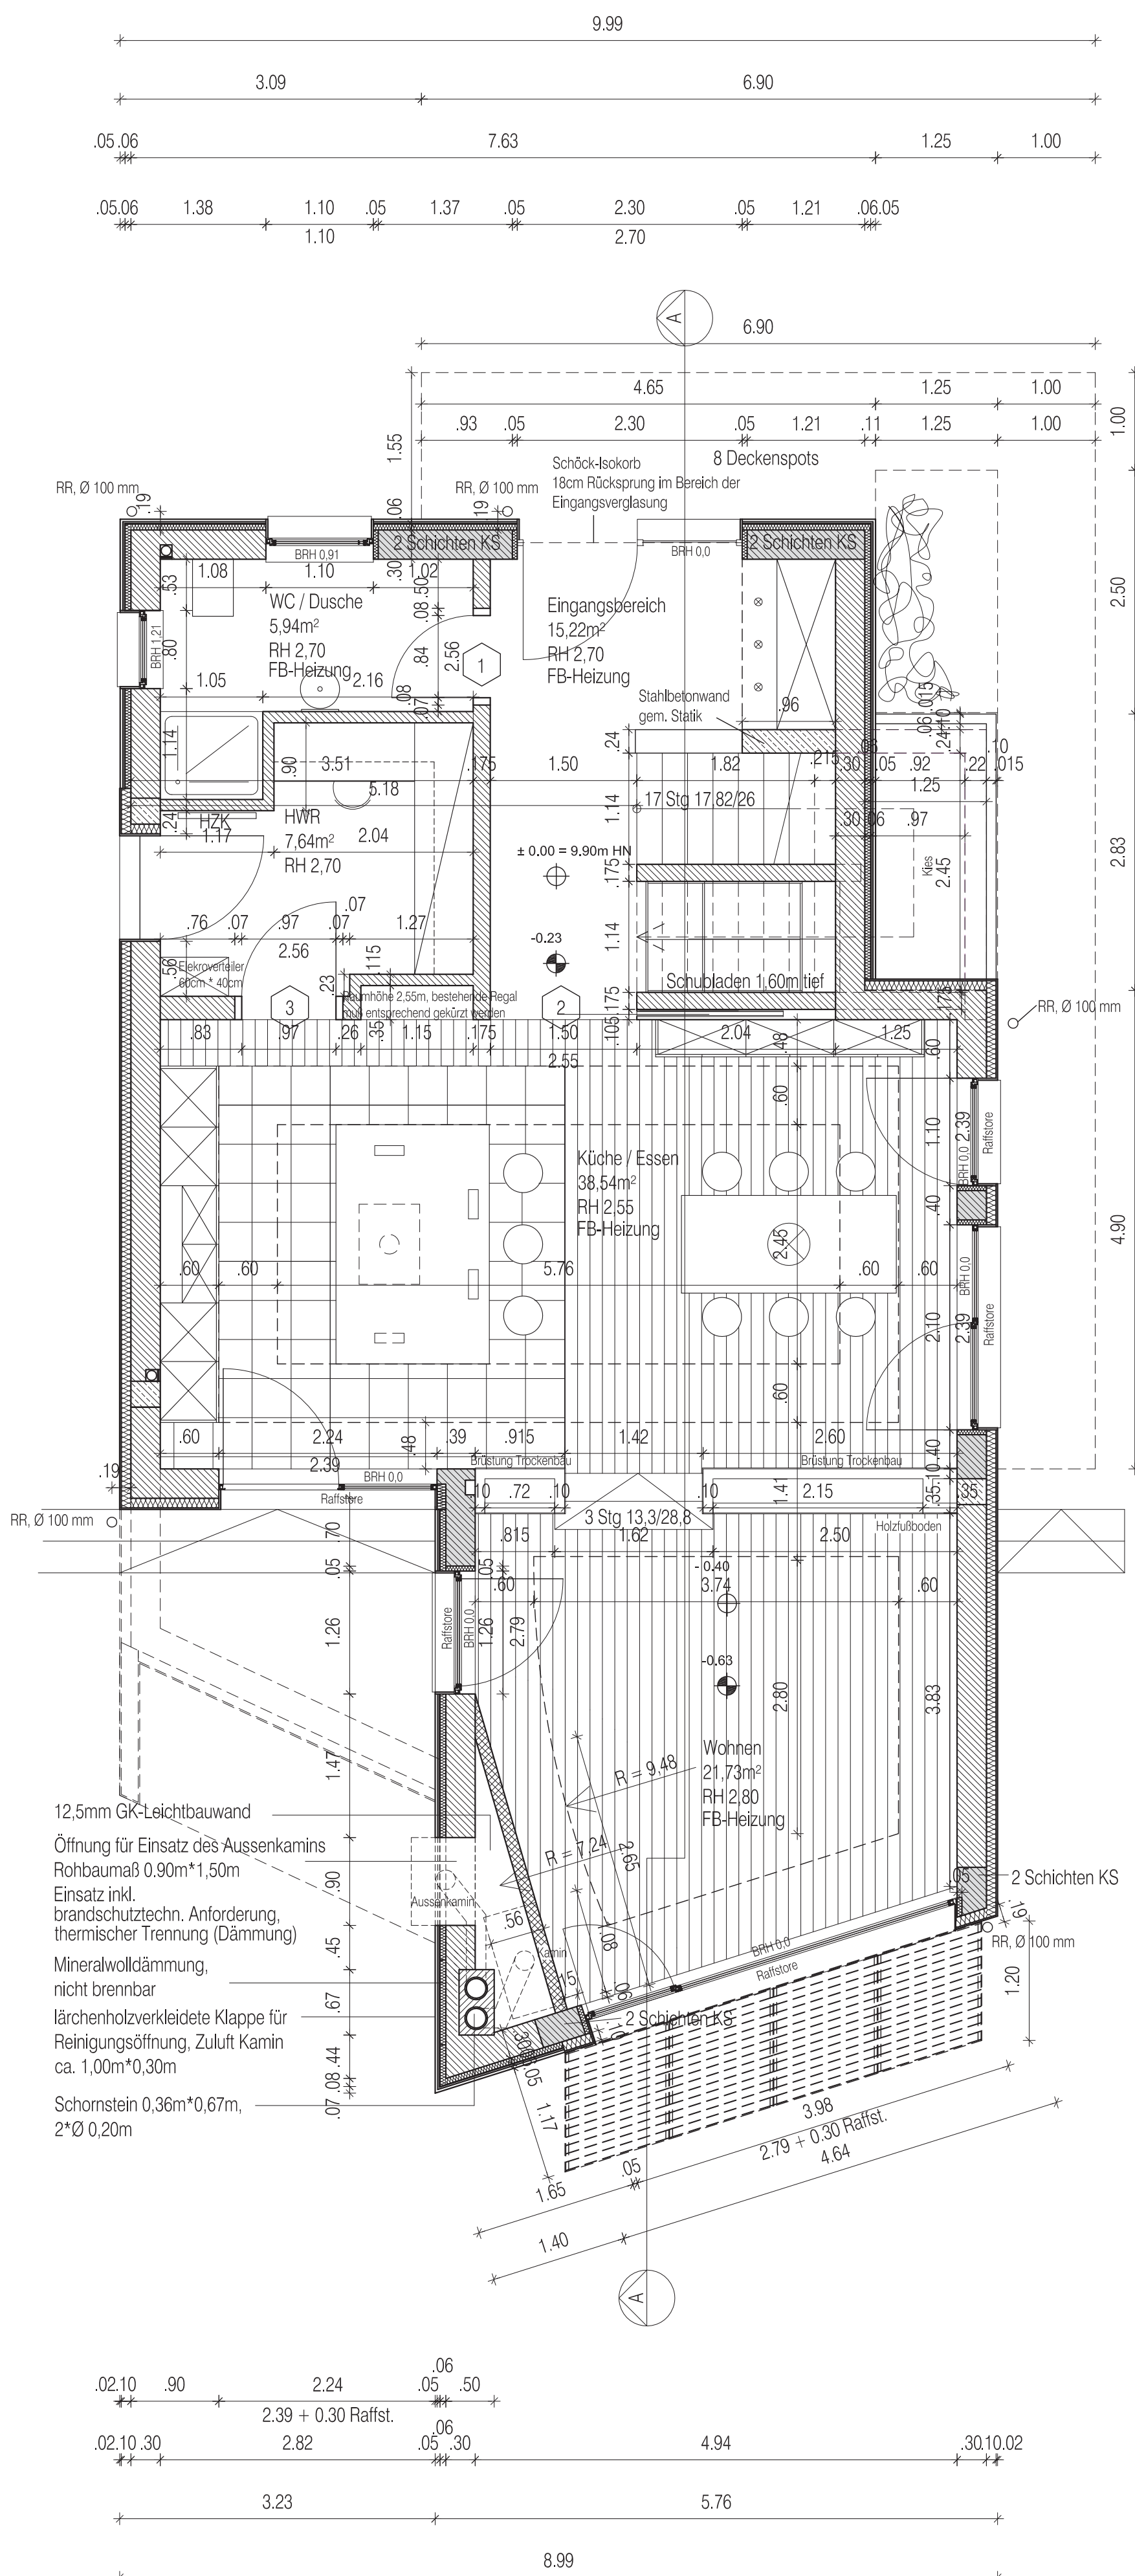


	STAHLBETON
	BETON
	MAUERWERK GASBETON
	MAUERWERK KALKSANDSTEIN gem. Statik
	DÄMMUNG
	GK-LEICHTWAND

OK ROHKONSTRUKTION = OKR

OK FERTIGKONSTRUKTION = OKFF

BRH	BRÜSTUNGSHÖHE
RH	RAUMHÖHE
RR	REGENROHR

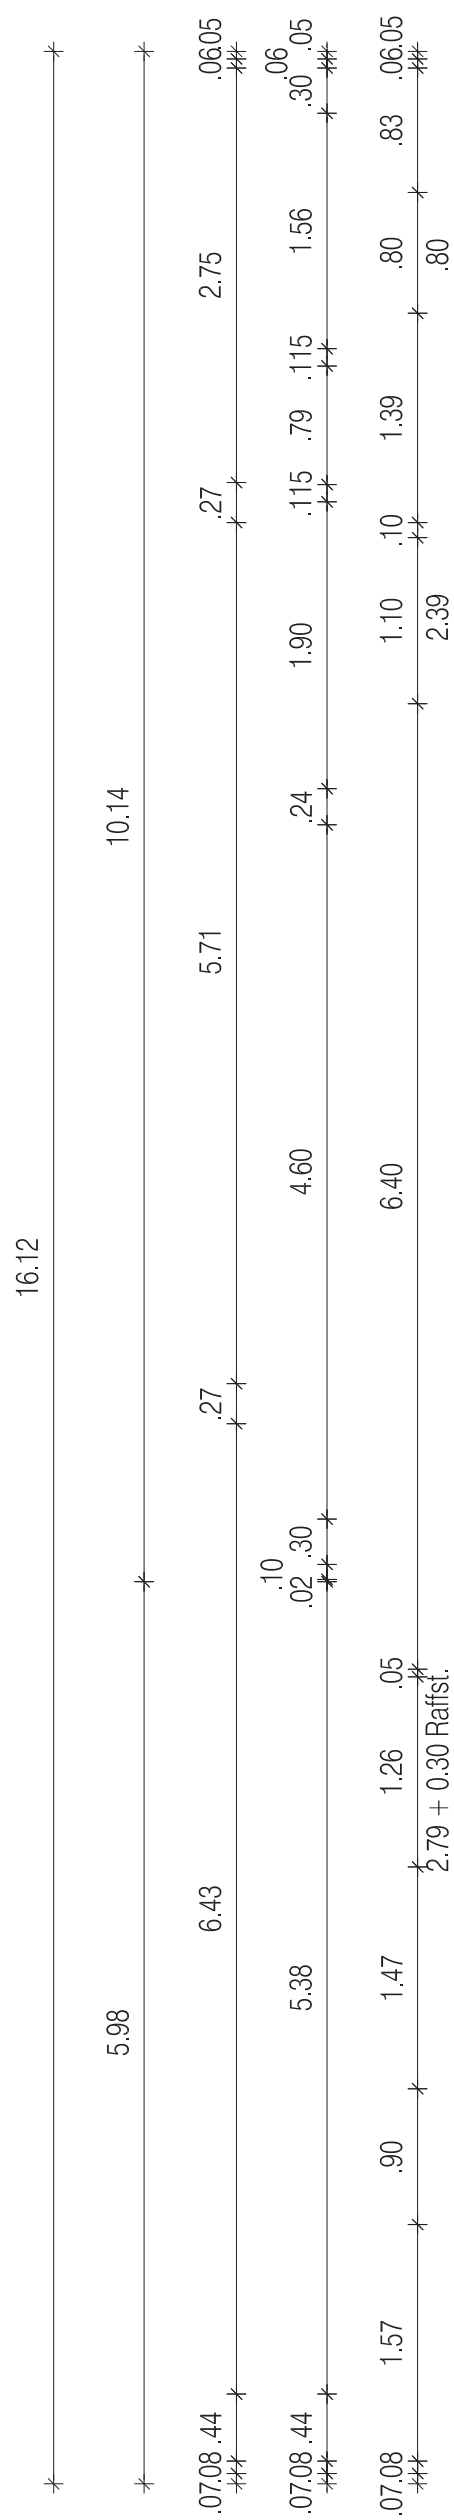

SCHNITTEBENE BEI 1,00m OKRF IM MITTEL