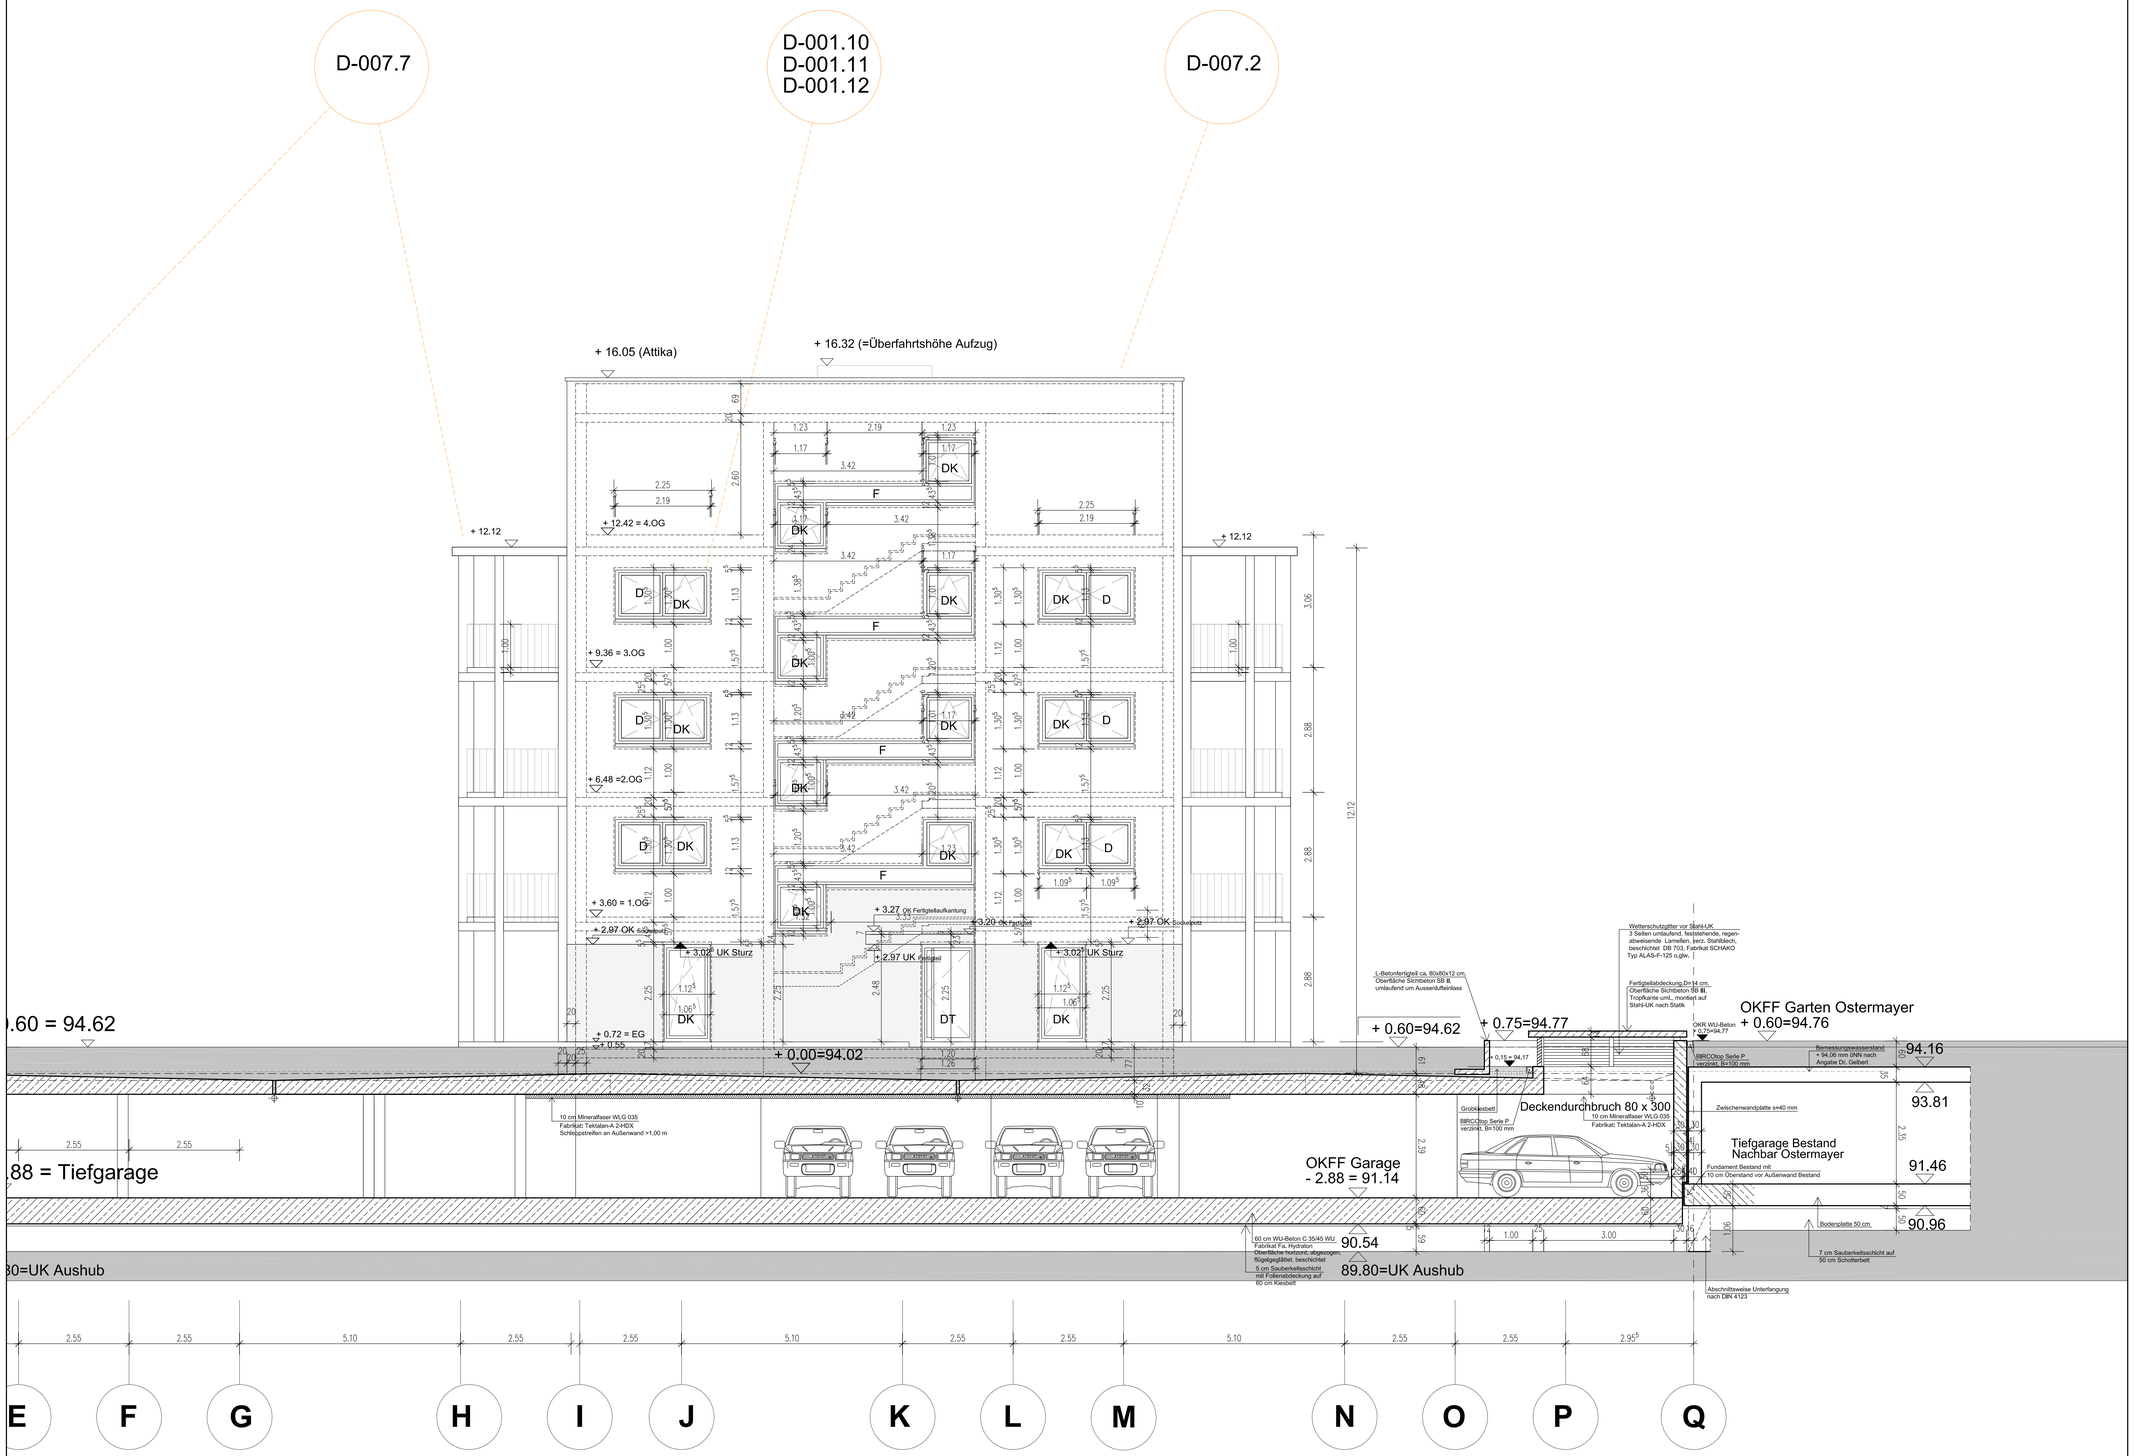

Haus 3 (Paul-Klee-Straße 7)

Stand: 29.07.09
VORABZUG

IND.	DATUM	ART DER ÄNDERUNG	GEZEICHNET
C	29.07.2009	Server Weisenburger	Kol.
B	03.07.2009	TG-Änderung wg. Fundamentüberstand Nachbar	Kol.
A	28.05.2009	Ergänzungen	Kol.

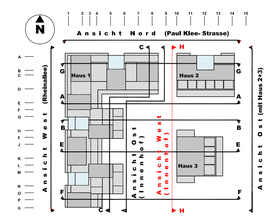

± 0.00 = 94.02 ü.NN; alle Höhen ab OKFFB
bei Fensterüren: Absturzsicherung bis 12.00 m h = 1.00 m,
üb. 12.00 m OK FFB h = 1.10 m
Aussenanlagen: siehe gesonderten Plan Landschaftplaner!

PROJEKT
NEUBAU DER WOHNANLAGE RHEINALLEE
PROJEKT RHEINUFER SÜD
67065 LUDWIGSHAFEN am Rhein

BAUHERR
GAG Ludwigshafen am Rhein
Aktiengesellschaft für Wohnungs-, Gewerbe u. Städtebau

WITTELSBACHERSTRASSE 32
67061 LUDWIGSHAFEN
TELEFON 0621/5604-0
TELEFAX 0621/ 5604-110

ENTWURFSVERFASSER/ PLANUNGSGEMEINSCHAFT
JOURDAN & MÜLLER PAS +
PROJEKTGRUPPE ARCHITEKTUR UND STAEDTEBAU
GRÄFSTRASSE 79, 60486 FRANKFURT/M.

TELEFON 0049 69/970081B-0
TELEFAX 0049 69/970081B-11
MAIL: mail@jourdanmueller.de

SEEPE und HUND
freie architekten bda
weilherfeldstr. 9 67069 ludwigshafen
parkstraße 41 67655 kaiserslautern

TELEFON 0049 631/36692-0
TELEFAX 0049 631/36295-55
MAIL: architekten@seepeunedhund.de

Tragwerksplanung
B & G Ingenieure

Bollinger und Grohmann GmbH
Westhafenplatz1 60327 Frankfurt/ Main
Tel. 069/ 240007-0
Fax 069/ 240007-30

Haustechnik
PLANUNGSBÜRO WENGERT GmbH
Graficahstr. 11 67816 Dreisen
Tel. 06357/9733-0
Fax 06357/9733-33

06/095 | DATEINAME ---------

PLANINHALT
SCHNITT H-H (Achse E-Q)
ANSICHT WEST HAUS 3

PLANUNGSPHASE
AUSFÜHRUNGSPLANUNG

GEZEICHNET	GEPRÜFT/GENEHMIGT	INDEX	DATUM	MAßSTAB
KOL.	Blatt 10/2R		05.05.2009	1 : 50