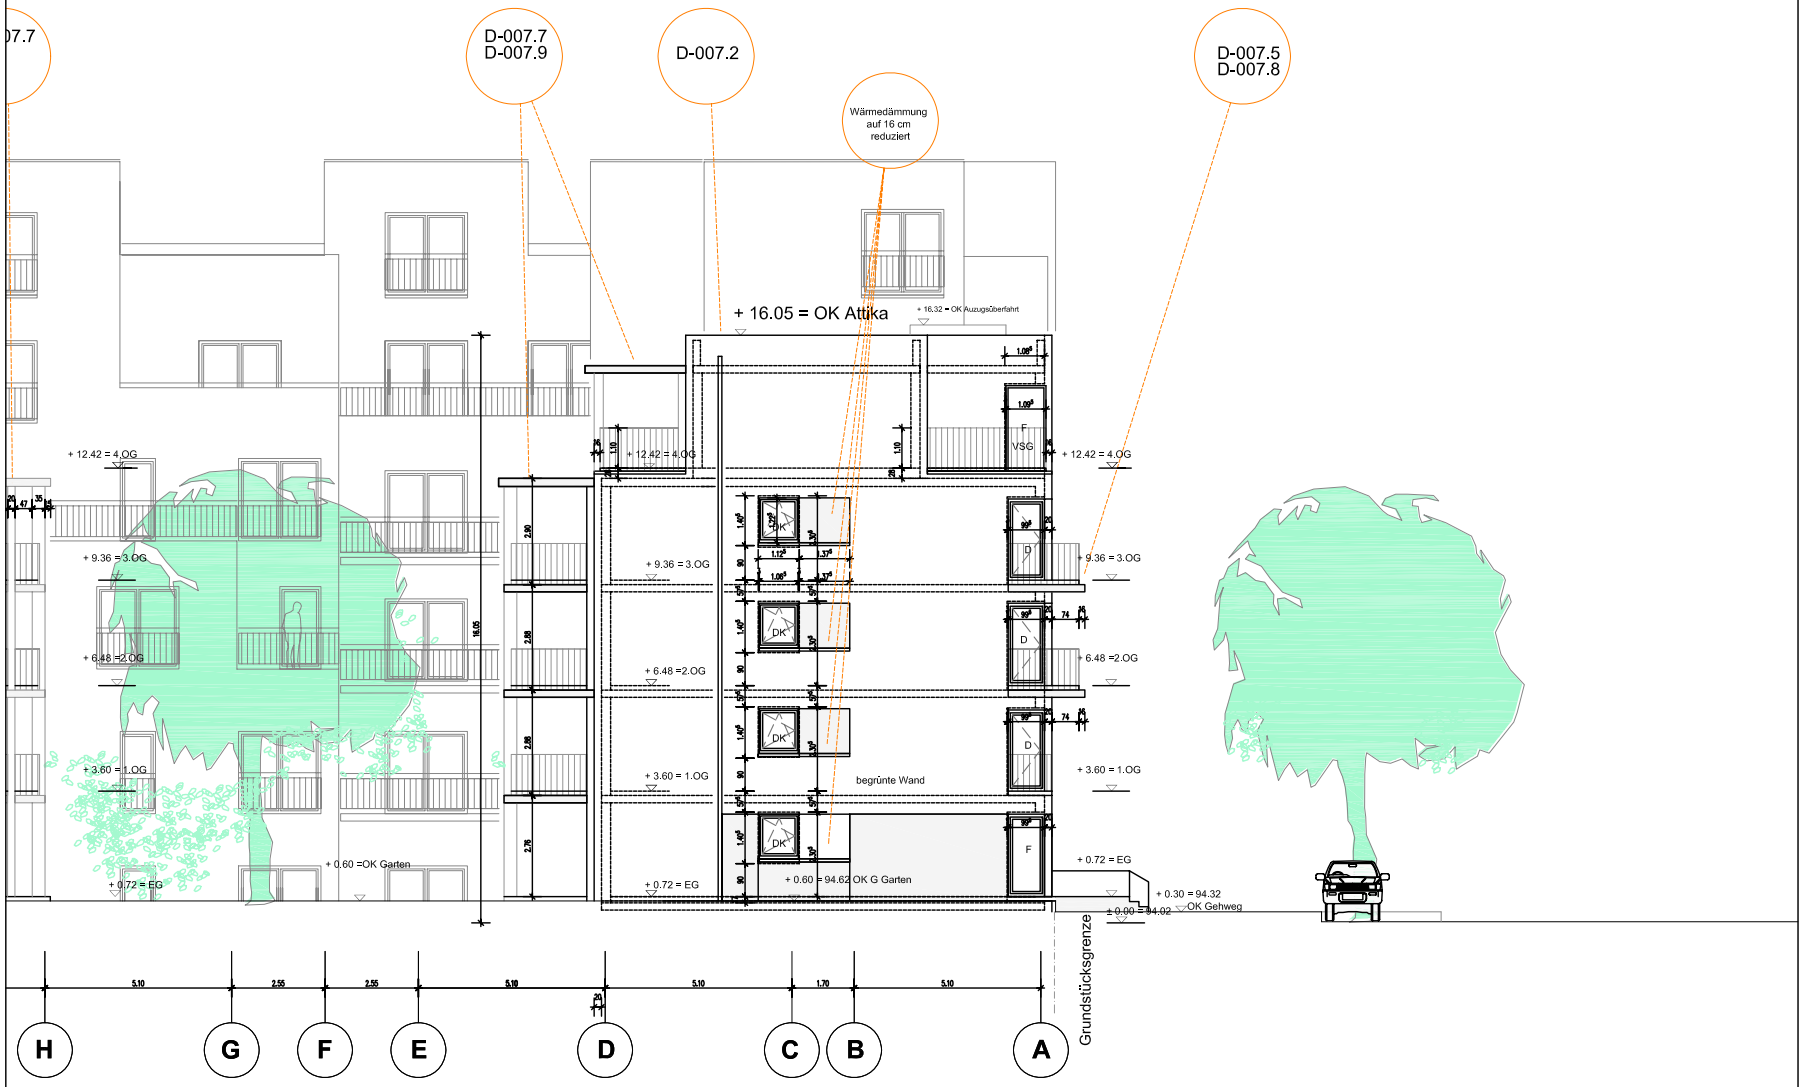

Haus 2 (Paul-Klee-Straße 5)

Stand: 29.07.09
VORABZUG

IND.	DATUM	ART DER ÄNDERUNG	GEZ.
D	29.07.2009	Server Wolkenburger	KOL
C	13.07.2009	Ergänzungen Rohbaukarten Fassade	FA
B	16.04.2009	Ergänzungen Sonnenschutz	KOL
A	28.03.2009	Ergänzungen	KOL

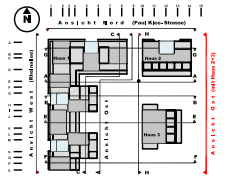

± 0.00 = 94.02 ü.NN; alle Höhen ab OKFFB
bei Fensteröffnungen: Absturzsicherung bis 12.00 m H = 1.00 m,
ab. 12.00 m OK FFB H = 1.10 m
Aussenanlagen: siehe gesonderten Plan Landschaftsplanet

PROJEKT
NEUBAU DER WOHNANLAGE RHEINALLEE
PROJEKT RHEINAUEN 5/20
67065 LUDWIGSHAFEN am Rhein

BAUHERR
GAG Ludwigshafen am Rhein
Aktiengesellschaft für Wohnungs- Gewerbe u. Städtebau
MITTELSBACHSTRASSE 32
67061 LUDWIGSHAFEN
TELEFON 0621/5405-0
TELEFAX 0621/5405-110

ENTWURFSVERFASSER / Planungsgemeinschaft
JOURDAN & MÖLLER PAG ●
PROJEKTGRUPPE ARCHITEKTUR UND STADTEBAU
GRÄFSTRASSE 78, Atelier FRANKFURT/M.
TELEFON 0049 69/970081-0●
TELEFAX 0049 69/970081-99 ●
MAIL: frankfurt@jourdan-moeller.de

SIGEKO und HLKKO
beko ingenieure bda
ingenieurbüro für elektrotechnik
parkstraße 41 67435 neustadt/wstr.
TELEFON 0049 6321/26092-0
TELEFAX 0049 6321/26092-55
MAIL: 100%EMV@beko-ingenieure.de

Ausführende Firma
B & G Ingenieure
Bläsger und Grohmann GmbH
Westhafenplatz 1 60327 Frankfurt/ Main
Tel. 069/740004-0
Fax 069/740004-20

Planungsbüro
PBW
PLANUNGSBÜRO WEHGERT GmbH
Grabschstraße 11 67061 Ludwigshafen
Tel. 0621/970362
Fax 0621/9703620

06/095

Bauteil
Ansicht Ost Haus 2 + 3 (Achse A- I)

Planungsstufe
AUSFÜHRUNGSPLANUNG

Gezeichnet	Geprüft	Index	Datum	Massstab
KOL	Blatt 10/1R		06.04.2009	1 : 50