



Metallfenster, dunkelgrau  
mechanisch kippbar

Führungsschiene  
Stoffrouleau, grau

Metallfenster,  
dunkelgrau

Fensterzarge, Eiche

Metallfenster,  
dunkelgrau

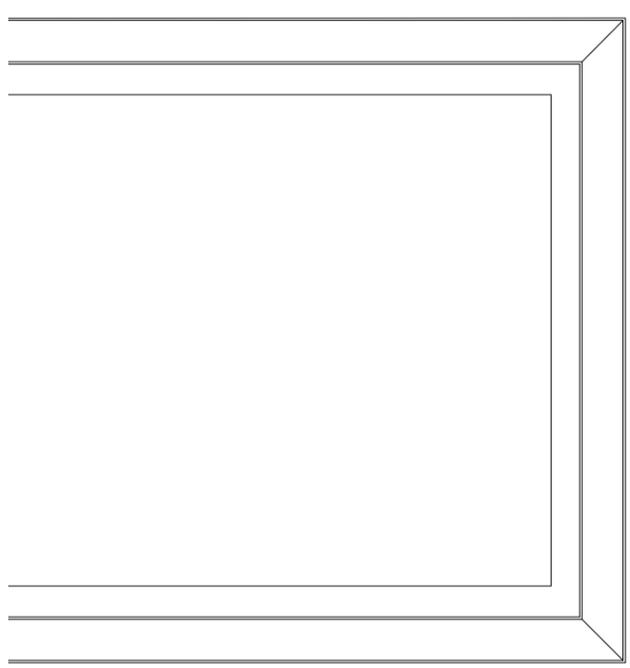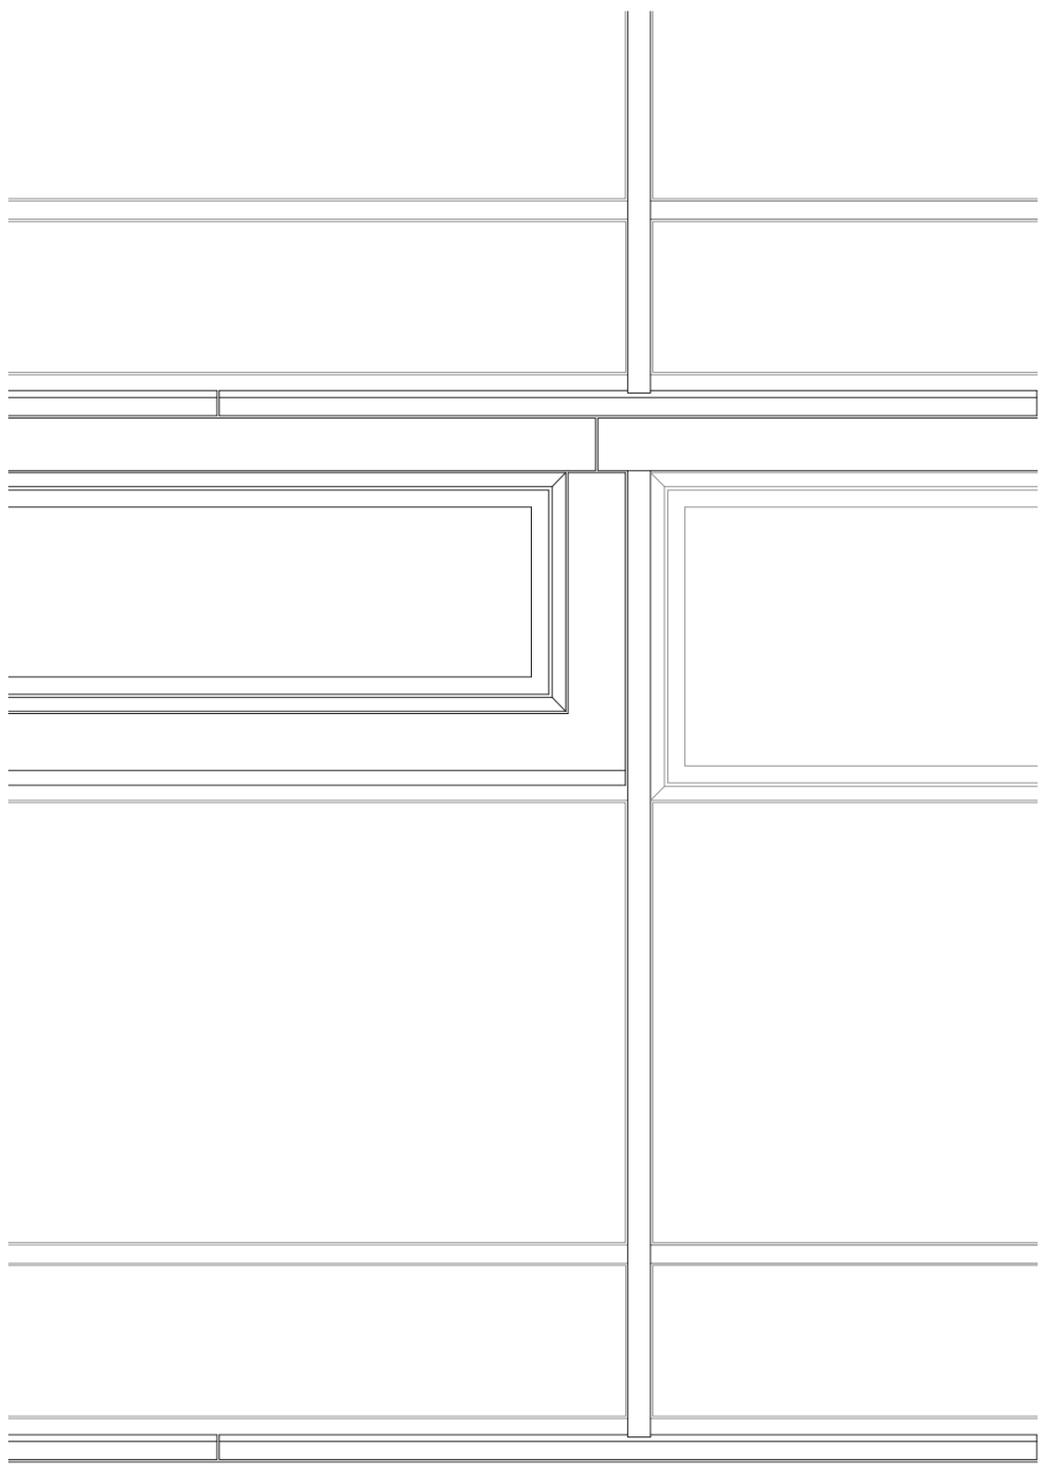

BODENAUFBAU OG

Tappichboden (graubraun, Wandanschluss offen)	10 mm
Unterlagsboden	80 mm
Trittschalldämmung	30 mm
Betondecke	300 mm
<b>Total</b>	<b>420 mm</b>

BODENAUFBAU EG

Marmorplatten (dunkel, leichte Maserung)	30 mm
Kleberörtel	70 mm
Unterlagsboden	30 mm
Trittschalldämmung	300 mm
Betondecke	430 mm
<b>Total</b>	<b>430 mm</b>

WANDAUFBAU EG

Beton	200 mm
Wärmedämmung	200 mm
Beton	300 mm
<b>Total</b>	<b>700 mm</b>

Steinbelag  
Feinkies  
Geotextilmatte  
Perimeterdämmung  
Sickerplatten