


PROJEKT: SCHWEICKERT VERMÖGENSVERWALTUNGS GMBH & CO.KG

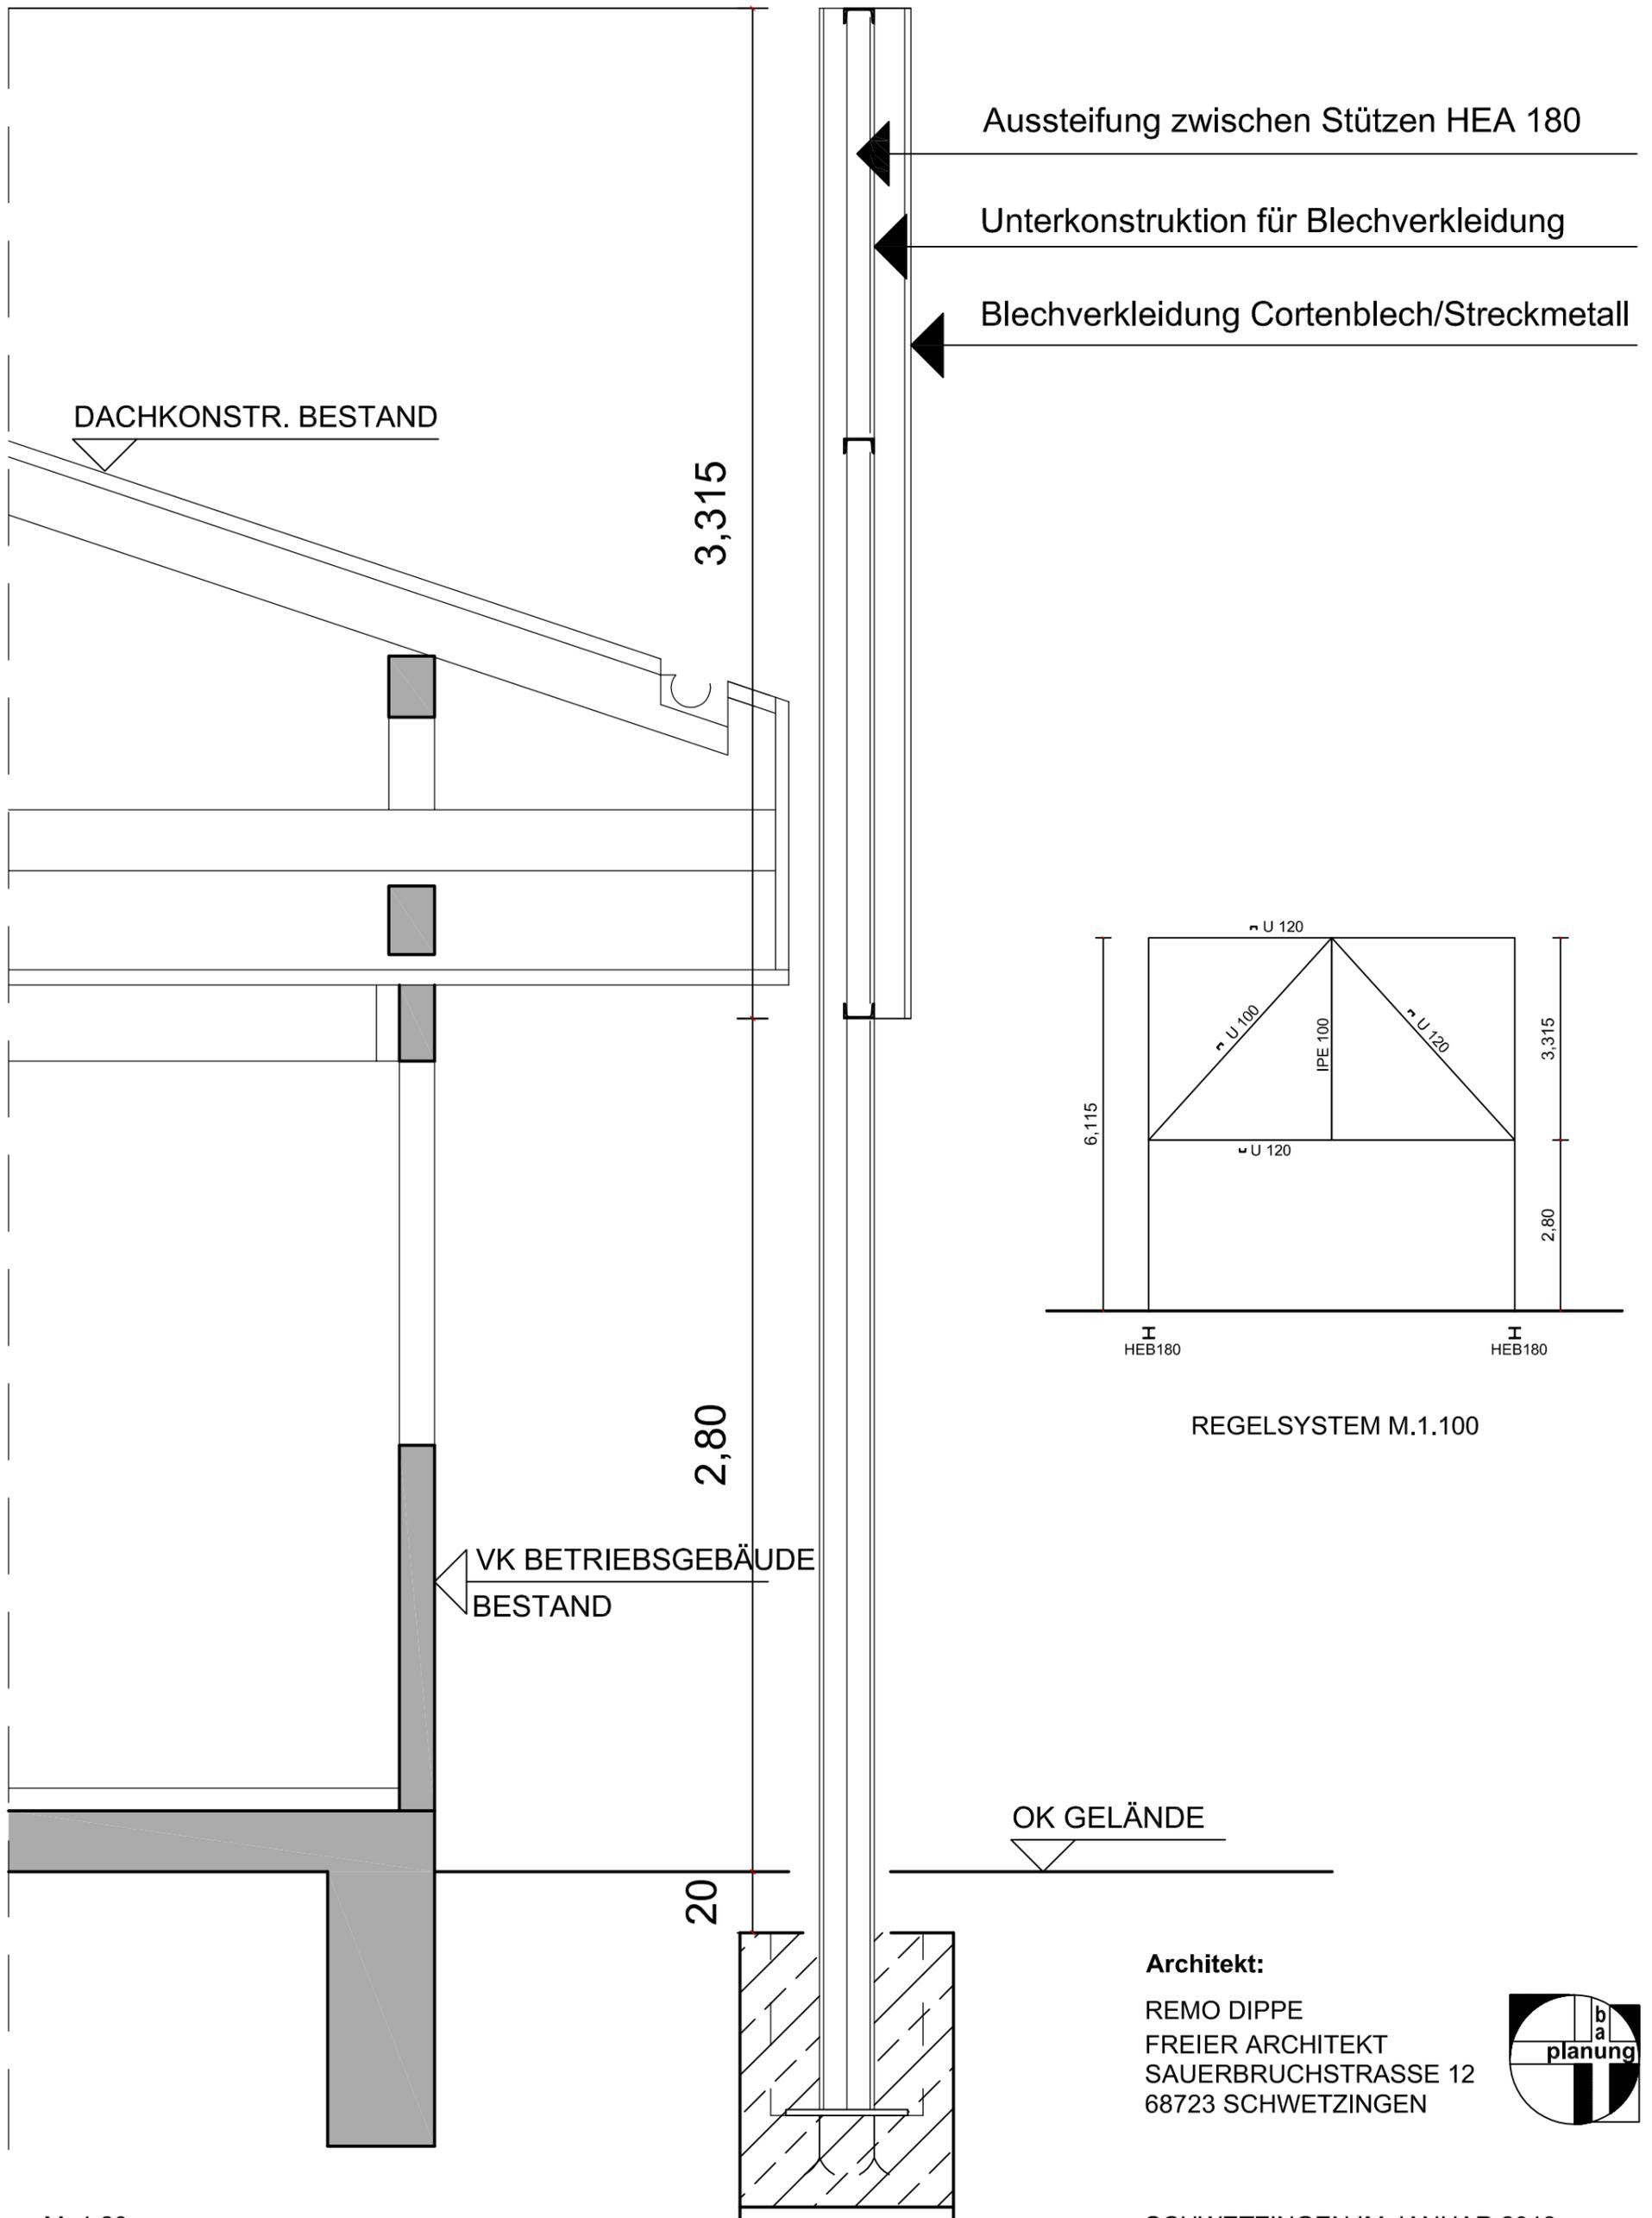

Architekt:

REMO DIPPE
 FREIER ARCHITEKT
 SAUERBRUCHSTRASSE 12
 68723 SCHWETZINGEN

