



PROJEKT: SCHWEICKERT VERMÖGENSVERWALTUNGS GMBH & CO.KG

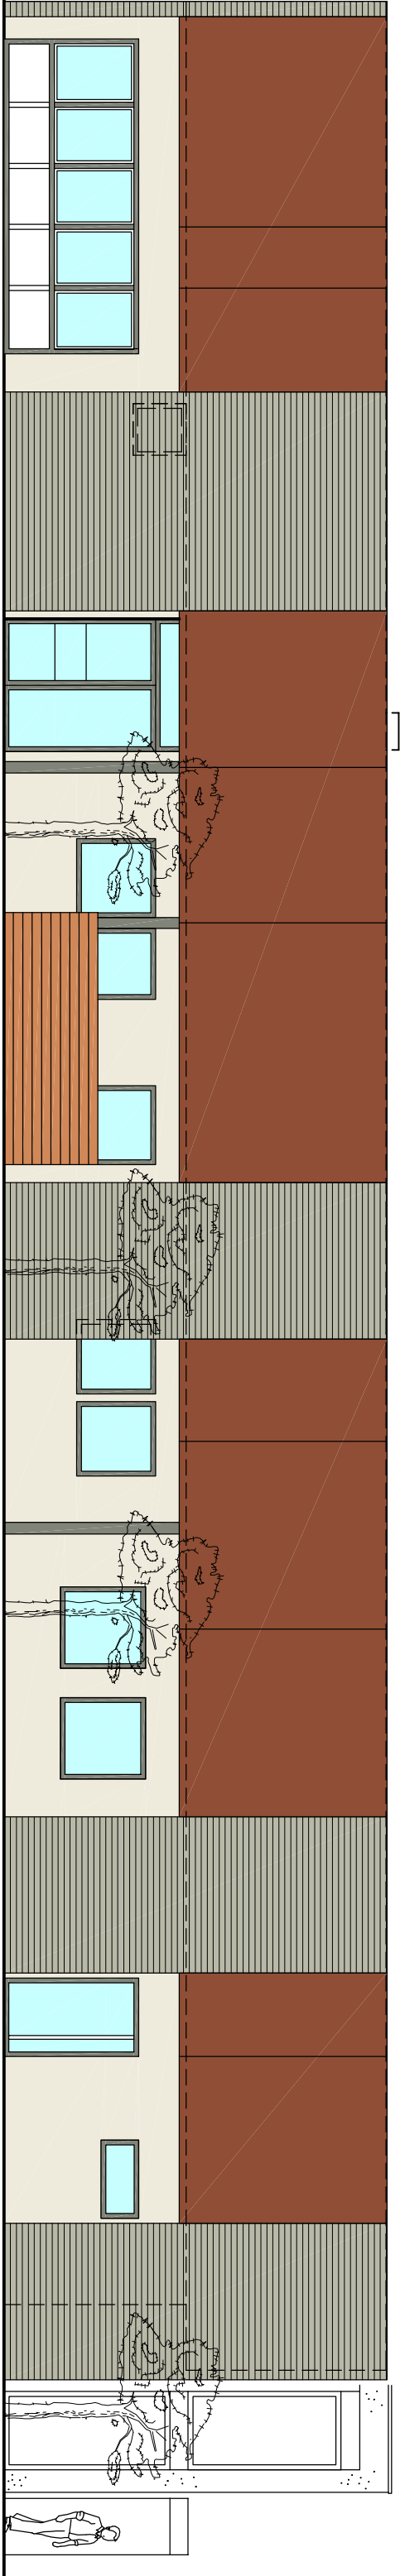

ANSICHT DIETMAR-HOPP-ALLEE
NORD-WEST

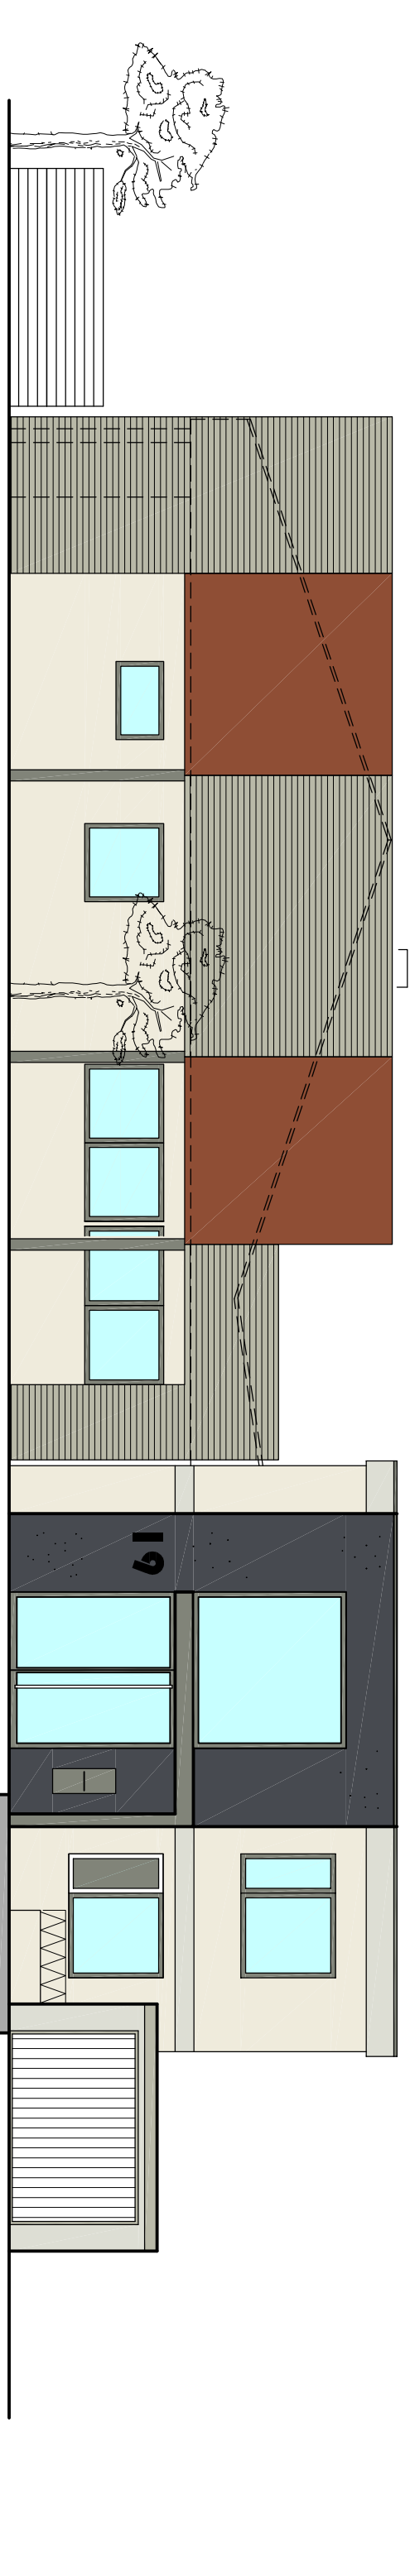

ANSICHT DAIMLERSTRASSE
SÜD-WEST

Architekt:

REMO DIPPE
FREIER ARCHITEKT
SAUERBRUCHSTRASSE 12
68723 SCHWETZINGEN

