




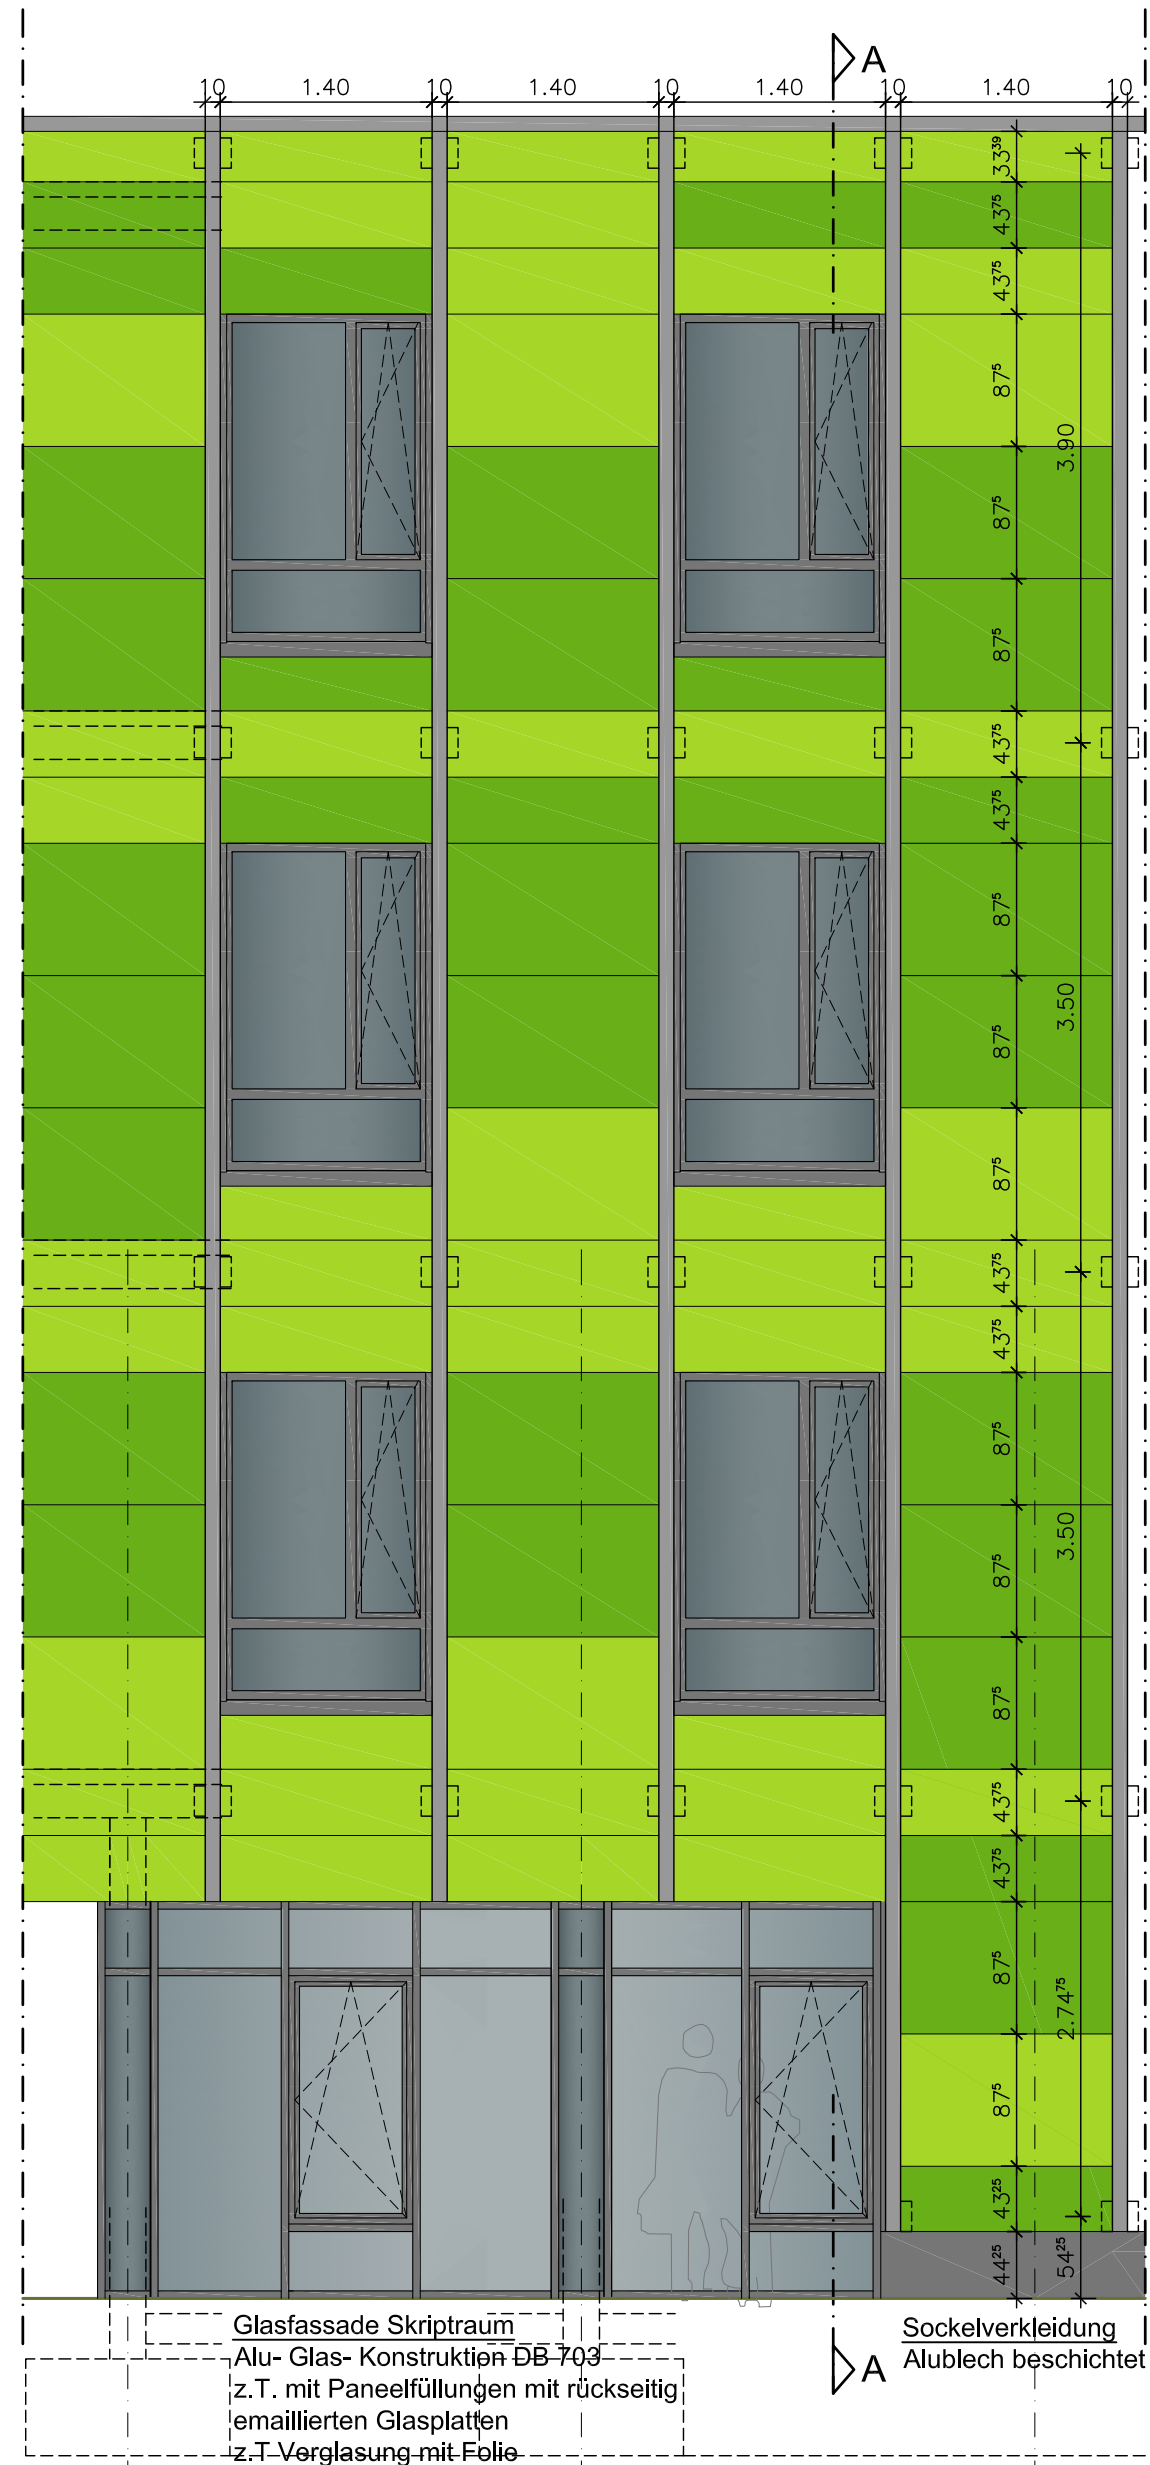


Ansicht hintenliegende Fassade "Thermischer Abschluss"

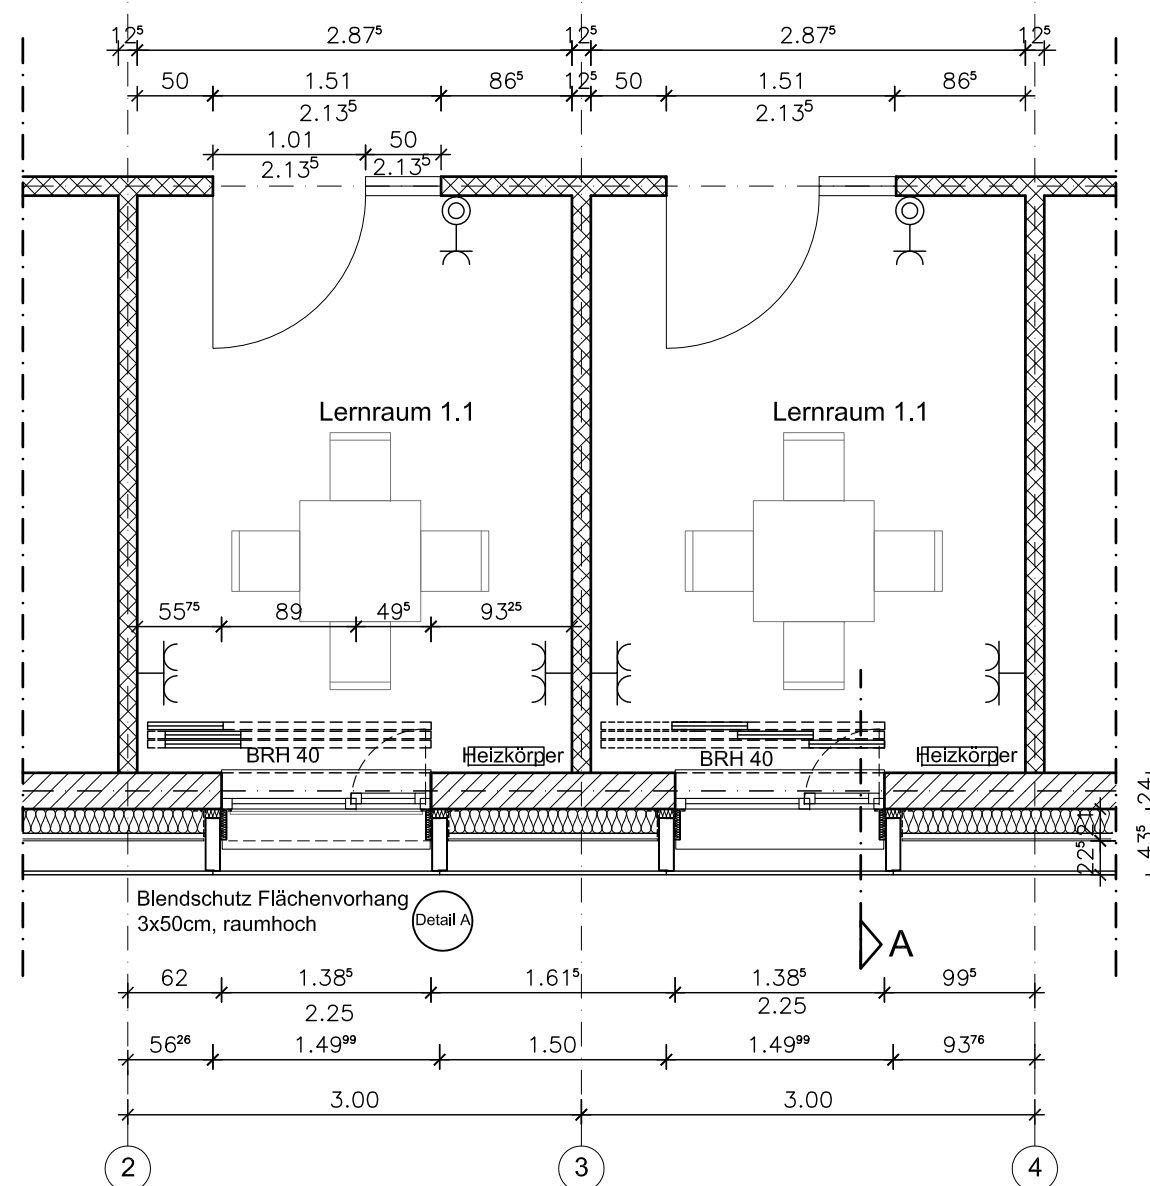



Grundriss 1.OG- Lernräume

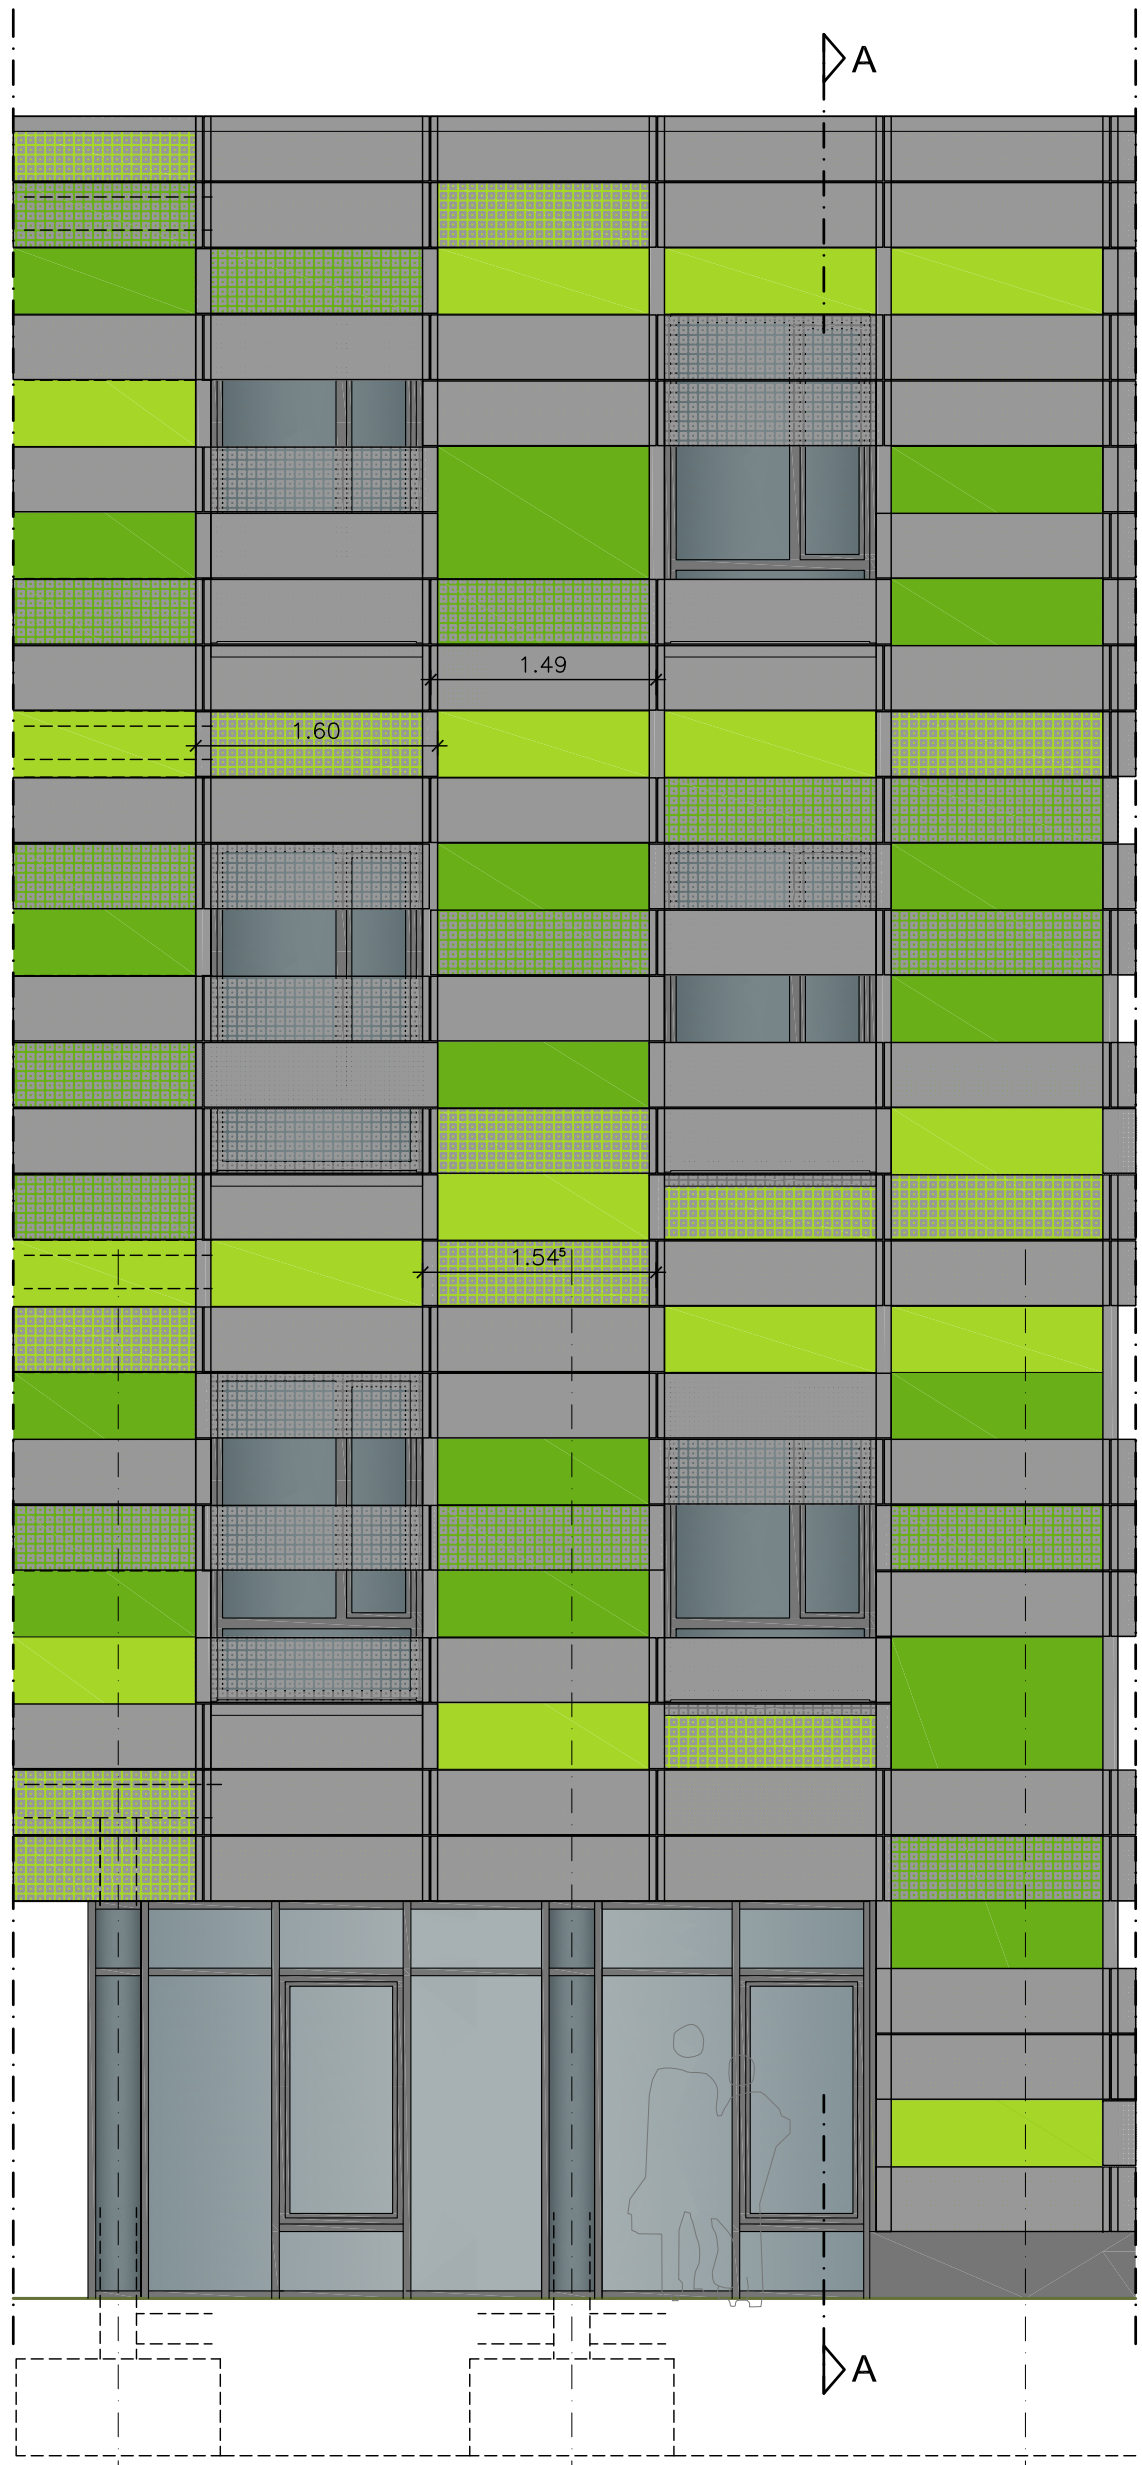


Ansicht vordere Fassade "Sonnenschutz"

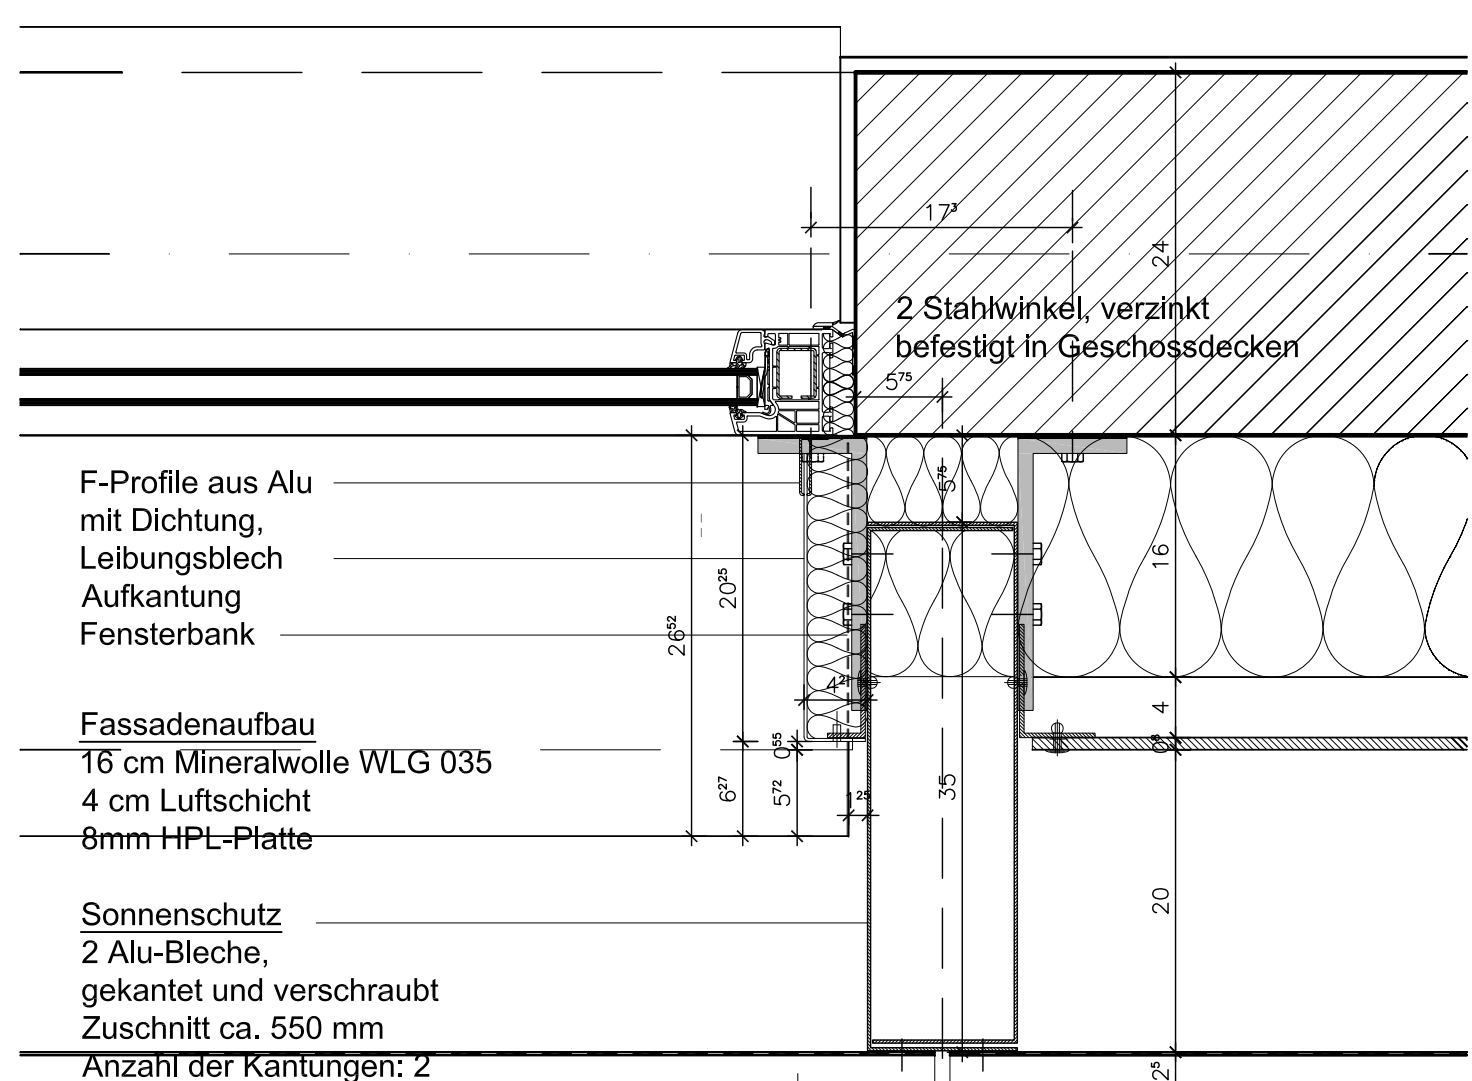


Detail A

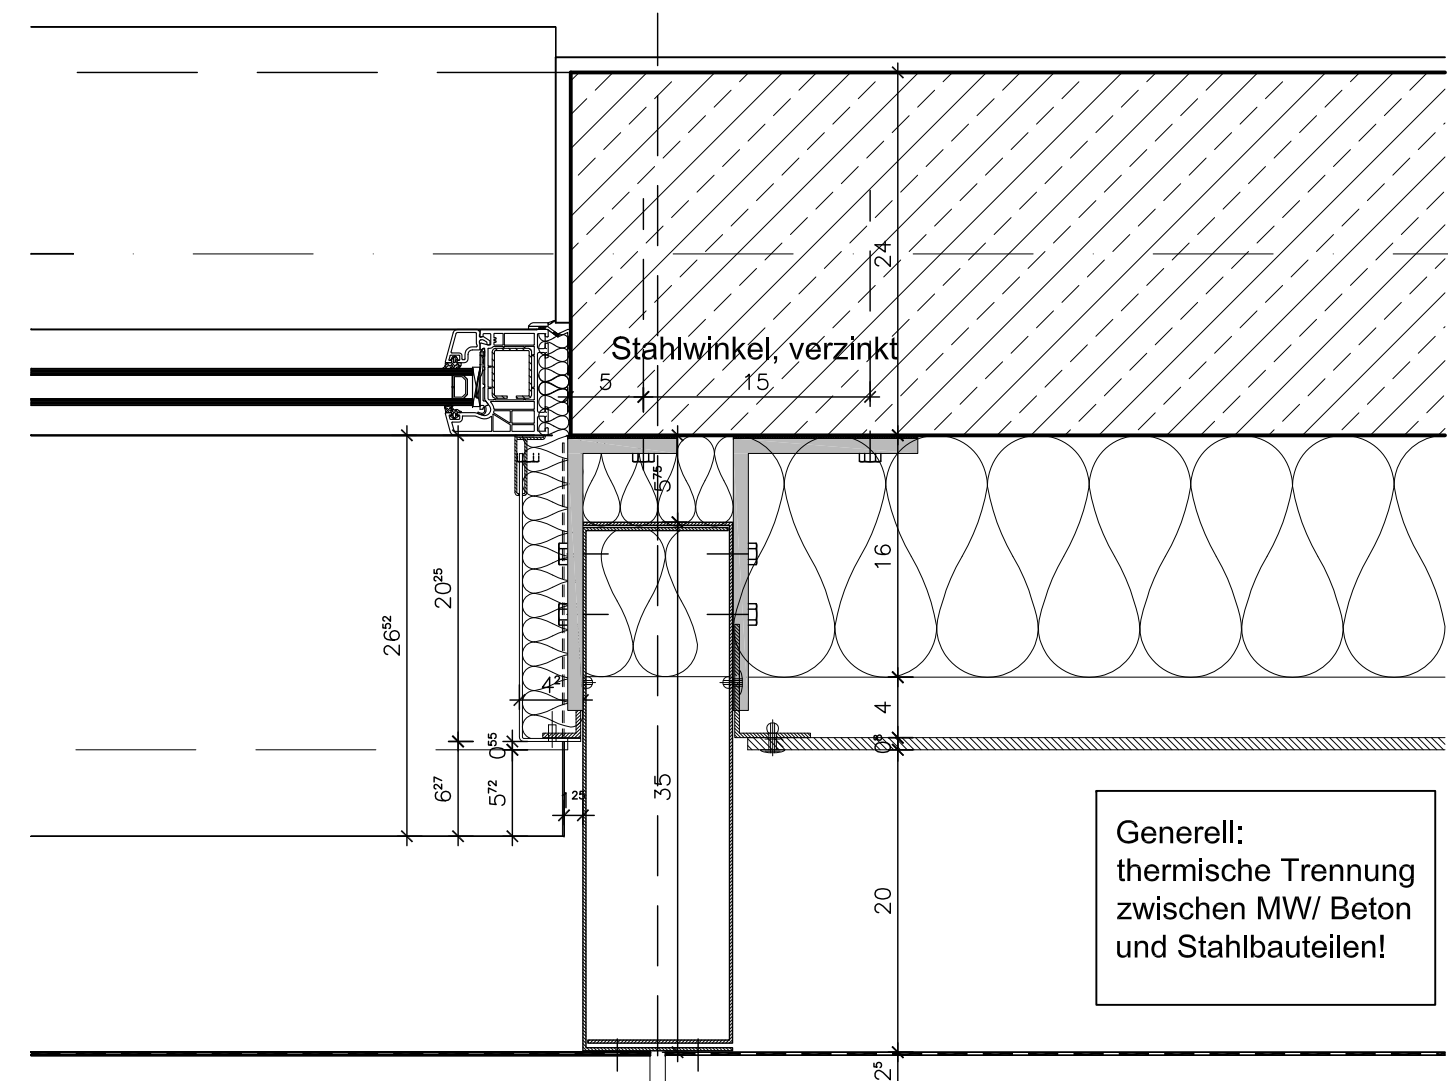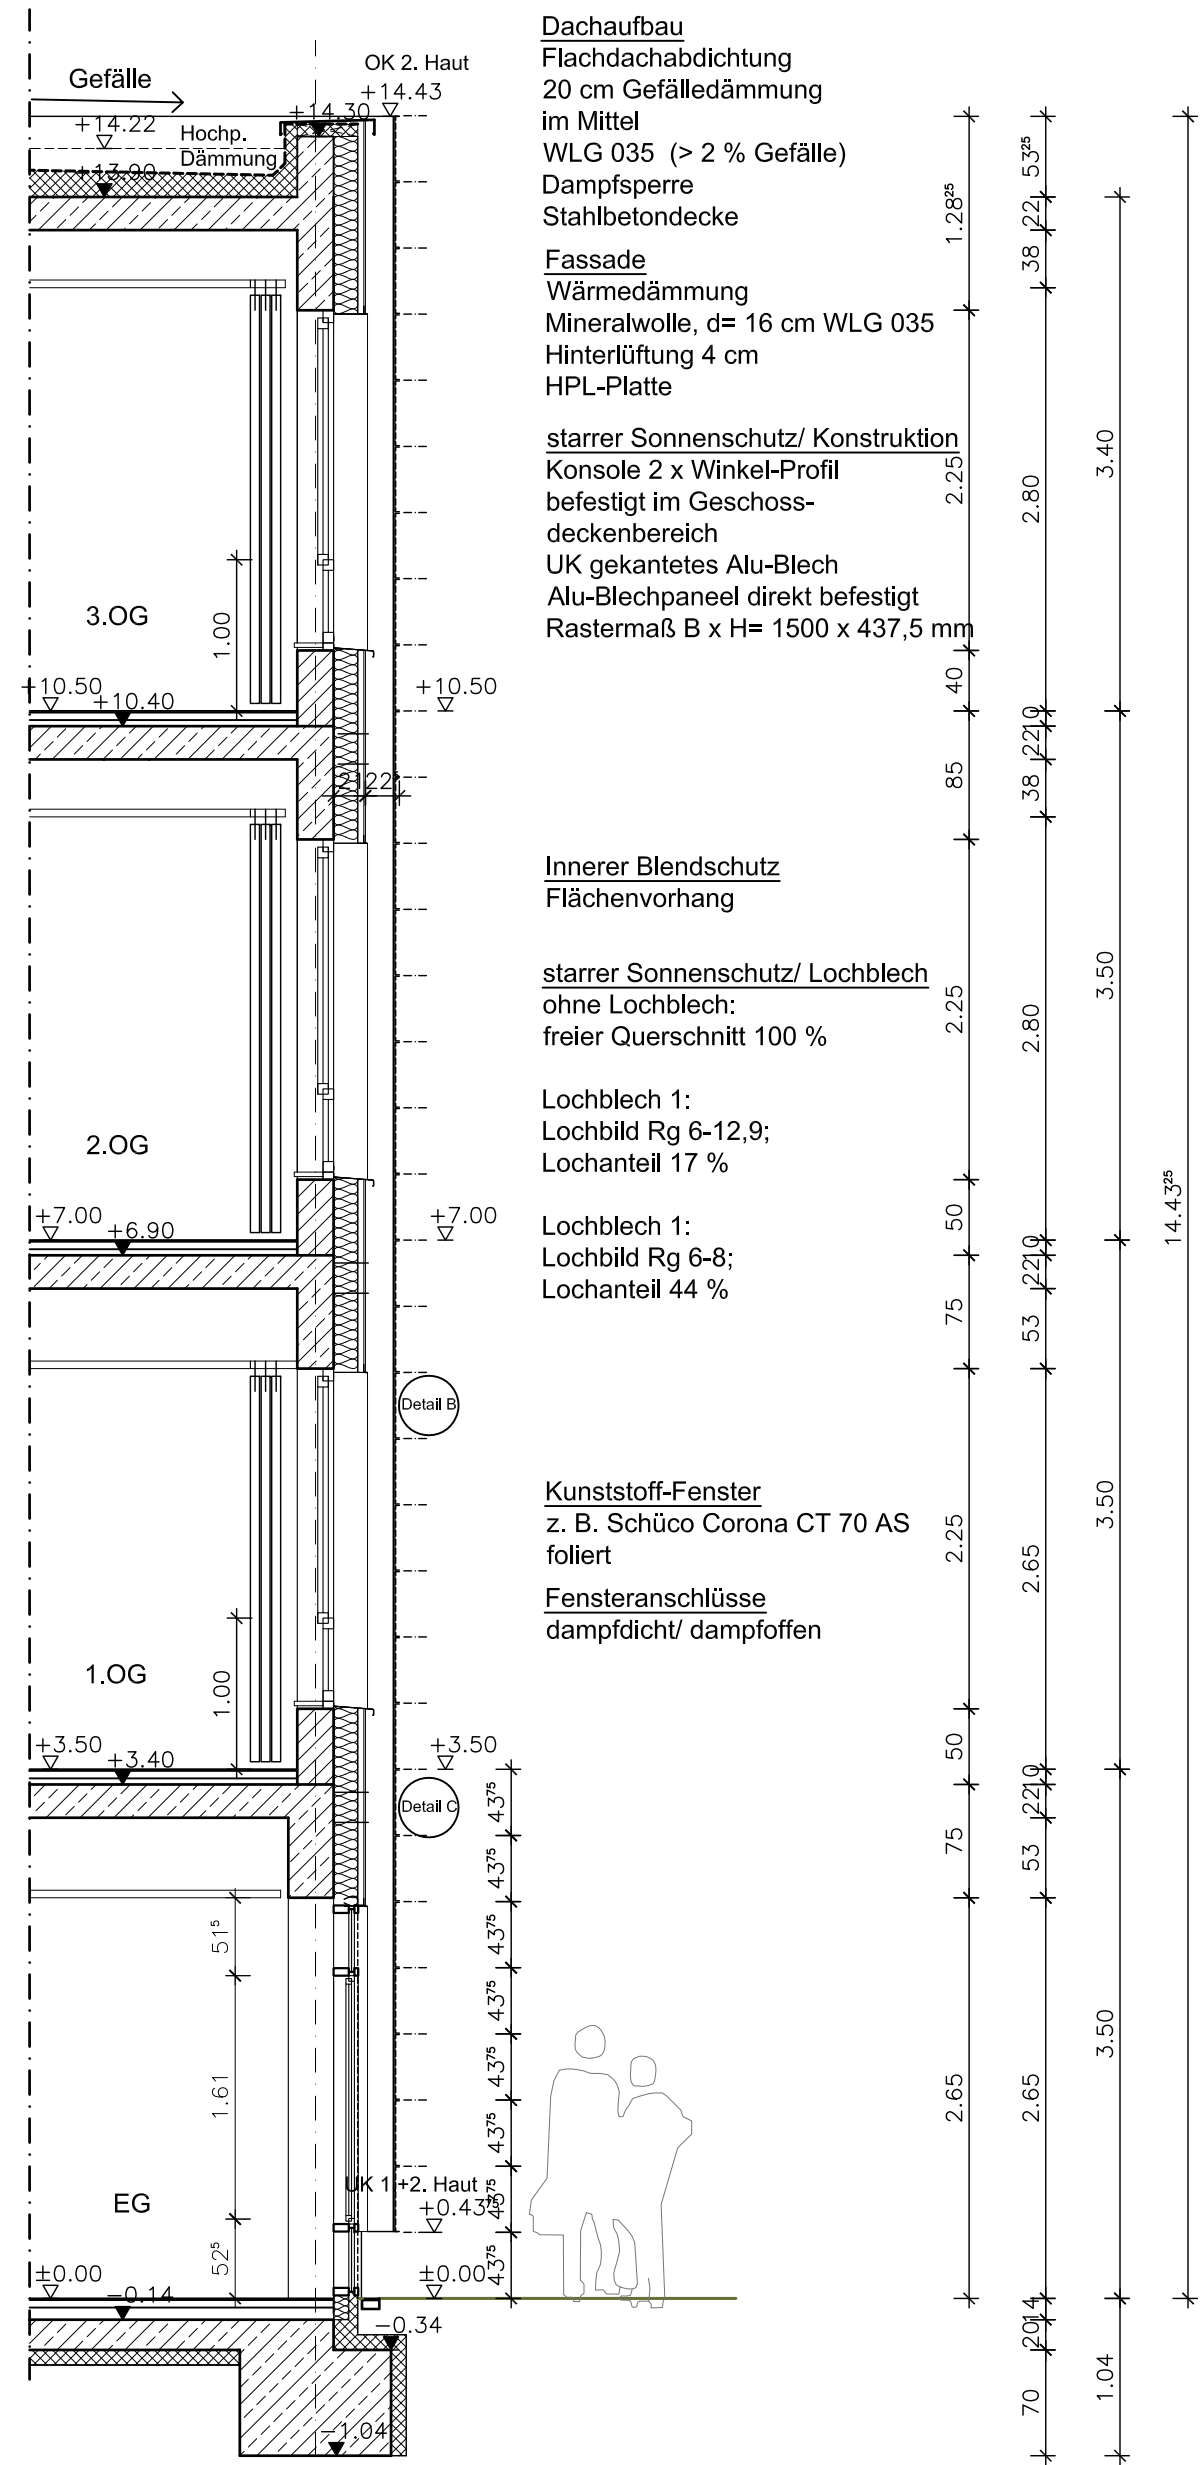


Detail A' EG

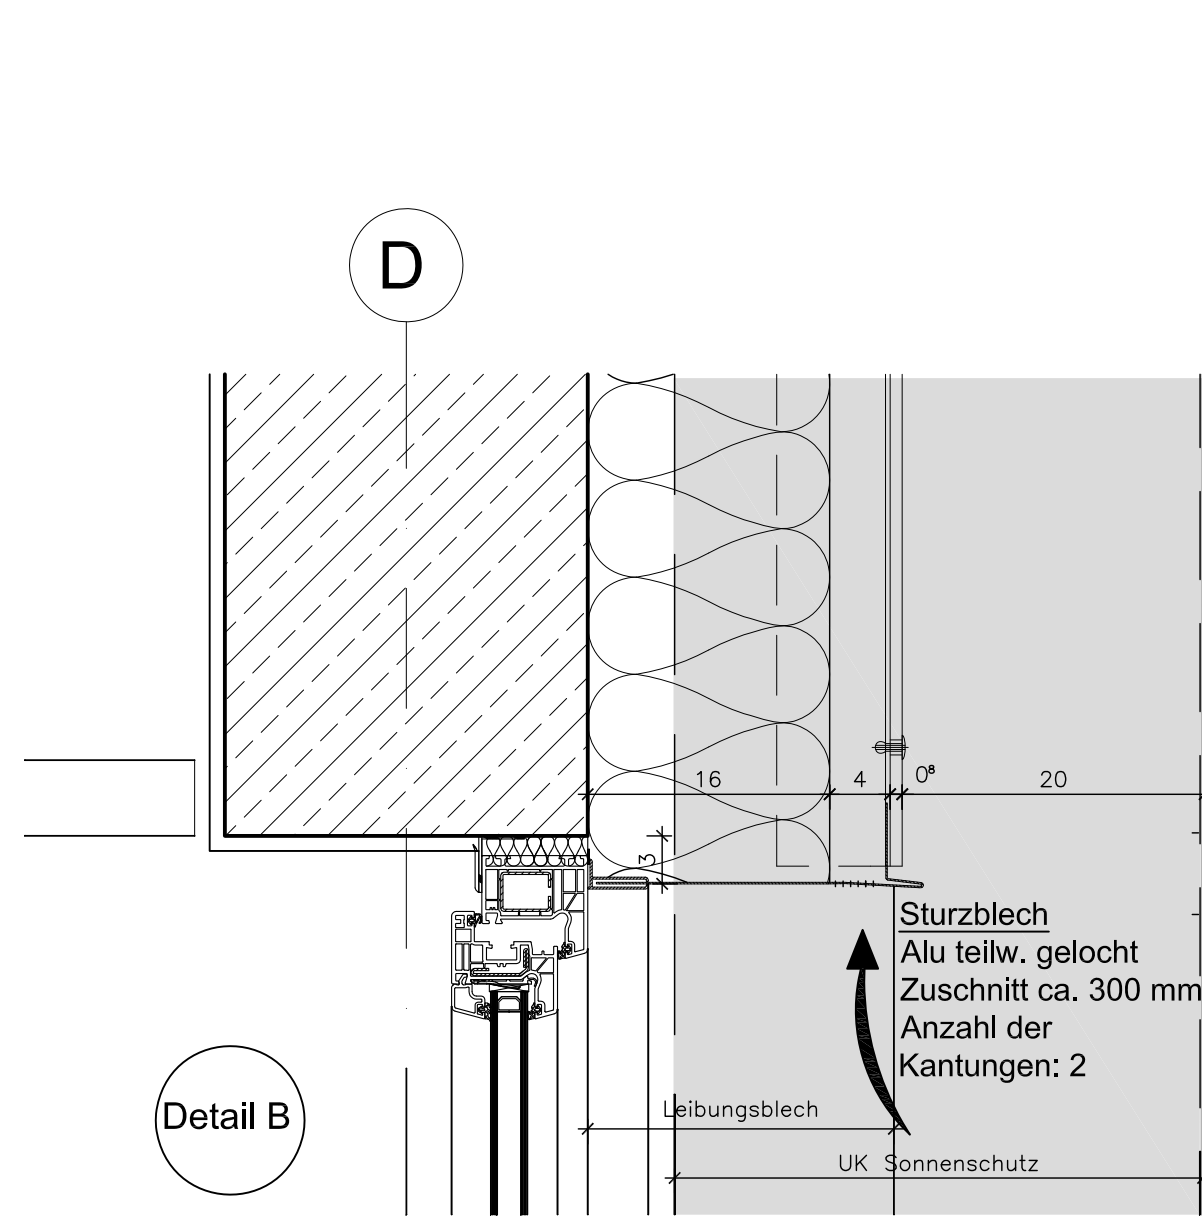


Detail B

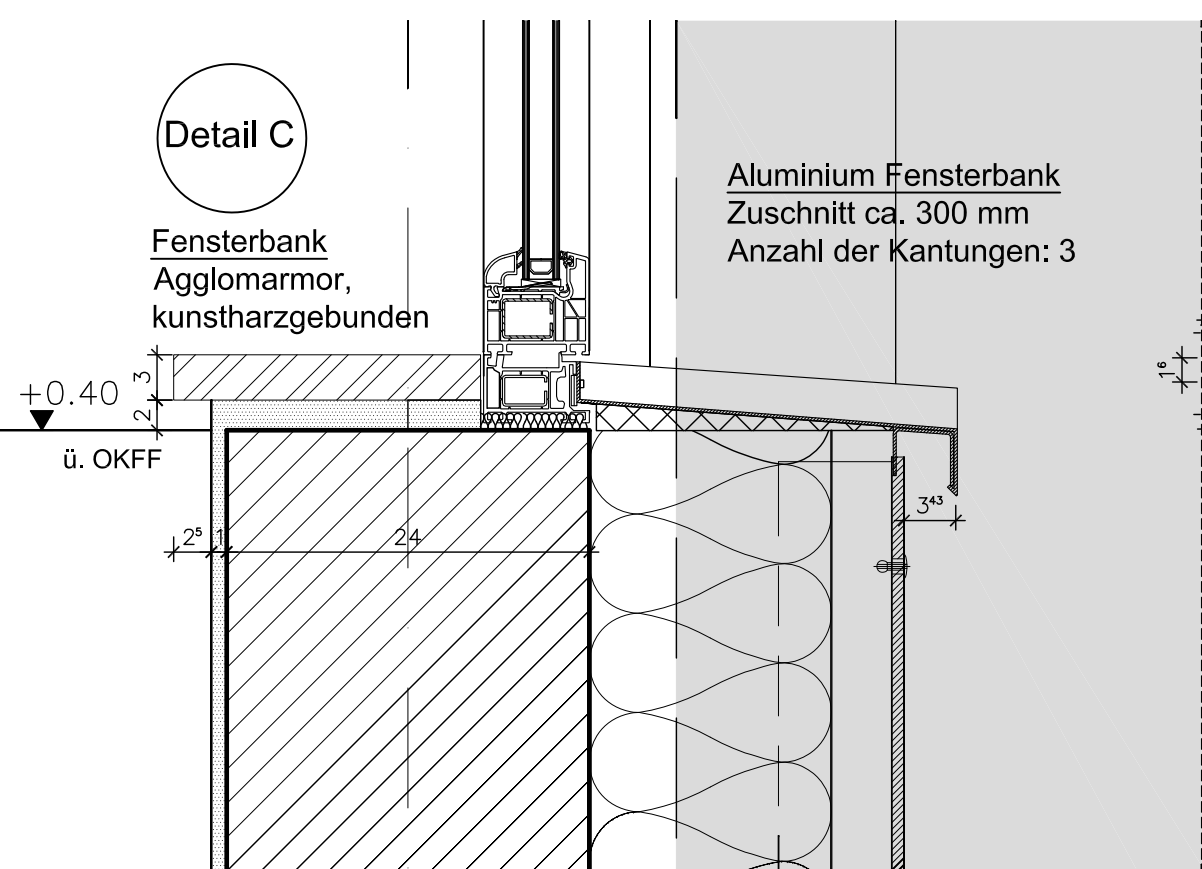


Detail C

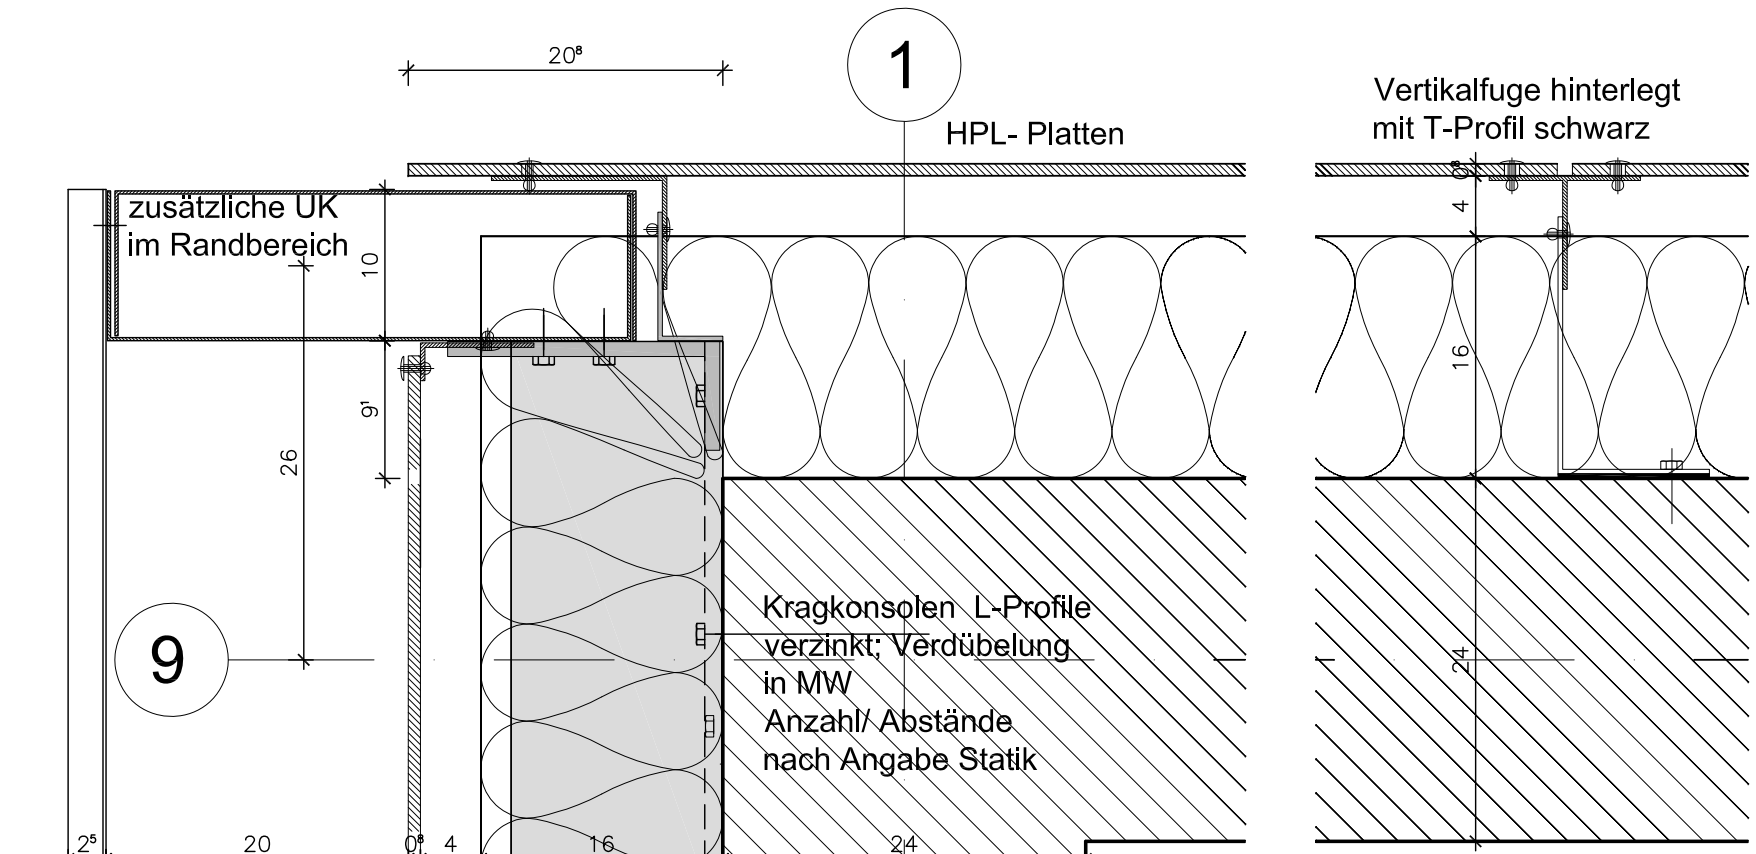


AUSSENECKE: ANSCHLUSS HPL- FASSADE NORDFASSADE

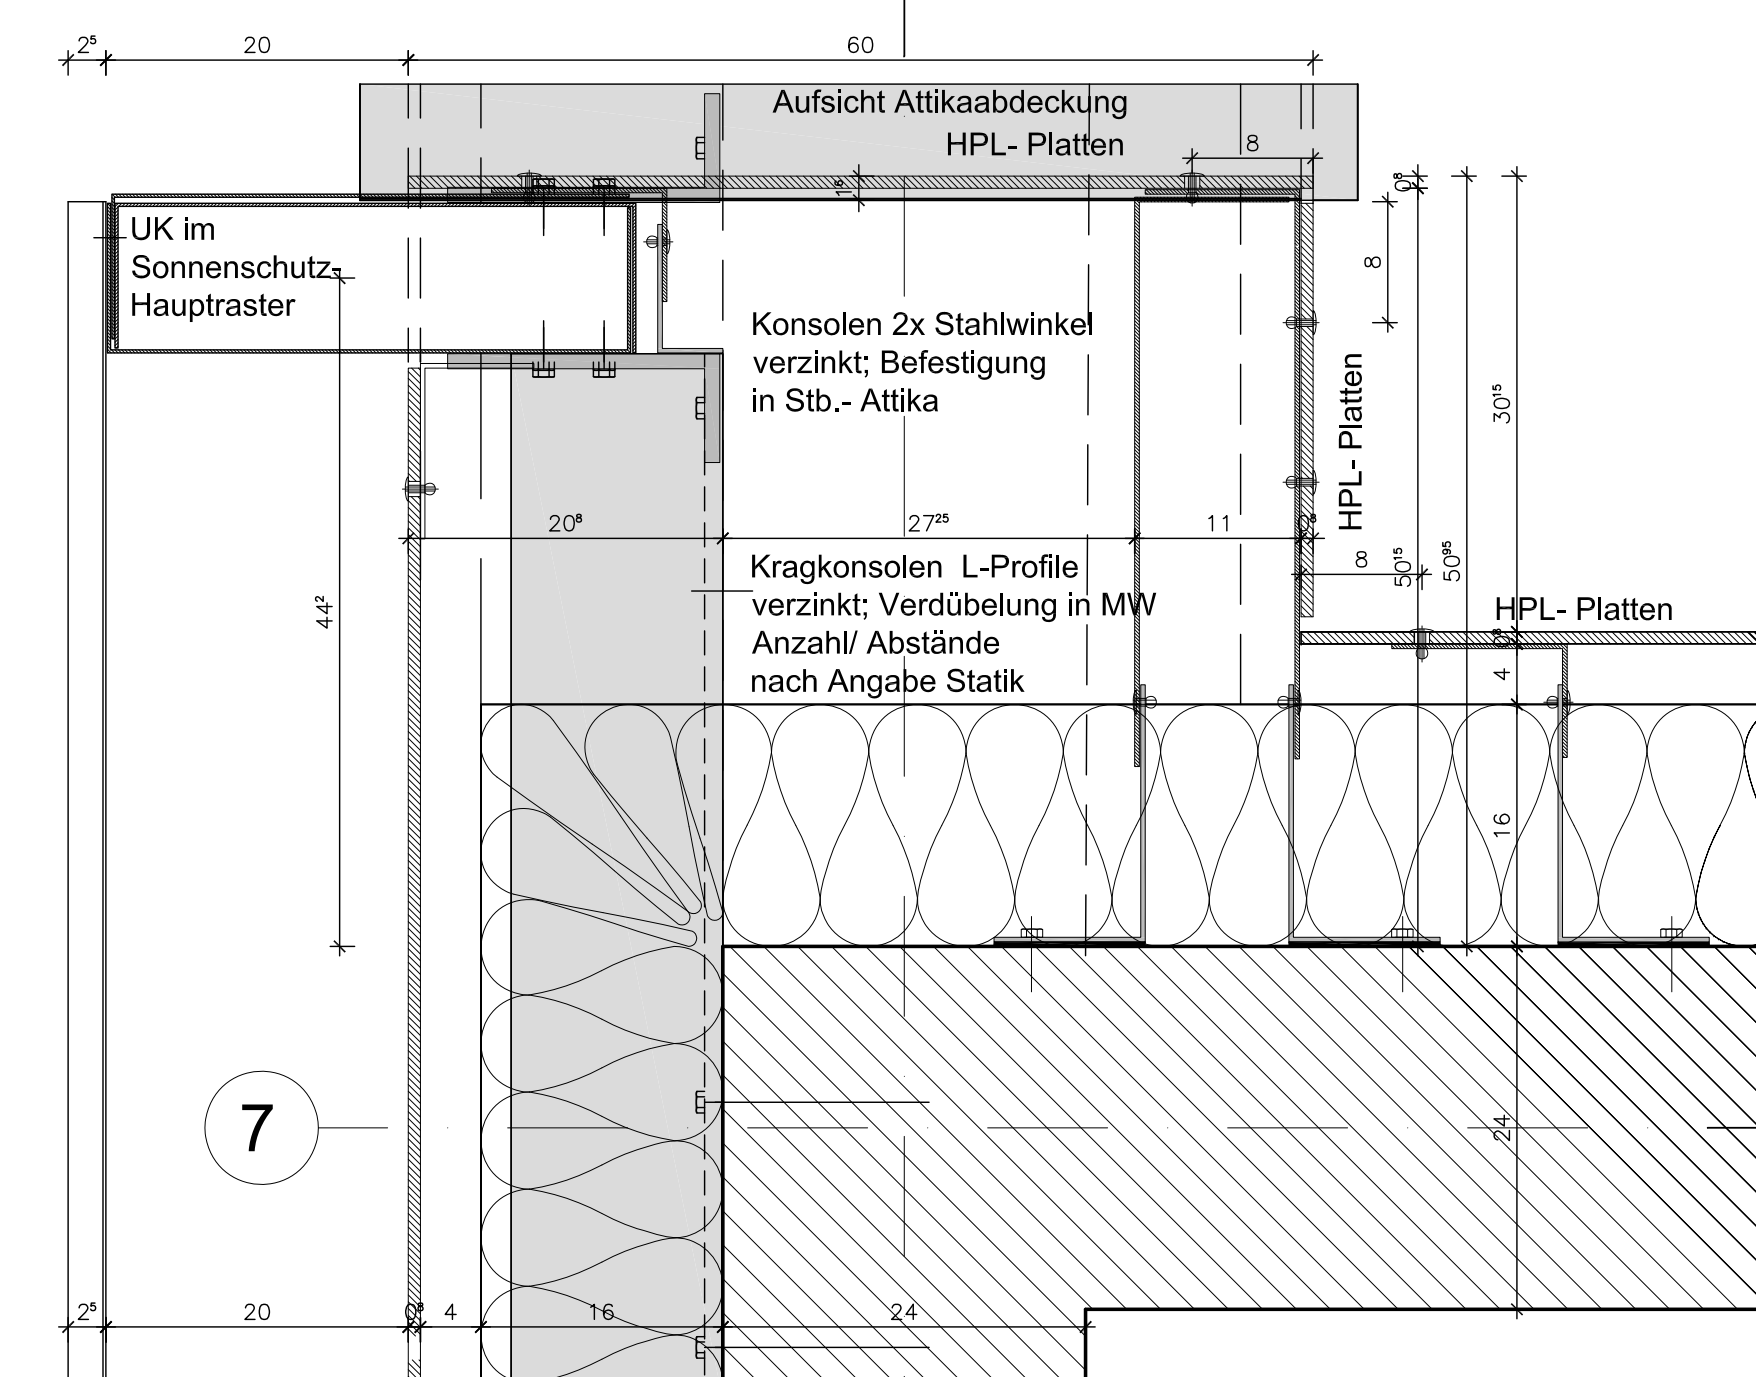

AUSSENECKE: ANSCHLUSS HPL- FASSADE DACHTERRASSE 3.OG

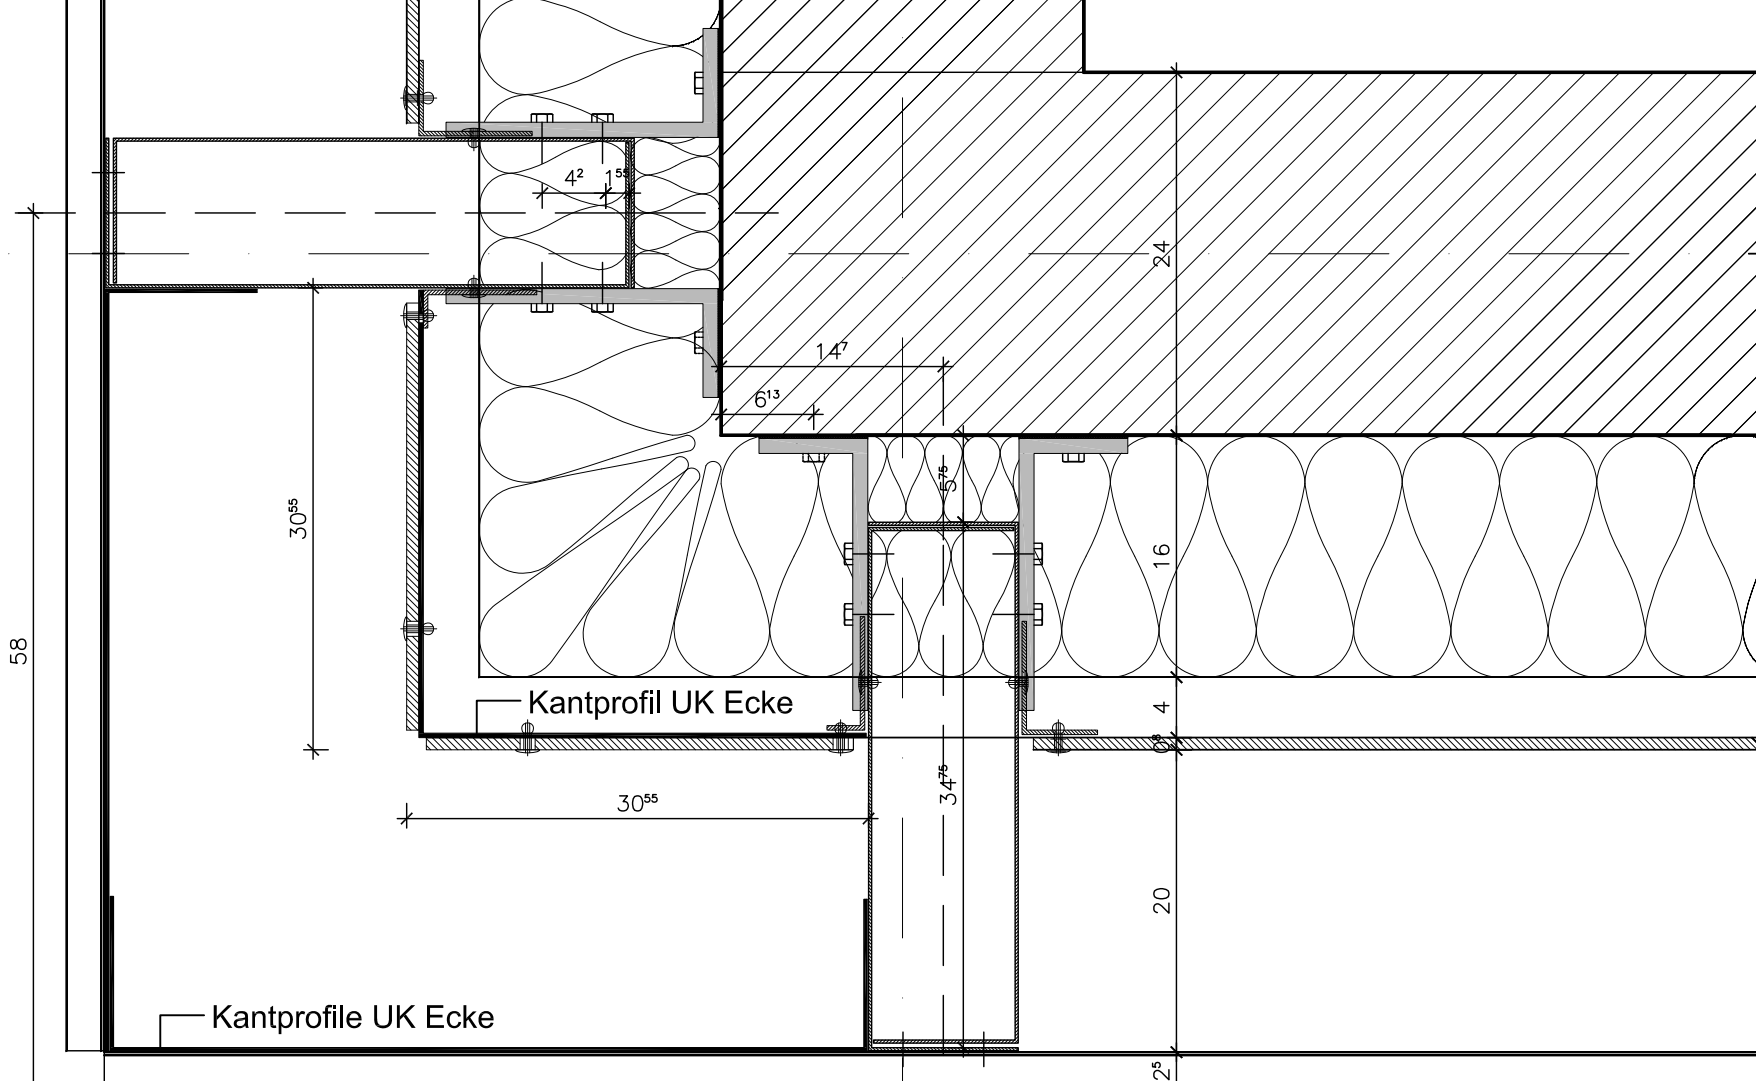


AUSSENECKE

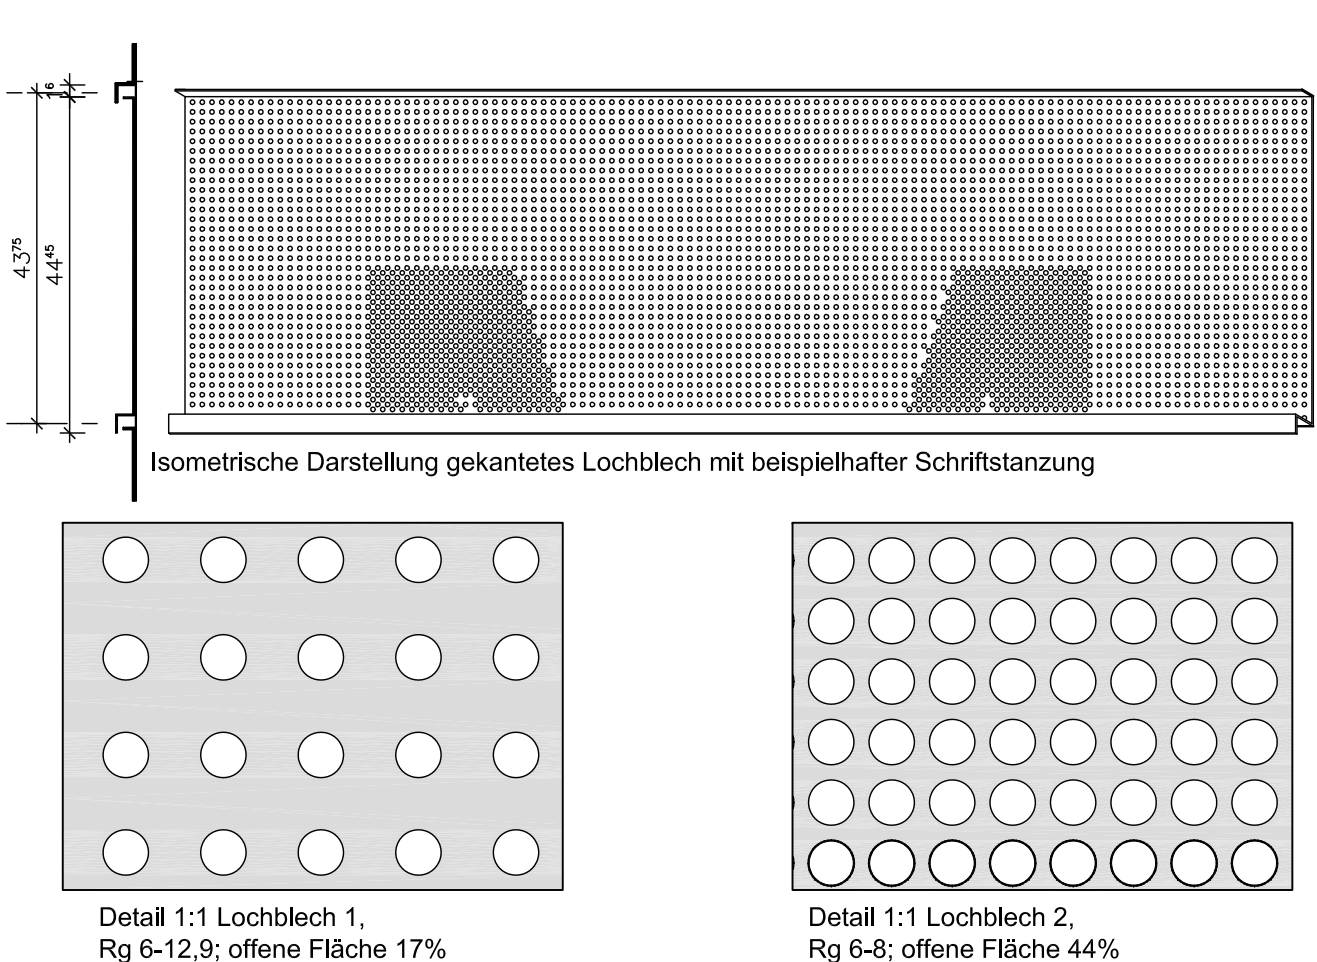

AUSSENECKE: ANSCHLUSS HPL- FASSADE DACHTERRASSE 3.OG

INDEX	DATUM	VERTEILER/ÄNDERUNG
	31.08.2015	Brasche, Paul&Breitmeier je 1xplot+pdf
	16.03.2015	TU-BS (Iselt), IBH, IBS, HvH dwg+pdf; HTL, Holl, S+T, WIBO, Pado je 1xplot+pdf
E	12.03.2015	Farben, Lochung und Fundamenthöhen geä.
	12.11.2014	TU-BS (Iselt), IB Hornig, IB Sandmann, HVH dwg+pdf
D	11.11.2014	Detail 1:5 einzeg.; Fenstergrößen geä.
	22.08.2014	TU-BS (Iselt) 1 x plot zur Doku LP 3
C	01.08.2014	Fassadenhöhe geä., Entfall Rippendecken
	25.06.2014	TU-BS (Iselt) 1 x plot zur Doku LP 3
B	25.06.2014	Sonnenschutz geä.
	12.05.2014	Bode pdf
	05.05.2014	HvH pdf
A	04.04.2014	Fassade, Geschosshöhen
	14.11.2013	TU-BS (Iselt, Göbel, Richter) pdf; Hornig, Sandmann, HvH pdf+dwg

BAUVORHABEN
NEUBAU STUDIERENDENHAUS FK 4
GEB. 3330 · TU BRAUNSCHWEIG
HANS-SOMMER-STRASSE · 38106 BRAUNSCHWEIG

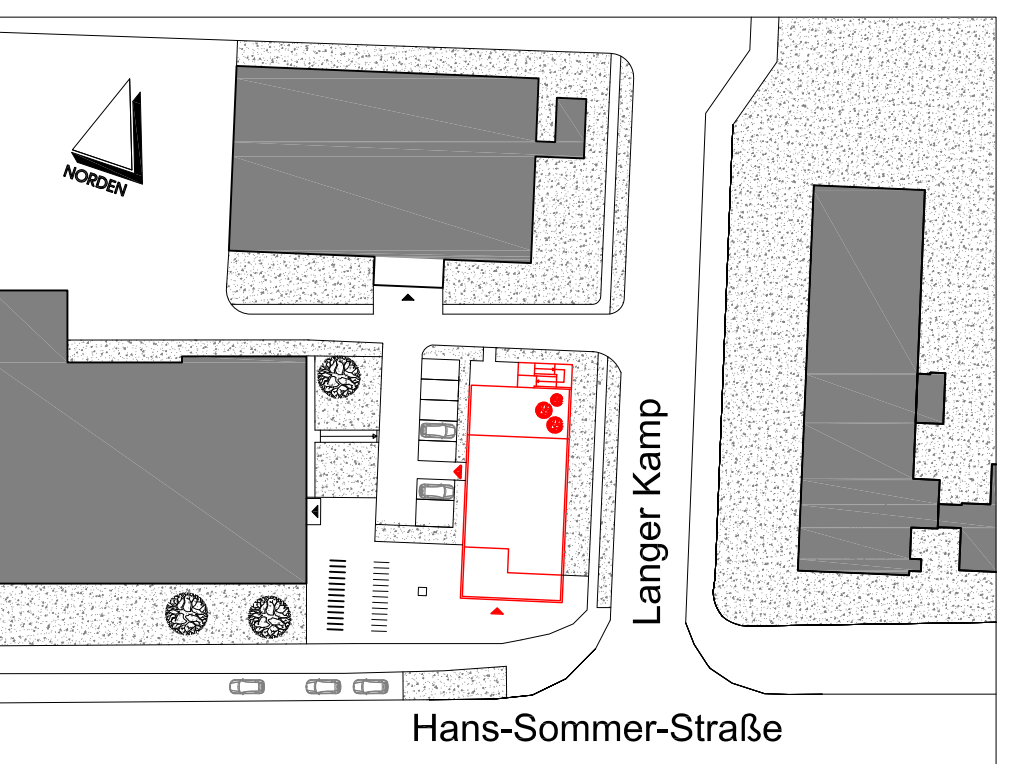

ALLE MASZE SIND AM BAU ZU PRÜFEN! DIE GEPRÜFTE STATIK IST ZU BEACHTEN!

BAUHERR
TU BRAUNSCHWEIG GB 3
SPIELMANNSTRASSE 10
38106 BRAUNSCHWEIG

ARCHITEKTEN
Isermann+Jensen
Architekten BDA
AM KLEINEN SCHAFKAMP 21
38126 BRAUNSCHWEIG
TEL: 0531/23813-0 FAX: 0531/23813-20

FACHINGENIEUR

PLANINHALT	FASSADENDETAIL
	ANSICHT, SCHNITT, GRUNDRISS
MASZSTAB	1:50/1:5/1:1
PLANUNGSPHASE	AUSFÜHRUNG
DATUM	08.11.2013
GEZ.	je/igr
BLATTGRÖSSE	115/55
PLAN-NR., FACH-ING.	3-1225-1E
PLAN-ARCHITEKT	3-1225-1E