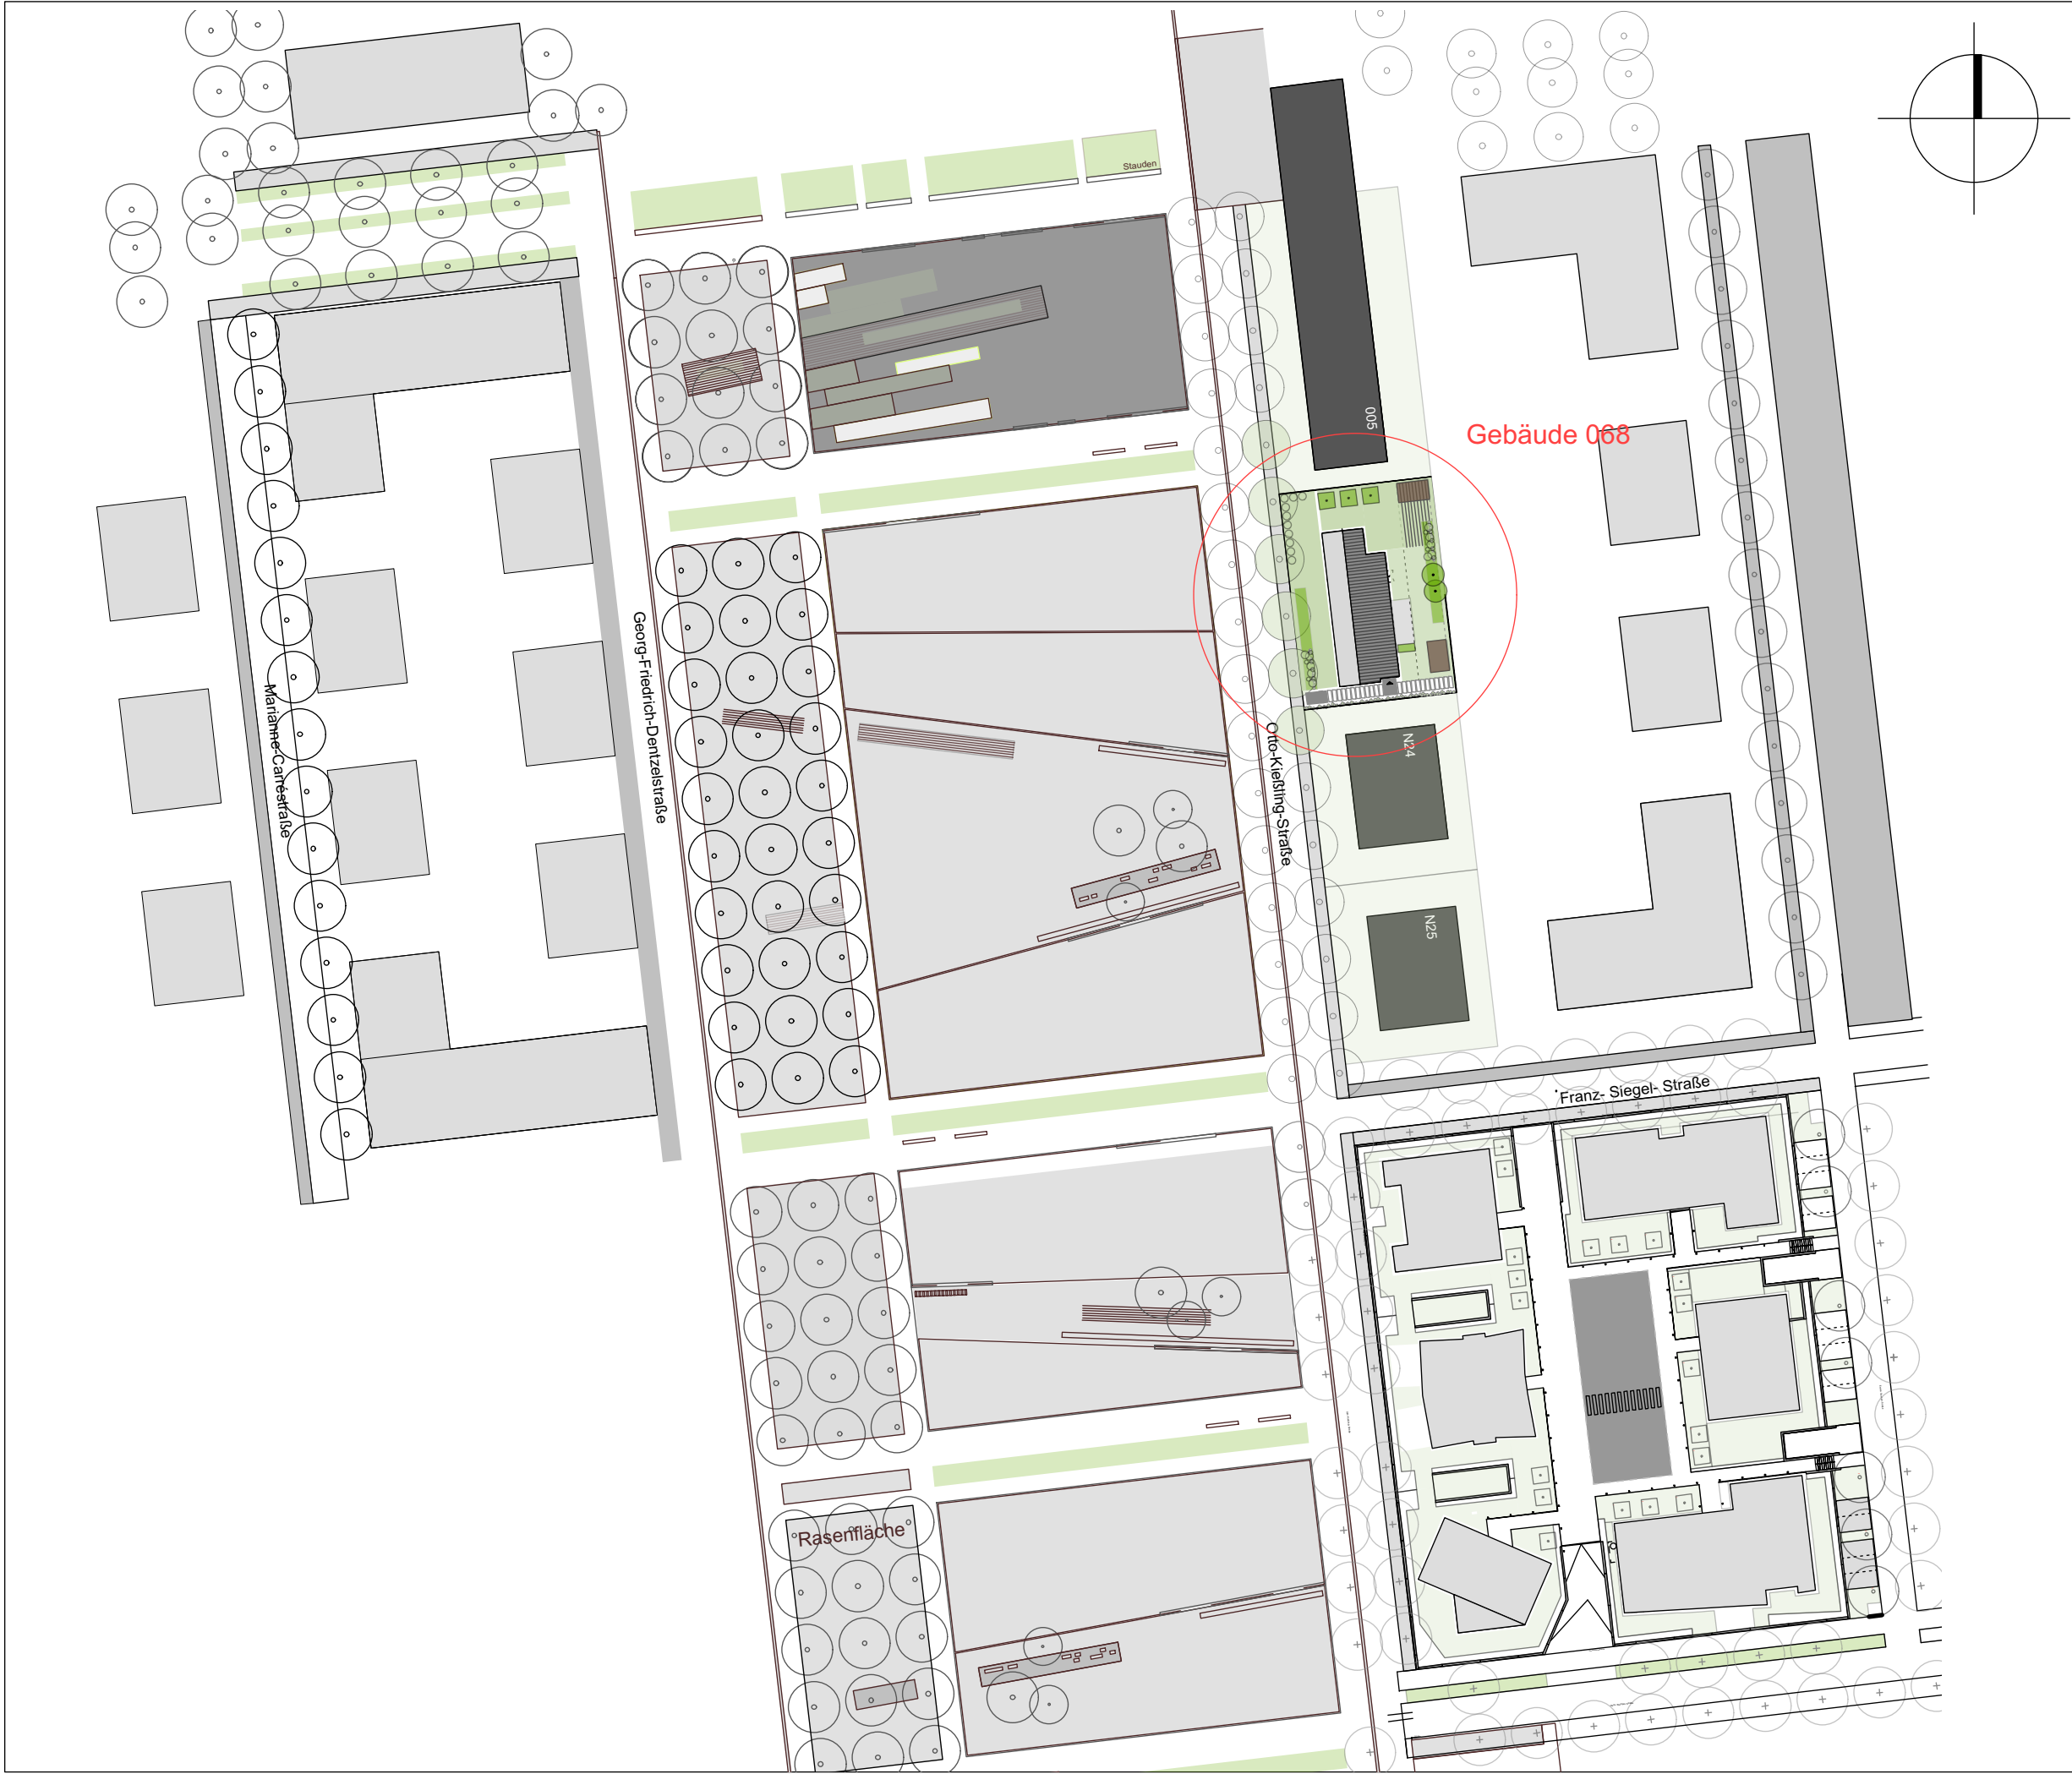


Planstand

Ausführungsplan

Bauherrschaft

Katharina u. Timo Rinck
Otto-Kießling-Str. 5
76829 Landau

Bauvorhaben

Wohnprojekt Gebäude 068
Otto-Kießling-Str. 5
76829

Bauherr

Architekt

Planinhalt

Lageplan

Maßstab	1:1000
Plannummer	1007
Projektnummer	1351
Datum	22.12.16
Gezeichnet	sH
Pfad	1351_Publikation.vwx

Werkgemeinschaft
Landau

Freie Architekten

Georg-Friedrich-
Dentzel-Str. 11
76829 Landau
T 06341 9679 - 10
F 06341 9679 - 29
kontakt @ wgld.de

Jürgen Sebastian
Architekt
Peter Sebastian
Architekt
Carolin Seegmüller
Innenarchitektin