


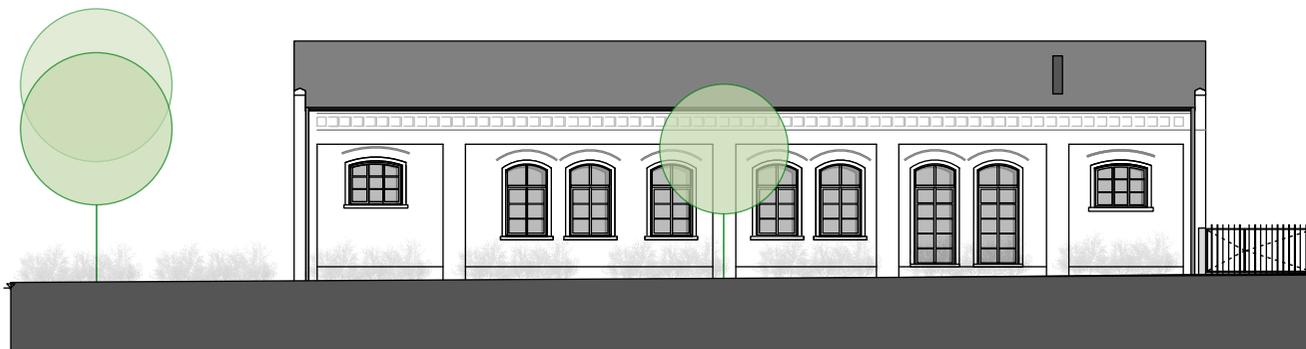

Ansicht Ost



Ansicht West

Planstand
Ausführungsplan

Bauherrschaft
Katharina u. Timo Rinck
Otto-Kießling-Str. 5
76829 Landau

Bauvorhaben
Wohnprojekt Gebäude 068
Otto-Kießling-Str. 5
76829

Bauherr

Architekt

Planinhalt
Ansichten Ost West

Maßstab 1:200
Plannummer 1004
Projektnummer 1351
Datum 30.1.17
Gezeichnet sH
Pfad wsl_Publikative

Werkgemeinschaft
Landau

Freie Architekten

Georg-Friedrich-
Dentzel-Str. 11
76829 Landau
T 06341 9679 - 10
F 06341 9679 - 29
kontakt@wgl.de

Jürgen Sebastian
Architekt
Peter Sebastian
Architekt
Carolin Seegmüller
Innenarchitektin