


Schnitt b-b

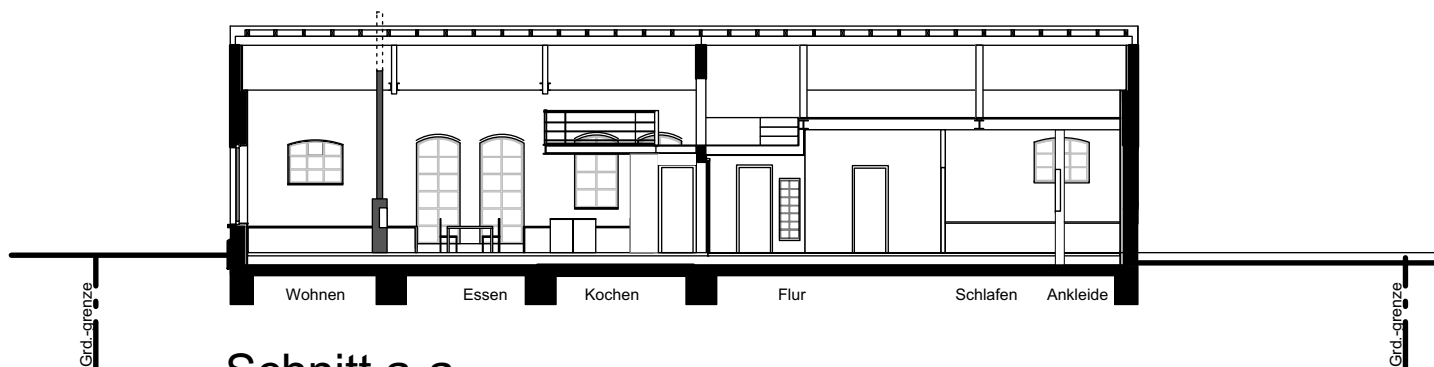

Schnitt a-a

Planstand

Ausführungsplan

Bauherrschaft

Katharina u. Timo Rinck
Otto-Kießling-Str. 5
76829 Landau

Bauvorhaben

Wohnprojekt Gebäude 068
Otto-Kießling-Str. 5
76829

Bauherr

Architekt

Planinhalt

Schnitte

Maßstab 1:200

Plannummer 1002

Projektnummer 1351

Datum 30.1.17

Gezeichnet sh

Pfad 1351_PlanStand.mxd

Werkgemeinschaft
Landau

Freie Architekten

Georg-Friedrich-
Dentzel-Str. 11
76829 Landau
T 06341 9679 - 10
F 06341 9679 - 29
kontakt @ wgld.de

Jürgen Sebastian
Architekt
Peter Sebastian
Architekt
Carolin Seegmüller
Innenarchitektin