




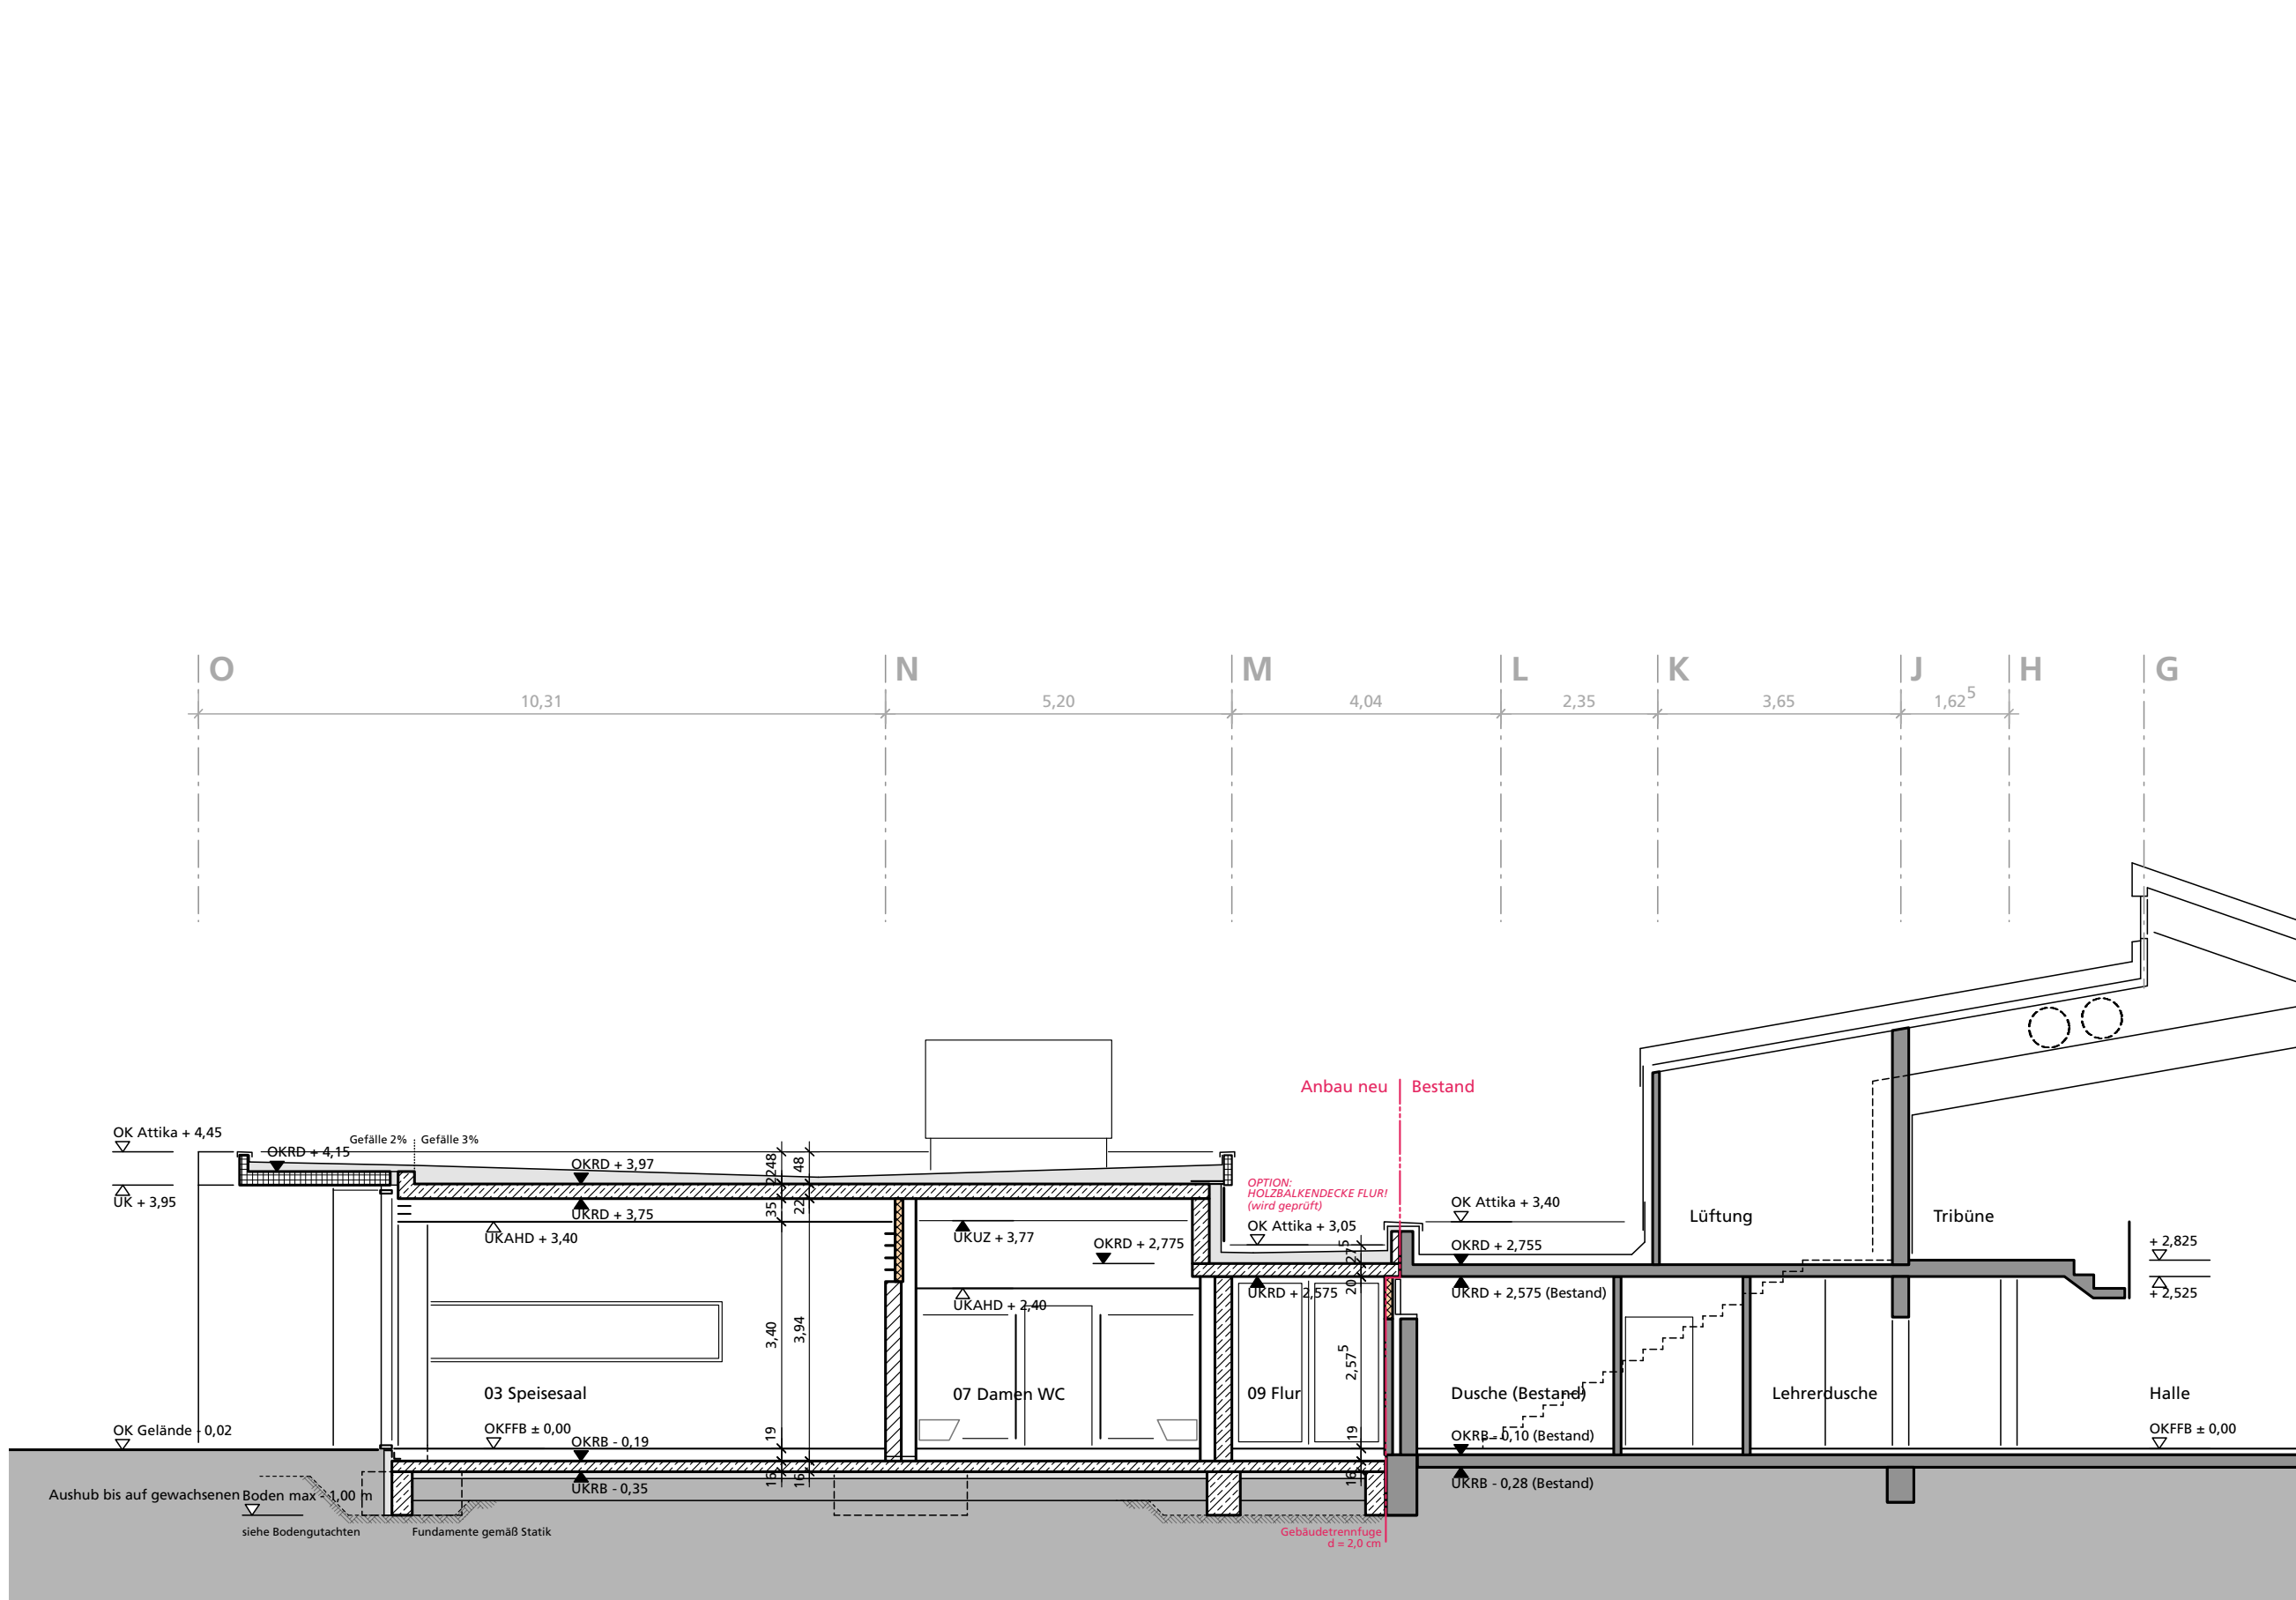

Schnitt 1


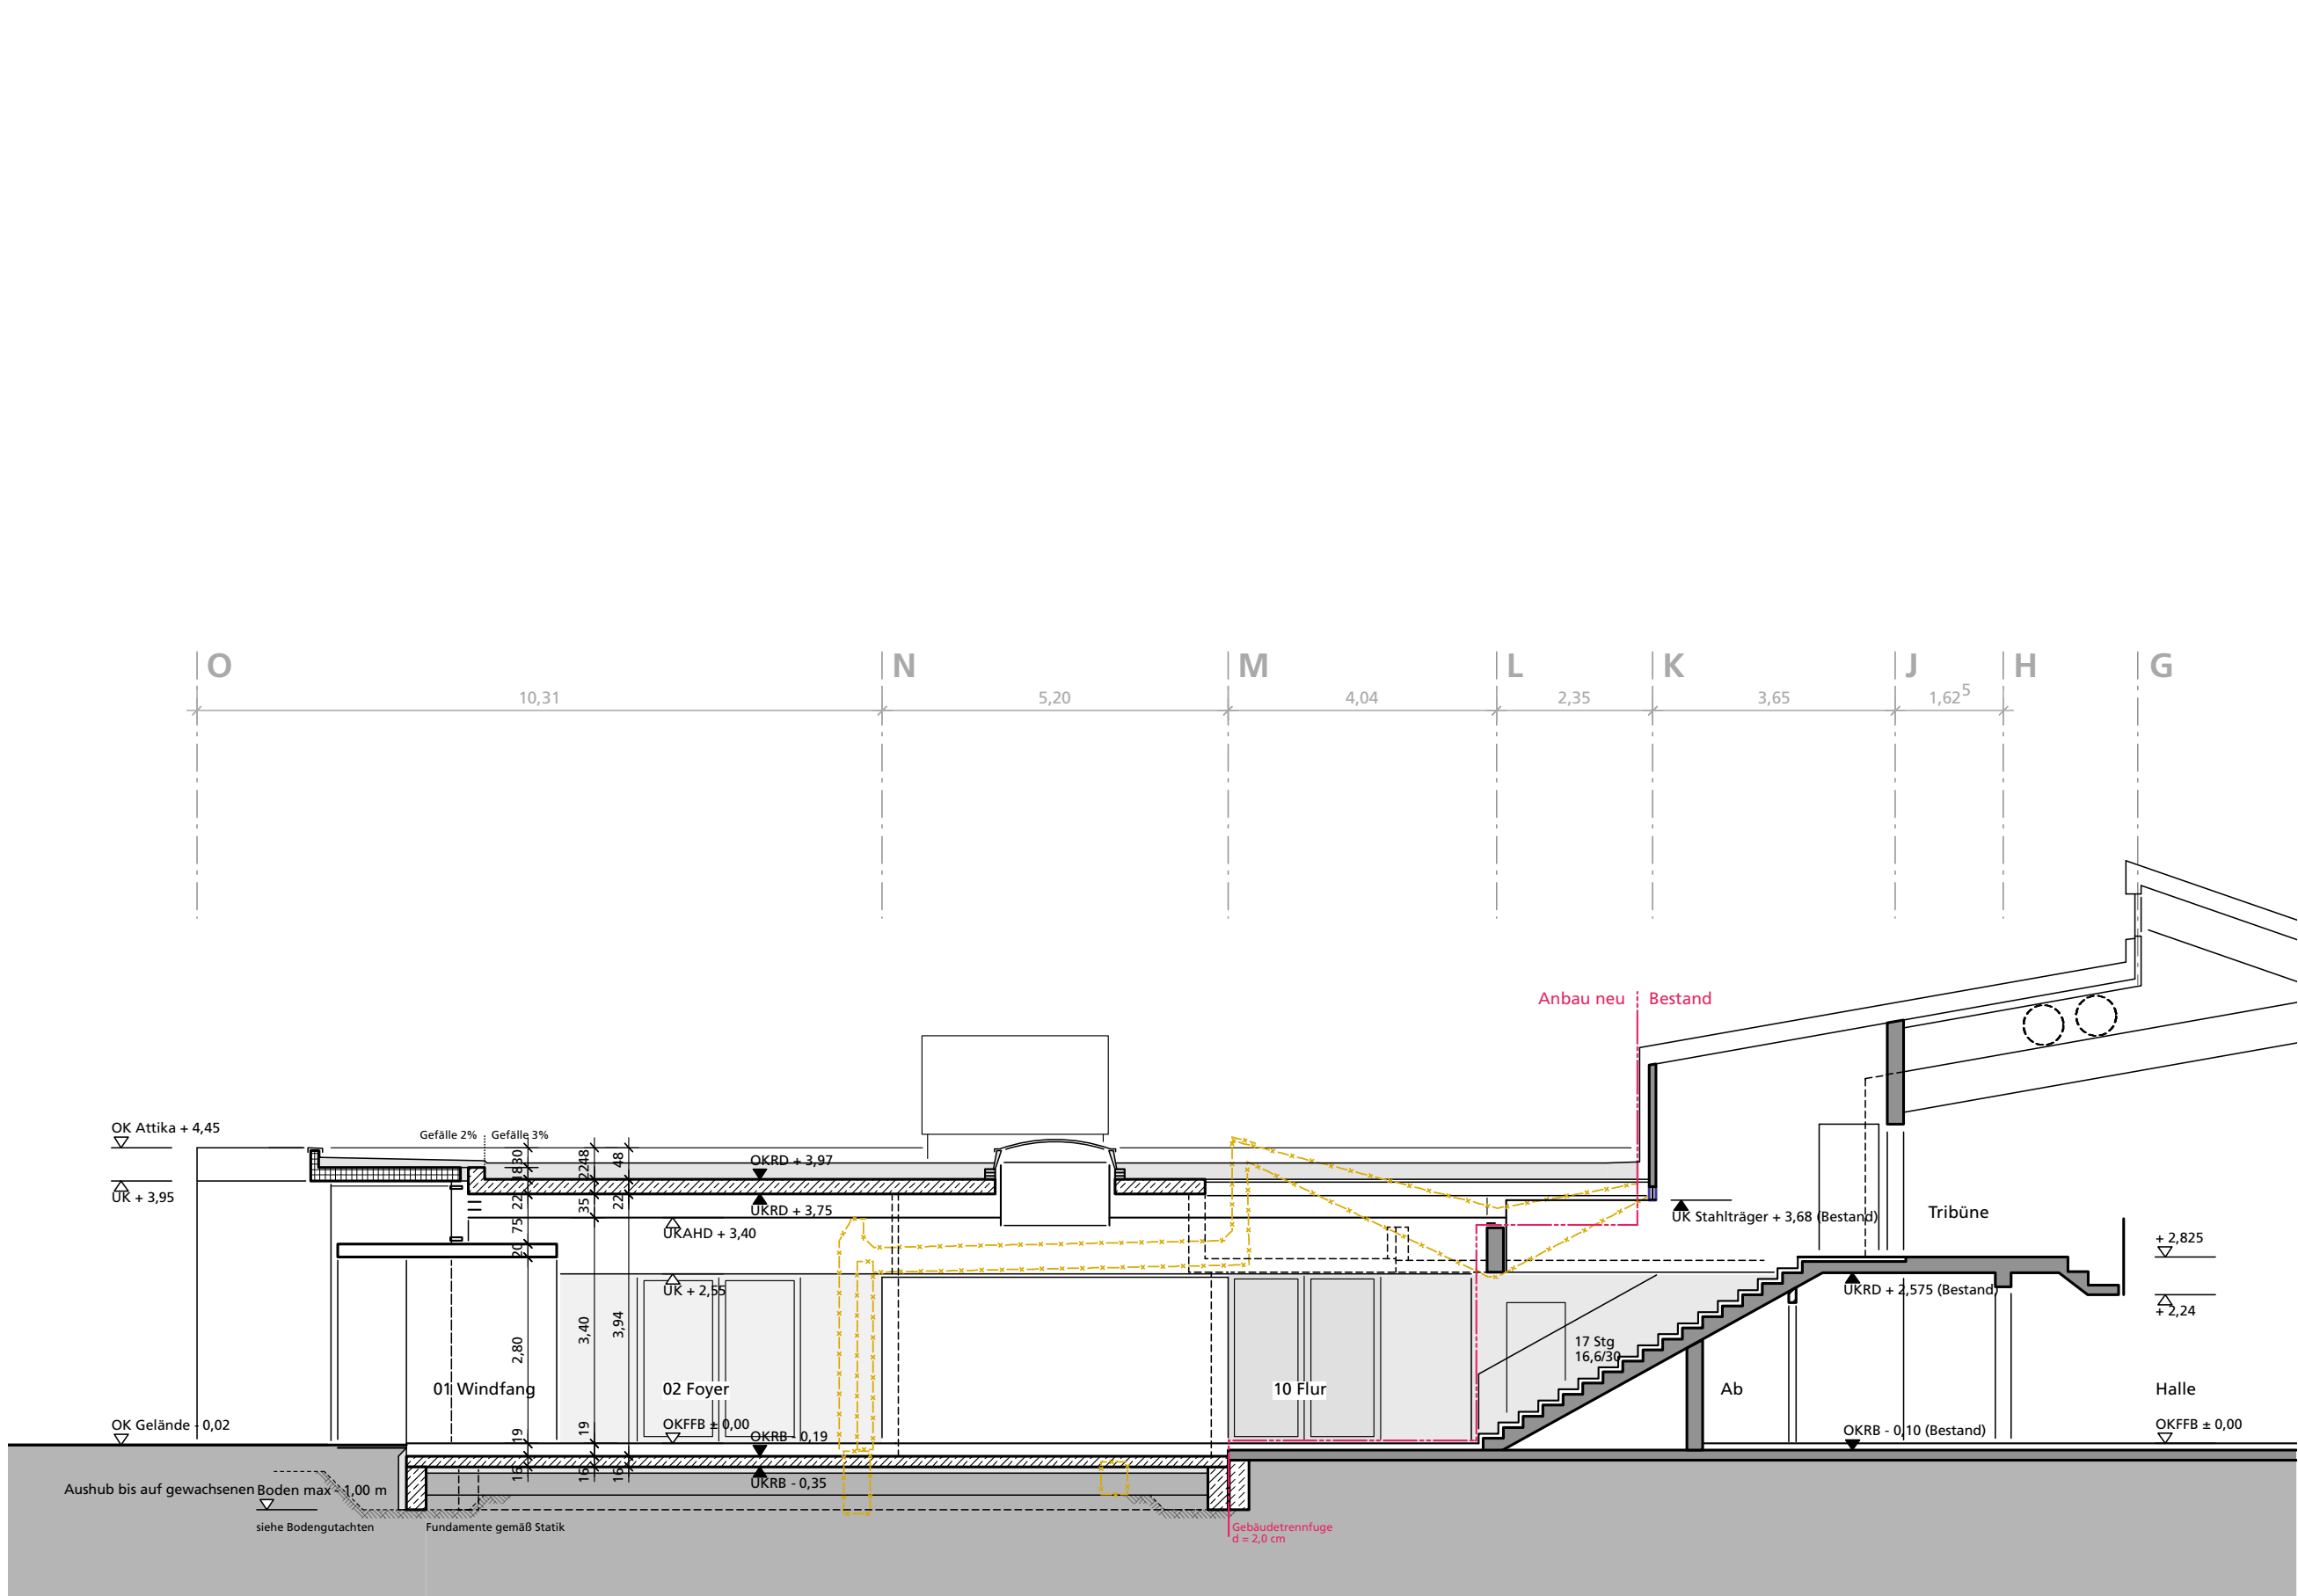


Schnitt 2

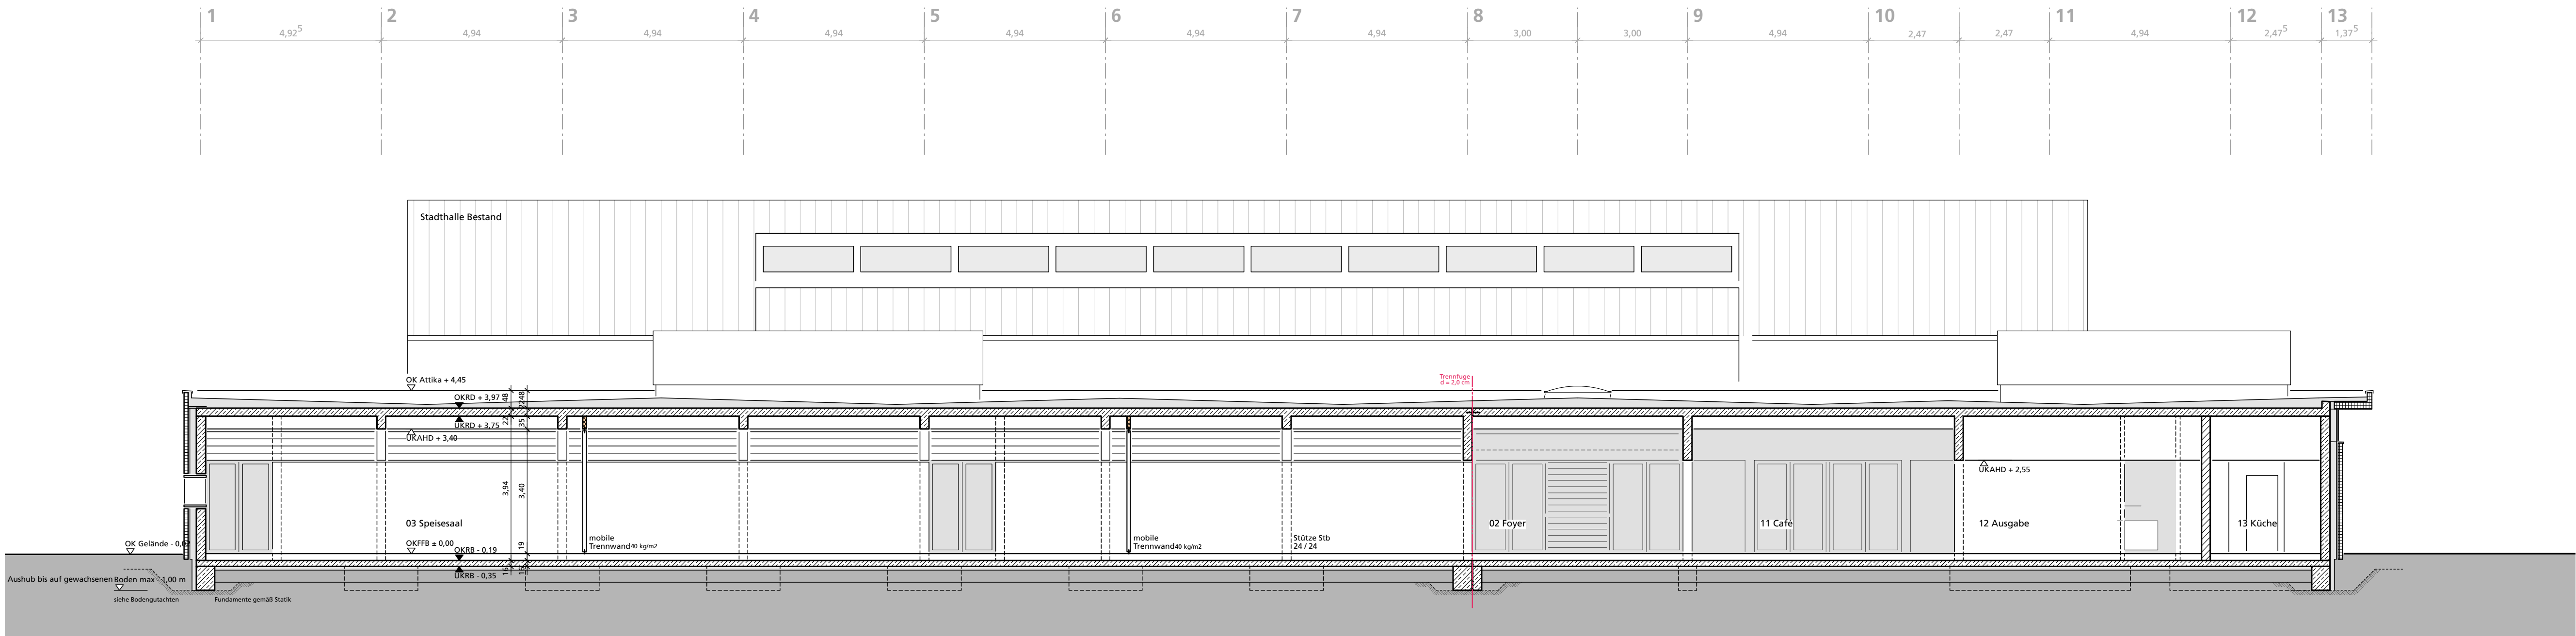

Schnitt 3

|      |                                     |                             |       |
|------|-------------------------------------|-----------------------------|-------|
| FB 0 | Estrich                             | Feuerverstandsklasse        | F 90  |
| FB 1 | Fliesen                             | Feuerschutztür (T 30 oä)    | T 30  |
| DA 0 | Beton, Anstrich                     | Obentürschließer            | OTS   |
| DA 1 | Gipskarton, Abhangdecke             | Elektromagnet. Feststellung | EMF   |
| DA 2 | Putz                                | Freilaufschließer           | FL    |
| BRH  | Brüstungshöhe (Rohbauhöhe ab OKFFB) | Magnet-/ Riegelkontakte     | MK RK |
| BE   | Bodeneinlauf                        | Elektr. Drehtürantrieb      | ED    |
|      |                                     | Fluchtweg / Notausgang      | NA    |

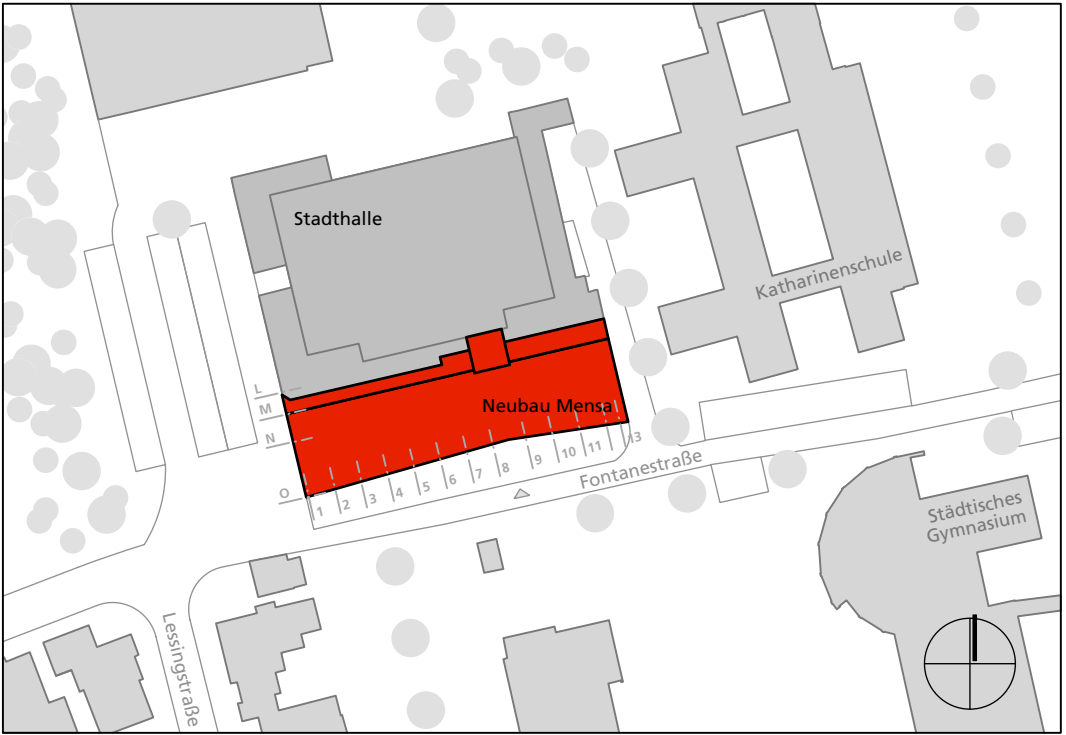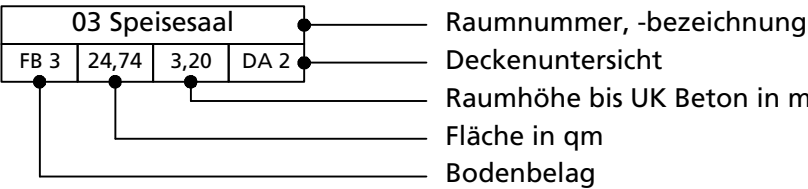

Alle Höhen bezogen auf OKFFB EG  
± 0,00 = + 46,41 m über NN

Alle Bestandsmaße sind vor Ort zu prüfen!

|          |                |             |  |
|----------|----------------|-------------|--|
| Historie |                |             |  |
|          |                |             |  |
|          |                |             |  |
| Index    | Datum / Kürzel | Bearbeitung |  |

|                                  |              |           |                                |                |   |           |                |  |
|----------------------------------|--------------|-----------|--------------------------------|----------------|---|-----------|----------------|--|
| Plannummer /<br>Dateiname        | 1. Stelle    | 2. Stelle | 3. Stelle                      | 4. + 5. Stelle |   | 6. Stelle | 7. + 8. Stelle |  |
|                                  | A            | 3         | SC                             | 0              | 4 | VORABZUG  |                |  |
| Planbezeichnung /<br>Darstellung | Schnitte     |           |                                |                |   |           |                |  |
| Maßstab                          | Blattgröße   |           | Bearbeitet                     |                |   |           | Datum          |  |
| 1:100                            | 0,914 x 0,53 |           | S. Bonnes-Valkyser / A. Austin |                |   |           | 3.1.07.14      |  |
| Leistungsphase                   | Entwurf      |           |                                |                |   |           |                |  |

|            |   |        |   |
|------------|---|--------|---|
| Architekt  | <b>Michael van Ooyen</b><br>Dipl.-Ing. Freier Architekt BDA<br>Hochstraße 11 47638 Straelen<br>Telefon 02834 97034-0<br>Telefax 02834 97034-1<br>architekt@vanooyen.de<br>www.vanooyen.de | Statik | <b>Ingenieurbüro Elser</b><br>Veerter Dorfstraße 9<br>47608 Geldern<br>Telefon 02831 94314<br>Telefax 02831 94314<br>info@ing-elser.de |
| Fachplaner | <b>Planungsbüro Weber</b><br>Technische Gebäudeausrüstung<br>St. Huberter Straße 84<br>47906 Kempen<br>Telefon 02152 2033-30<br>Telefax 02152 50654<br>info@PB-Weber.de                   |        |   |

|         |   |
|---------|---|
| Projekt | <b>Mensa Schulzentrum Straelen</b>   |
| Bauherr | <b>Stadt Straelen</b><br>Der Bürgermeister   Gebäudemanagement<br>Rathausstraße 1 47638 Straelen<br>Telefon ++49 2834 702 - 326<br>Telefax ++49 2834 702 - 55326<br>peter_nikelowski@straelen.de |