




ANSICHT SÜD

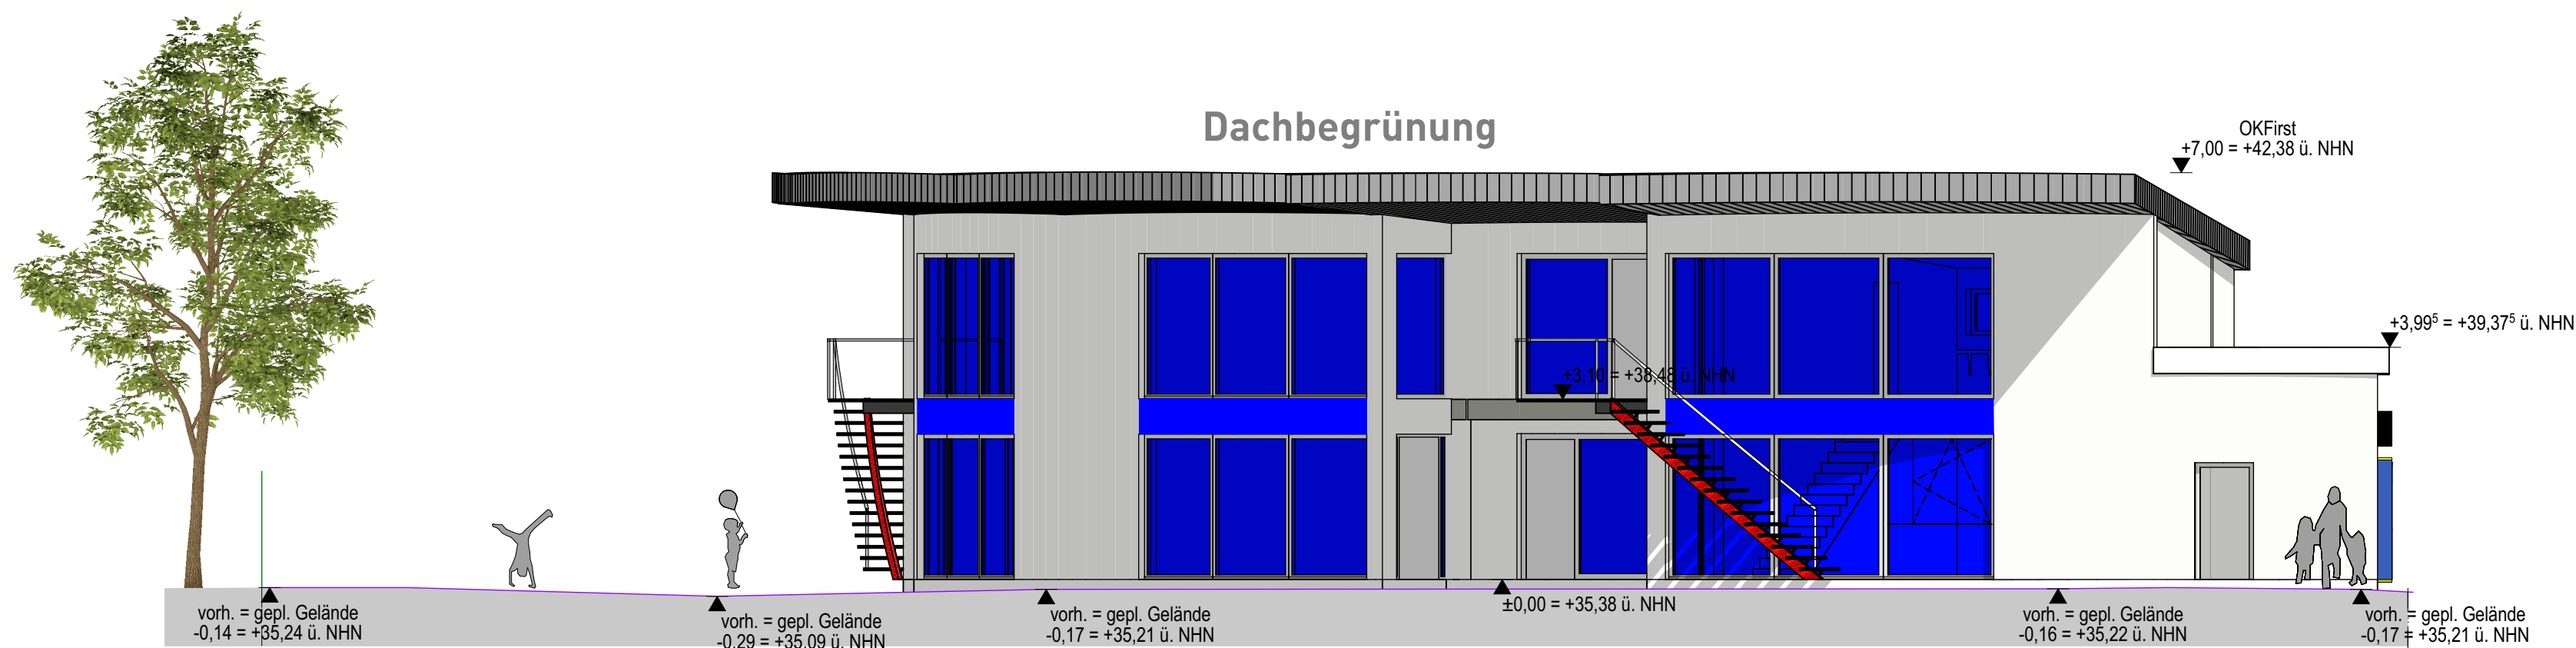

ANSICHT WEST

LEGENDE

- WP - Wärmepumpe
- WT - Wassertank
- BS - Batteriespeicher
- SK - Stromkasten
- FVT - Fotovoltaik

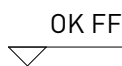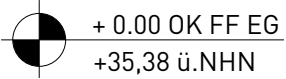

Schnittführung A

NEUBAU EINER KINDERTAGESSTÄTTE

Niederlassener Kirchweg 36
40547 Düsseldorf

BAUHERR

ISR Neuss GmbH
Herr Soliman
Konrad-Adenauer-Ring 2
41464 Neuss




ENTWURFSVERFASSER




VOLMERSWERTHERSTRASSE 388 · D-40221 DÜSSELDORF
FON. +49(0) 211-99452899
FAX. +49(0) 211-99452908

BAUANTRAG

PLAN	NACHTRAG
DATUM	10.12.2019 M. 1 : 100
PROJEKTNR.	130-08 PLANNR.

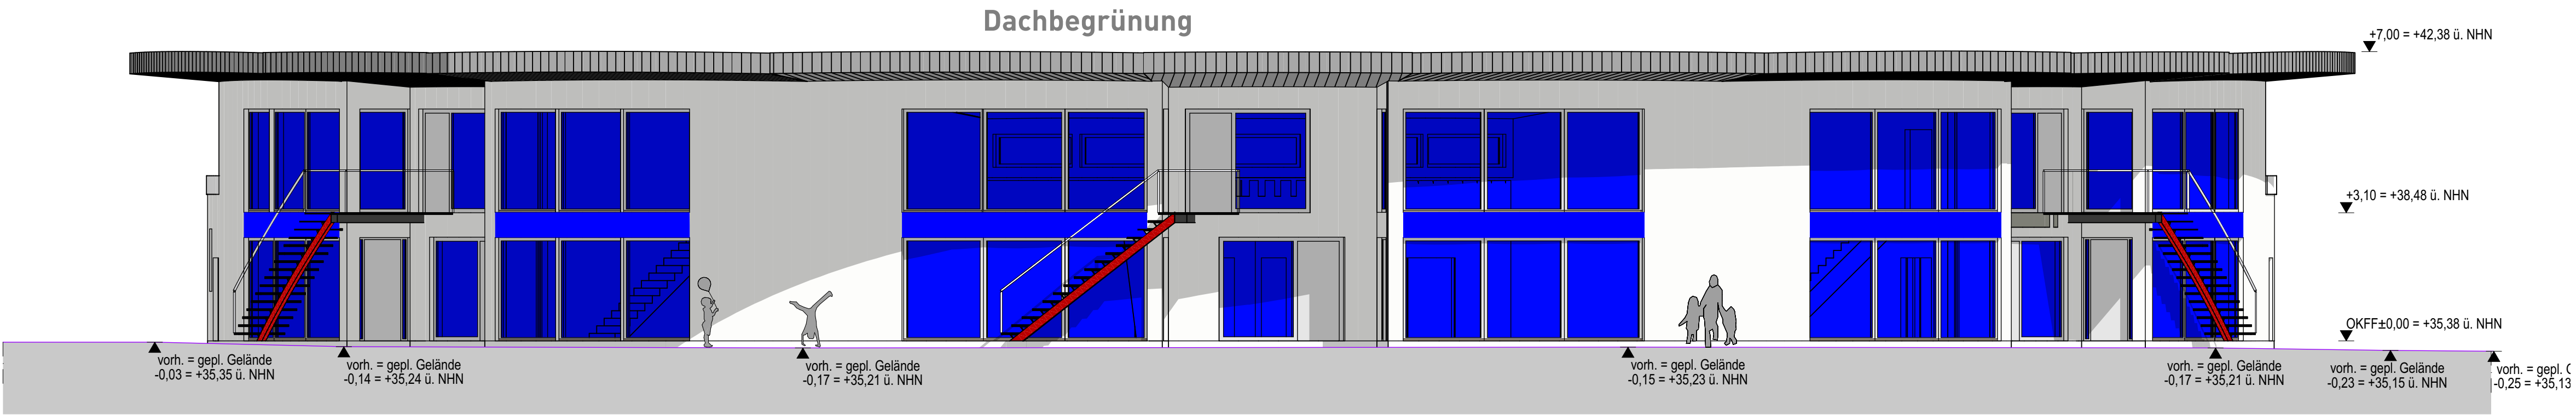

ANSICHT NORD

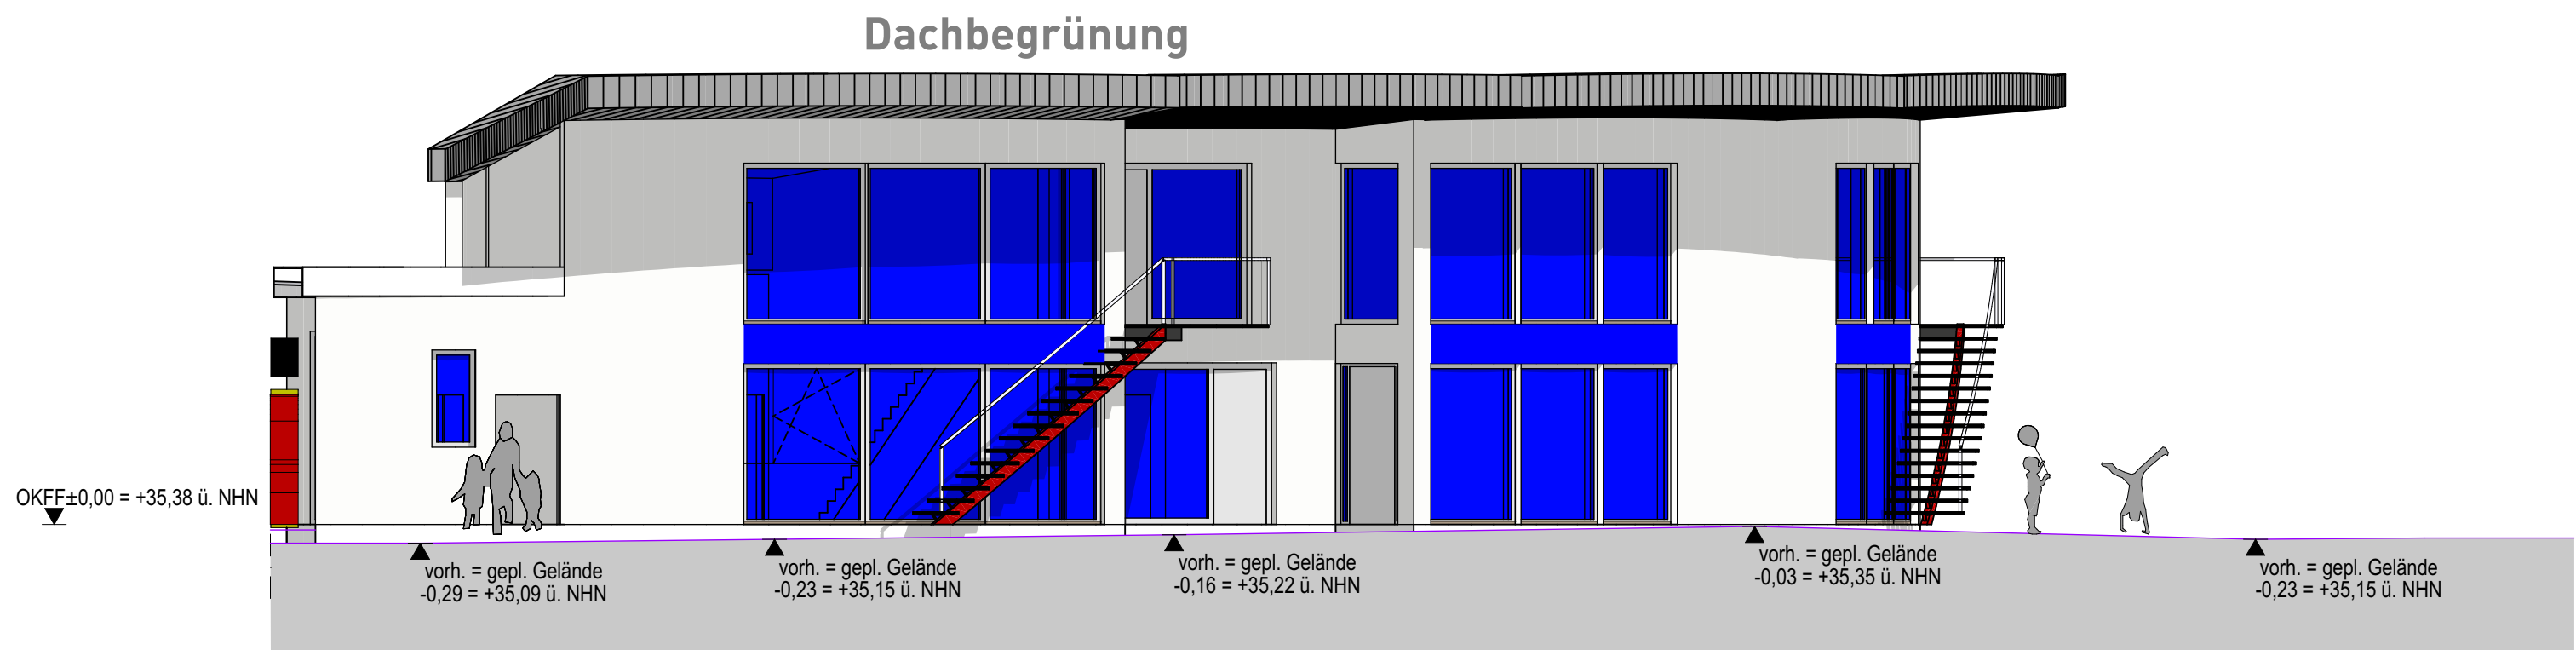

ANSICHT OST

LEGENDE

- WP - Wärmepumpe
- WT - Wassertank
- BS - Batteriespeicher
- SK - Stromkasten
- FVT - Fotovoltaik

+ 0.00 OK FF EG
+35,38 ü. NHN

OK FF

Schnittführung A

NEUBAU EINER KINDERTAGESSTÄTTE

Niederlassener Kirchweg 36
40547 Düsseldorf

BAUHERR

ISR Neuss GmbH
Herr Soliman
Konrad-Adenauer-Ring 2
41464 Neuss



ENTWURFSVERFASSER



Architektur und Innenarchitektur

VOLMERSWERTHERSTRASSE 388 · D-40221 DÜSSELDORF
FON. +49(0) 211-99452899
FAX. +49(0) 211-99452908

BAUANTRAG

PLAN	NACHTRAG
DATUM	10.12.2019 M. 1 : 100
PROJEKTNR.	130-08 PLANNR.