



ANSICHT NORDWEST | 1_50

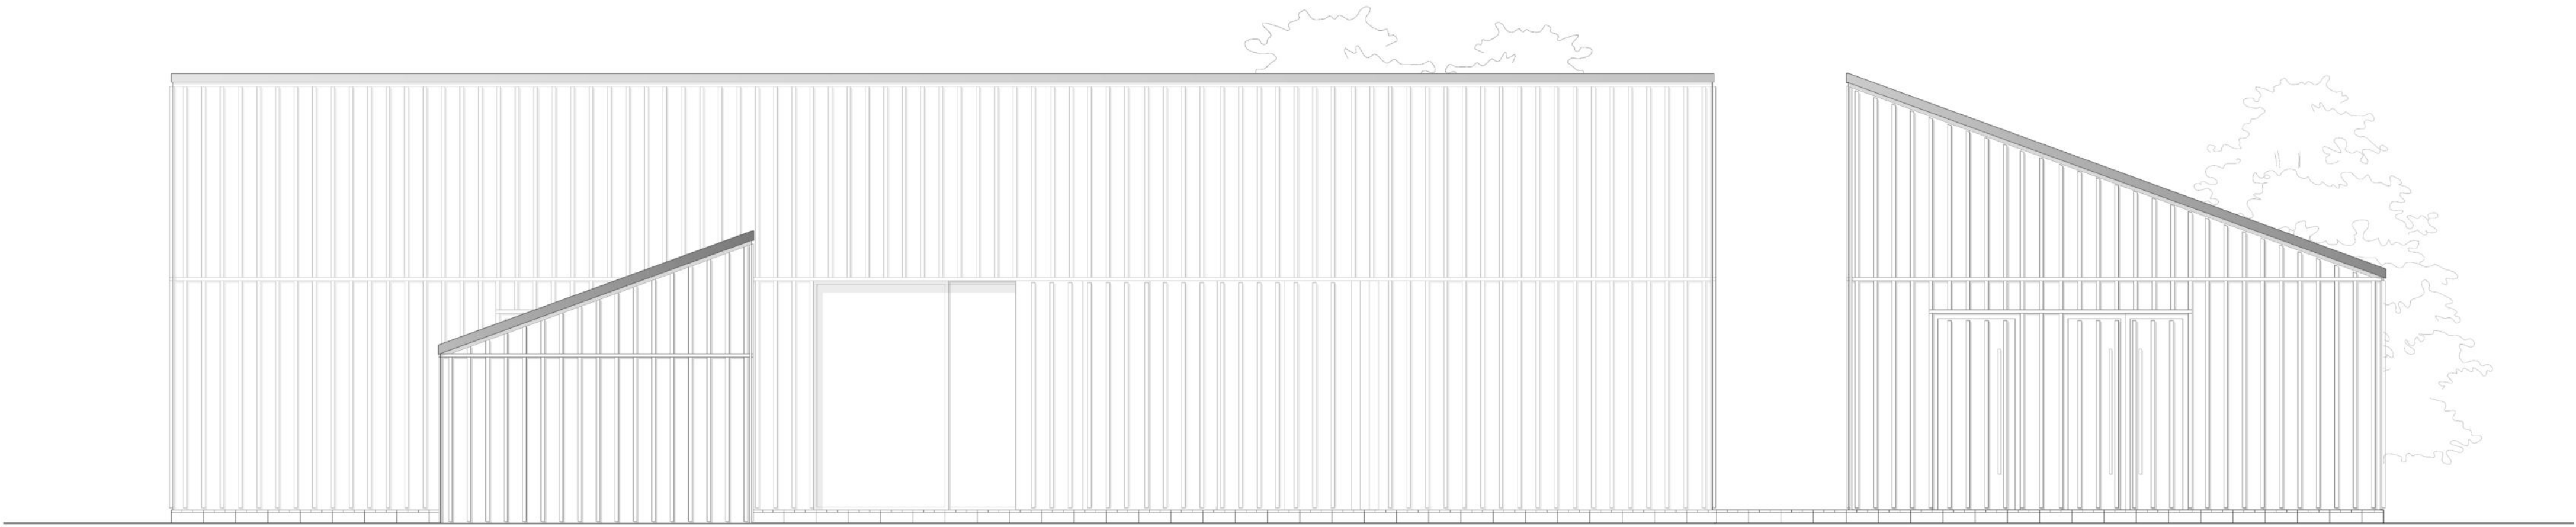

FASSADENANSICHT | 1_20



FASSADENSCHNITT | 1_20

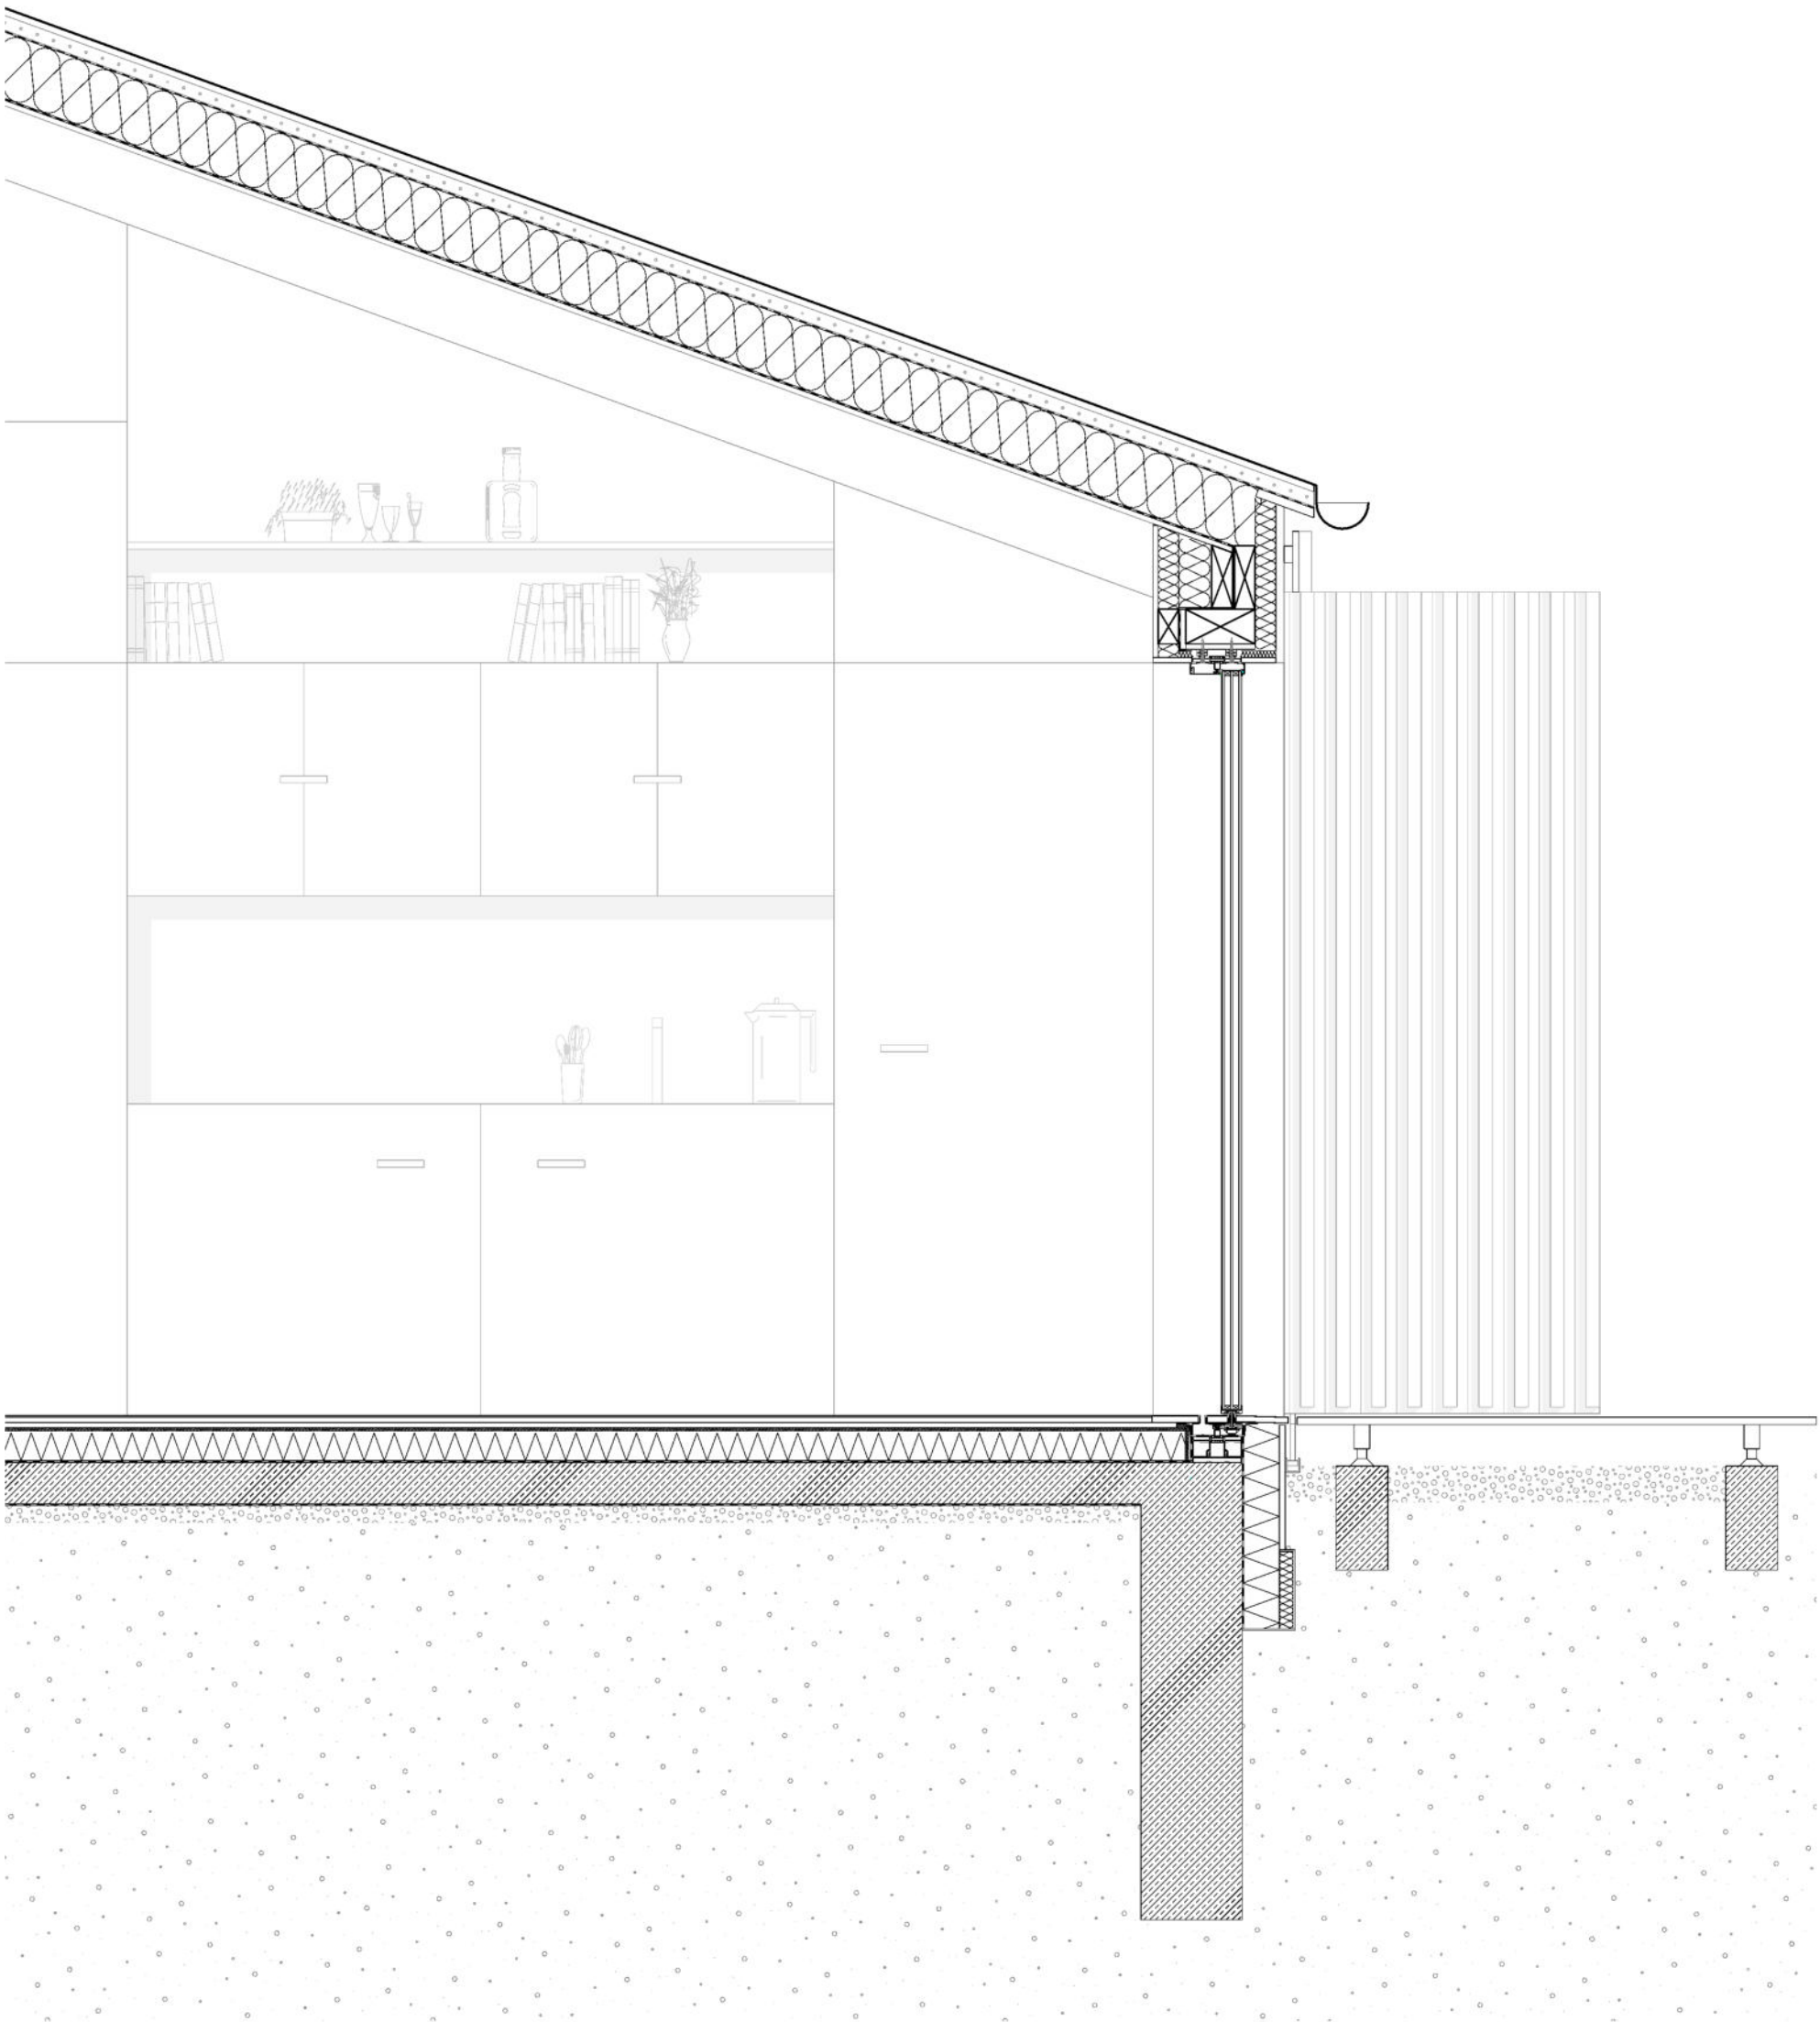

DETAILS | 1_10

