


Anschluss Innenwand an Außenwand

Wandaufbau im Bereich Anschluss MW an Holzaußenwand

Lärche , gestrichen	28/60mm
Schattenfuge	15mm
Traglattung Holz 40/60	40mm
Konterlattung Holz 40/60 schwarz	40mm
Fassadenbahn schwarz UV-beständig	
Holzfaserdämmplatte WLS 045	60mm
Holzständerwerk 200/60	
inklusive Mineralfüllstoff WLS 035	200mm
Dampfbremse sd = 0,25 -25m	Luftdichte Ebene
OSB 4 Platte	22mm
Holzfaserplatte WLS 045	40 mm

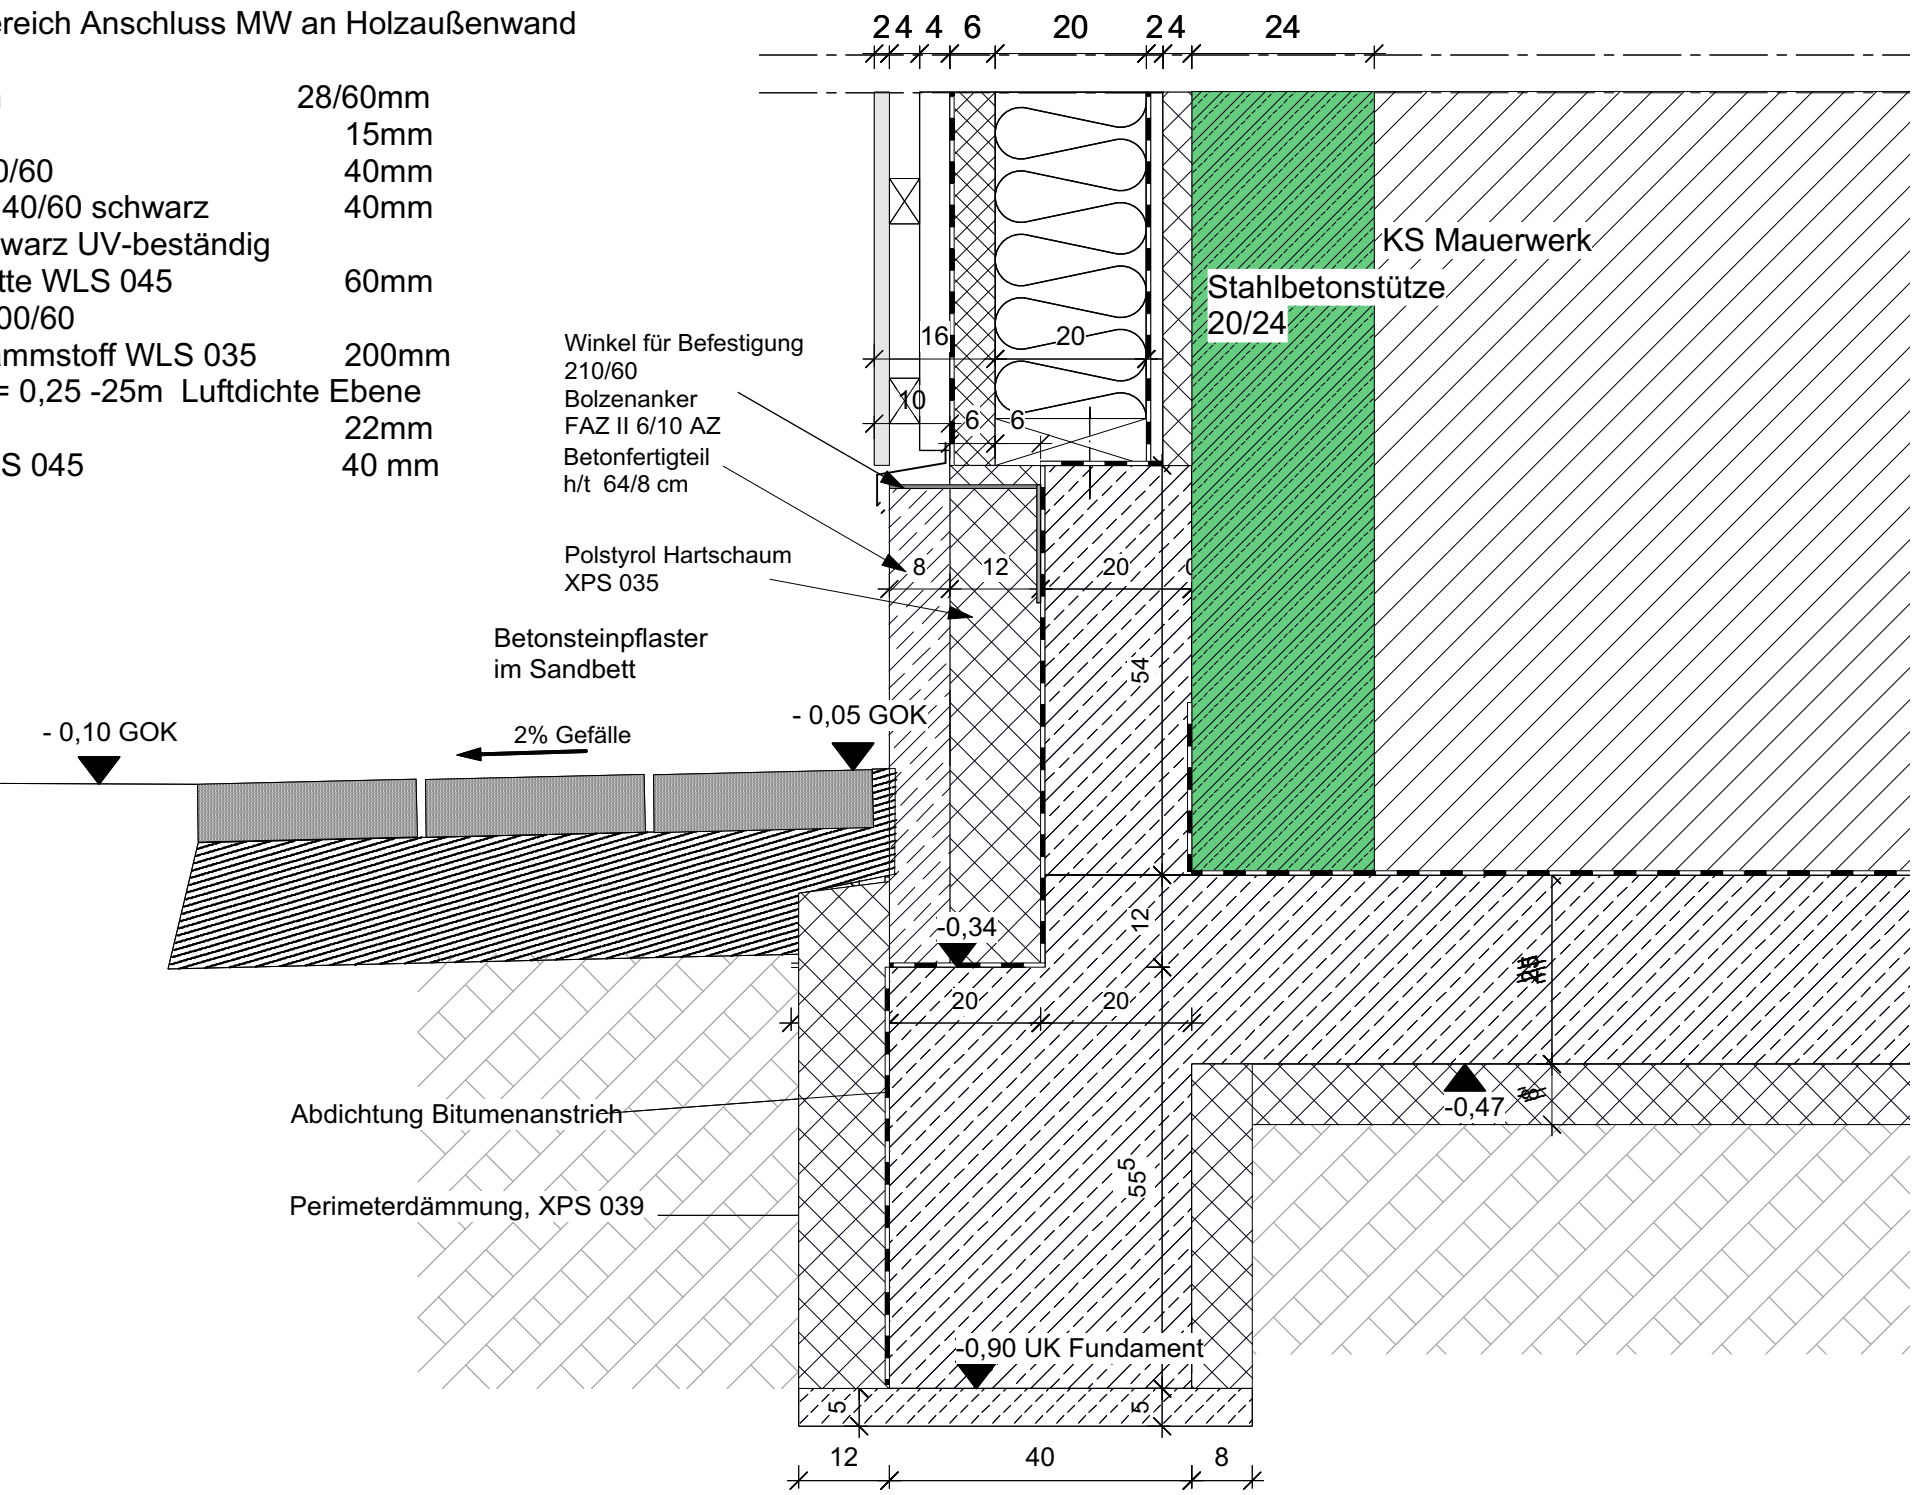

Bauherr:		Der Kinder wegen gGmbH	
		Alter Kirchweg 33-41	
		22844 Norderstedt	
Unterschrift Bauherr:			
Projektleiter:		Ulf Bünning Geschäftsführer Der Kinder wegen gGmbH ulf.buenning@derkinderwegen.de	
Objekt:		Kita Fuchsbau Lawaetzstraße 22844 Norderstedt	
Projekt Nr.:		17 23 01	
Architekt:		andreas schneider architekten GmbH & Co. KG Kohlhöckerstraße 61 28203 Bremen office@schneider-architekten.de www.schneider-architekten.de Tel. 0421 434137-0 Fax 0421 434137-2	
Unterschrift Architekt:			
Maßnahme:		Neubau	
		Kita  Fuchsbau Der Kinder wegen	
Planungsstand:		Ausführungsplanung	
Planungsinhalt:		Anschluss Innenmauerwerk Holzwand	
Datum:		30.10.2020	
		Maßstab: 1:10 Format: A3	
Plan-Nr.:		17 23 01-05-40.3	