


DACHAUFBAU

- | | |
|--------|----------------------------------|
| 10 mm | Putz |
| 30 mm | Gipskarton |
| | Lattung |
| | Dampfsperre |
| 200 mm | Sparren + Zwischensparrendämmung |
| 20 mm | Holzwerkstoffplatte |
| 50 mm | Unterkonstruktion / Lattung |
| 20 mm | Wellblech |

WANDAUFBAU

- | | |
|--------|-----------------------------------|
| 10 mm | Putz |
| 80 mm | Gipskarton |
| | Installationsebene |
| | Dampfsperre |
| 12 mm | Holzwerkstoffplatte / Aussteifung |
| 200 mm | Wärmedämmung + Holzständerwerk |
| | Abdichtung |
| 40 mm | Lattung / Konterlattung |
| 40 mm | Lattung / Traglattung |
| 30 mm | Holzschindel |

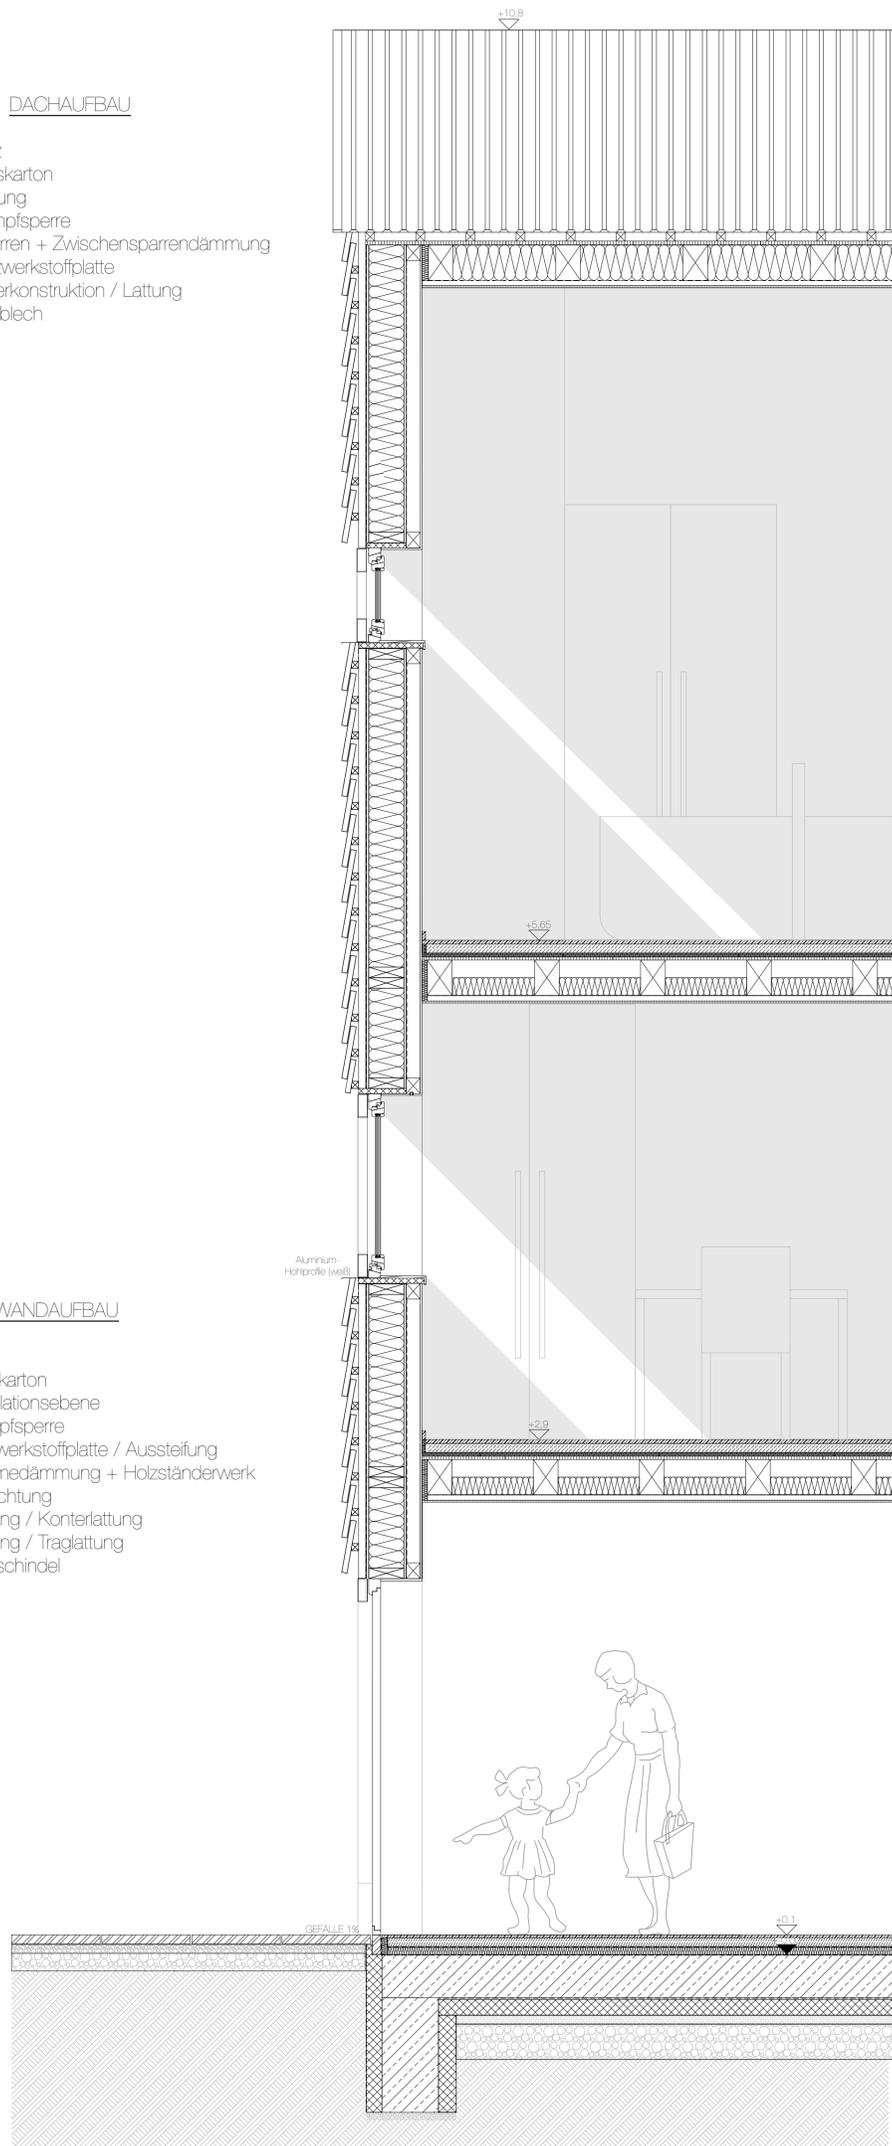

Fassadenschnitte Straßenseite
M1:50