




OSTANSICHT



NORDANSICHT

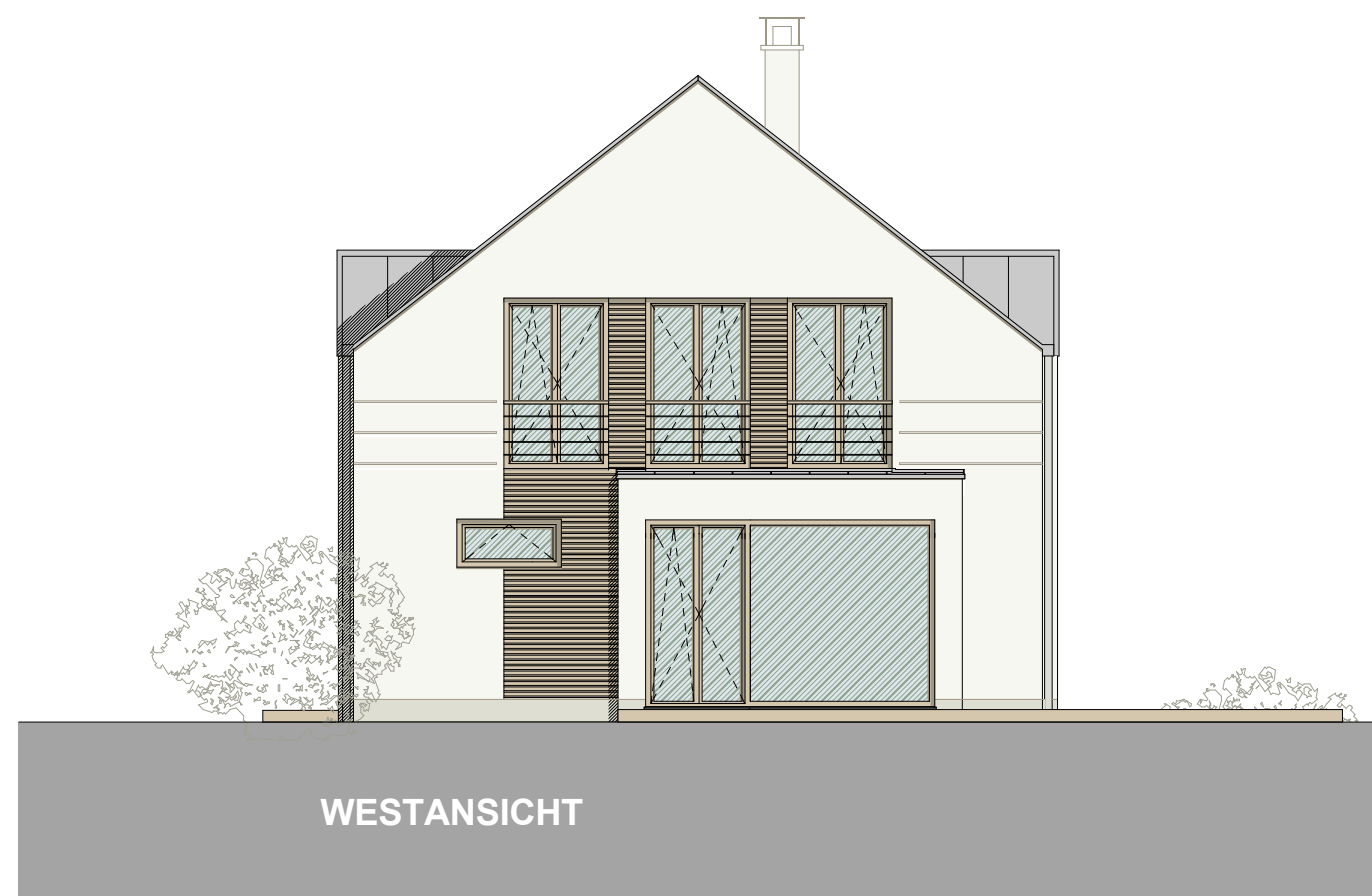

WESTANSICHT



SÜDANSICHT



BAUVORHABEN:
EINFAMILIENHAUS
LEHNITZSTRASSE 6-8
BERGFELDE

PLAN-INHALT:
ANSICHTEN

MAßSTAB:
1:100



A. Keipke
Dipl. Ing.
Architekt BDA

Lindenbergsstraße 9
18055 Rostock
Fon 0381-2526401
Fax 0381-2526403
a.keipke@t-online.de