



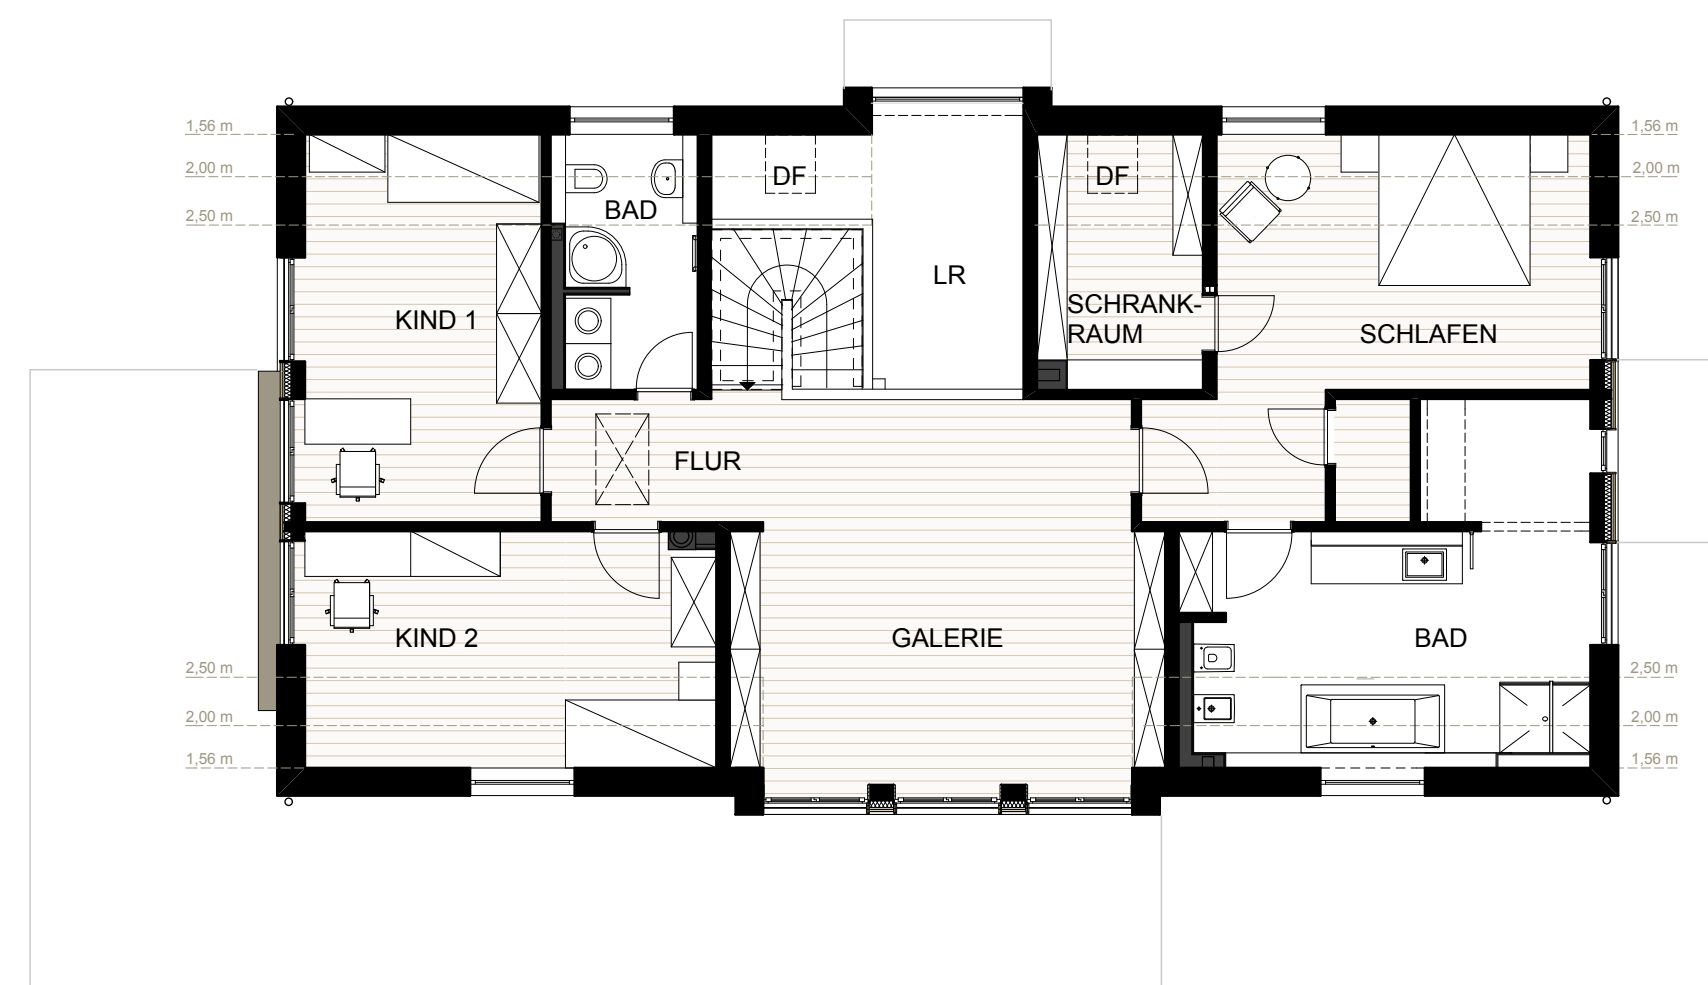

OG

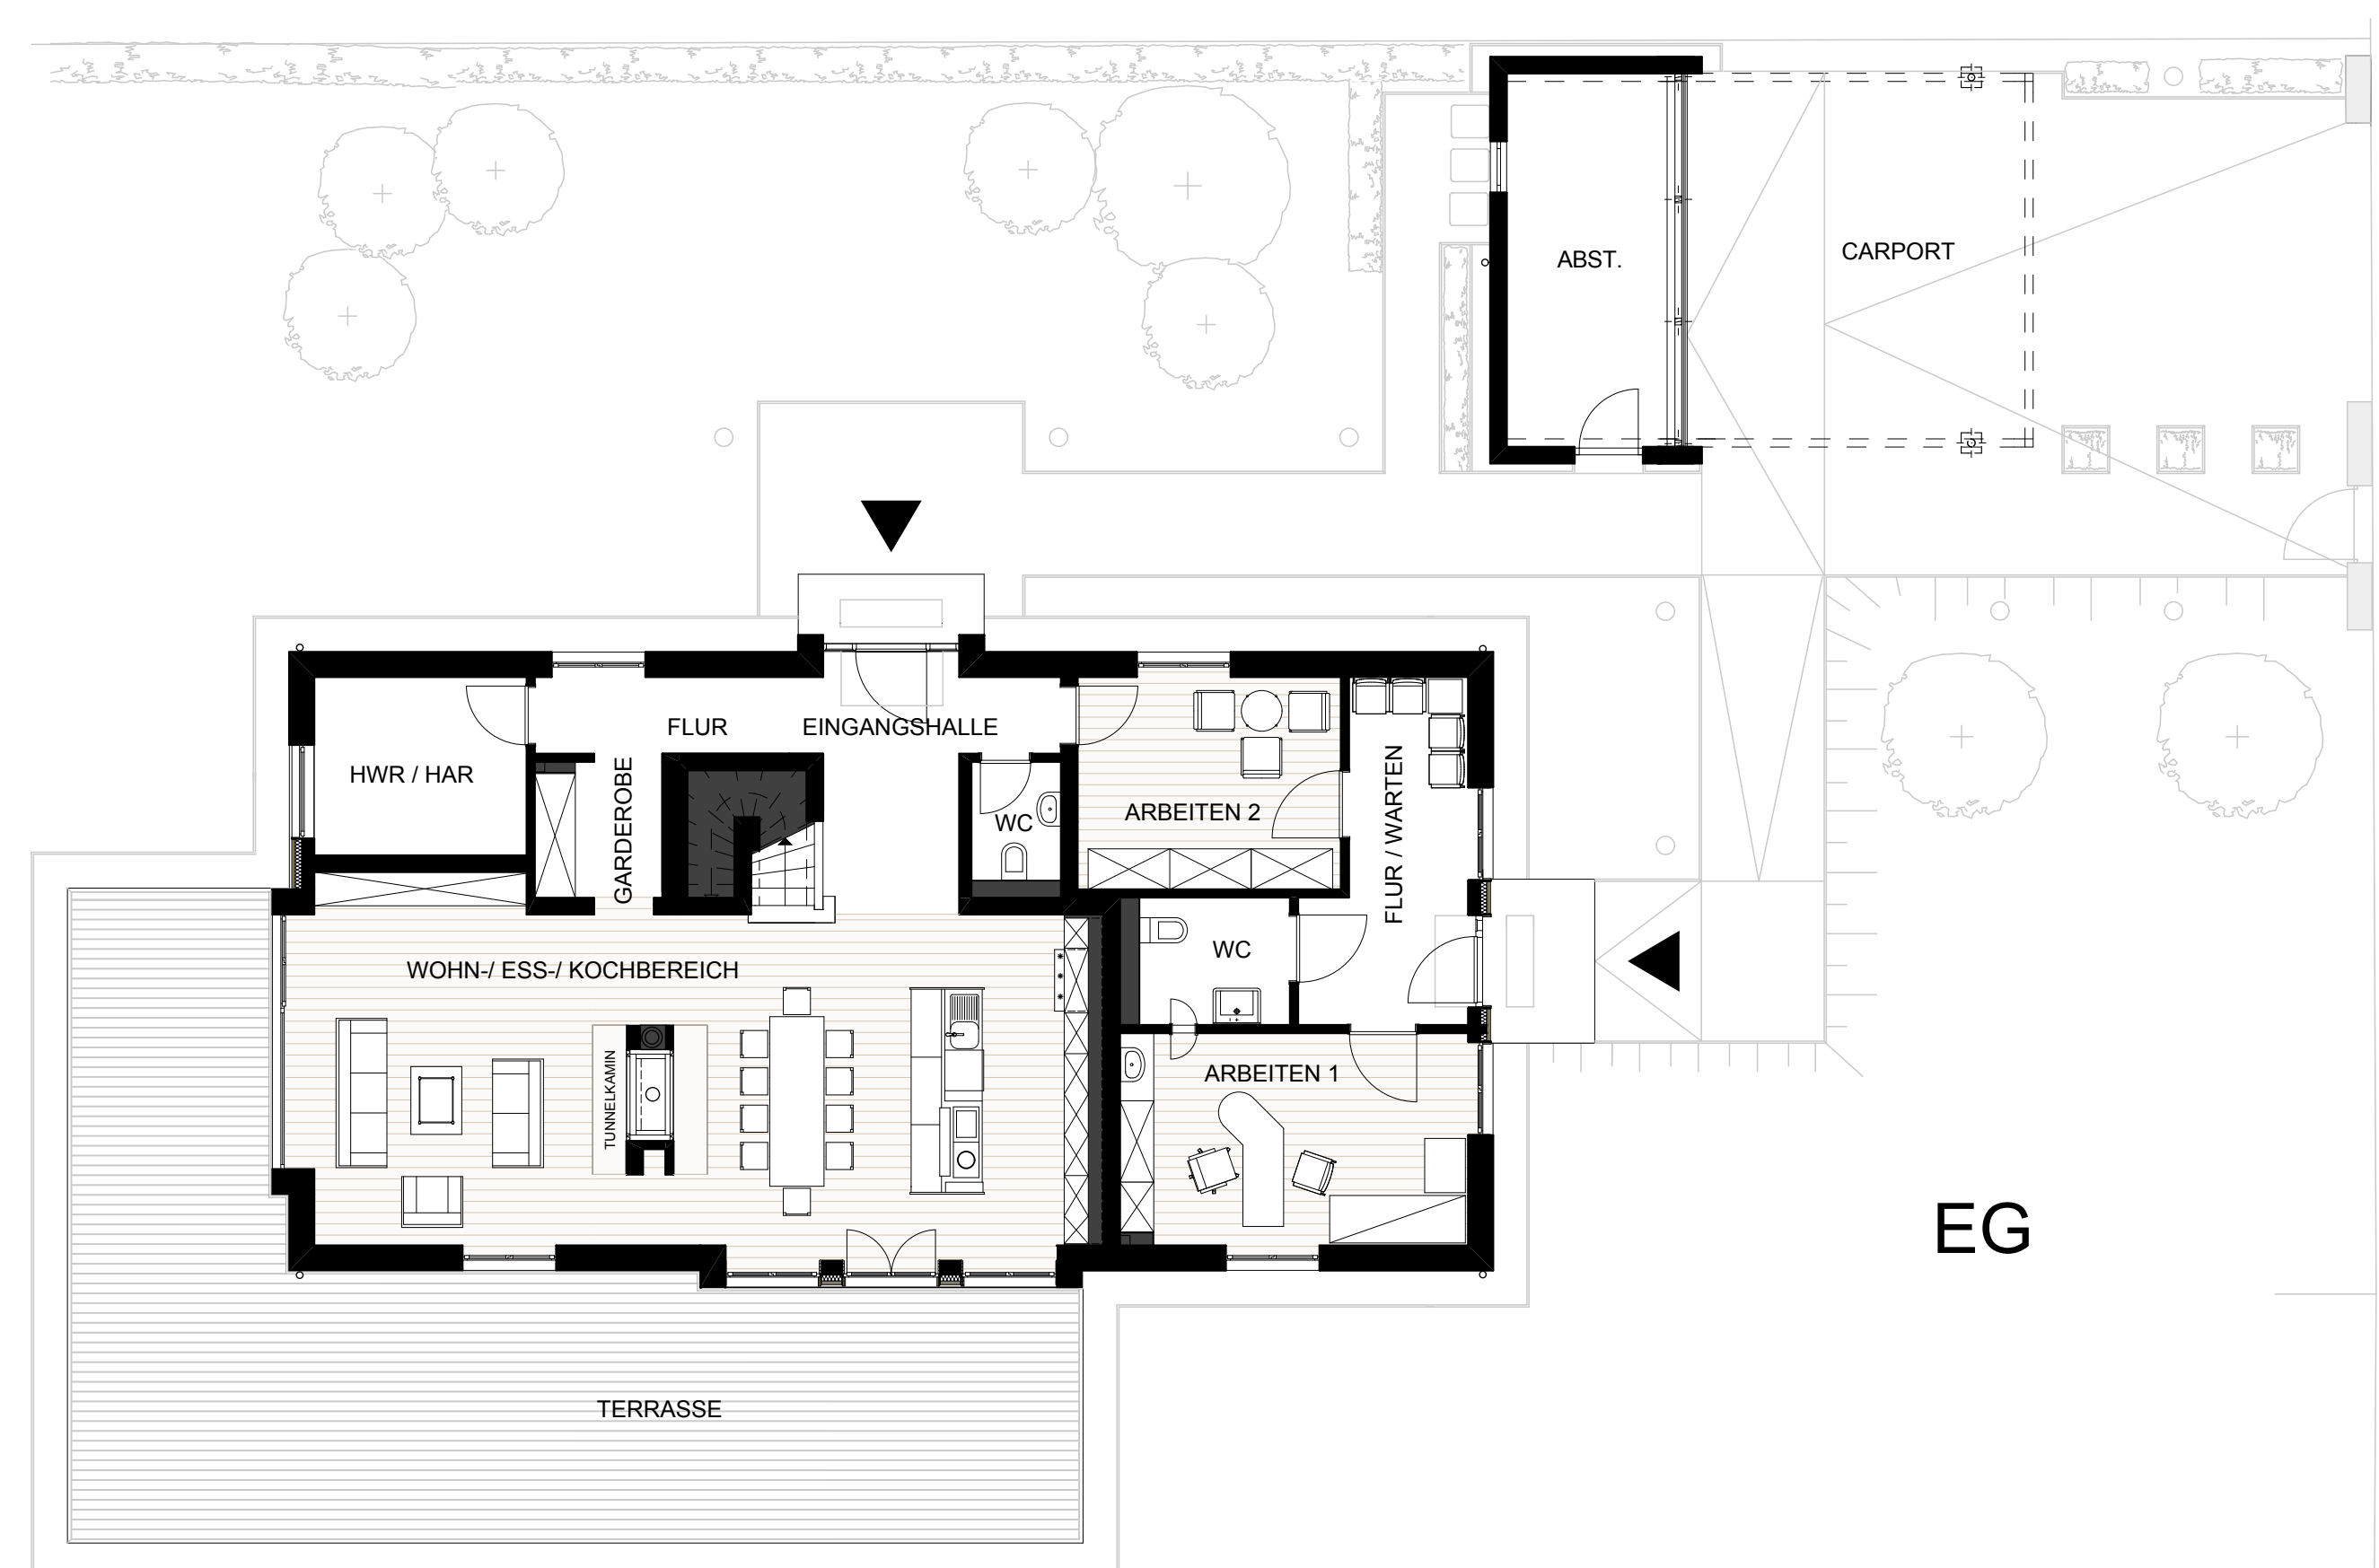

EG

BAUVORHABEN:
EINFAMILIENHAUS
 LEHNITZSTRASSE 6-8
 BERGFELDE

PLAN-INHALT: MAßSTAB:
GRUNDRISS **1:100**
 EG + OG