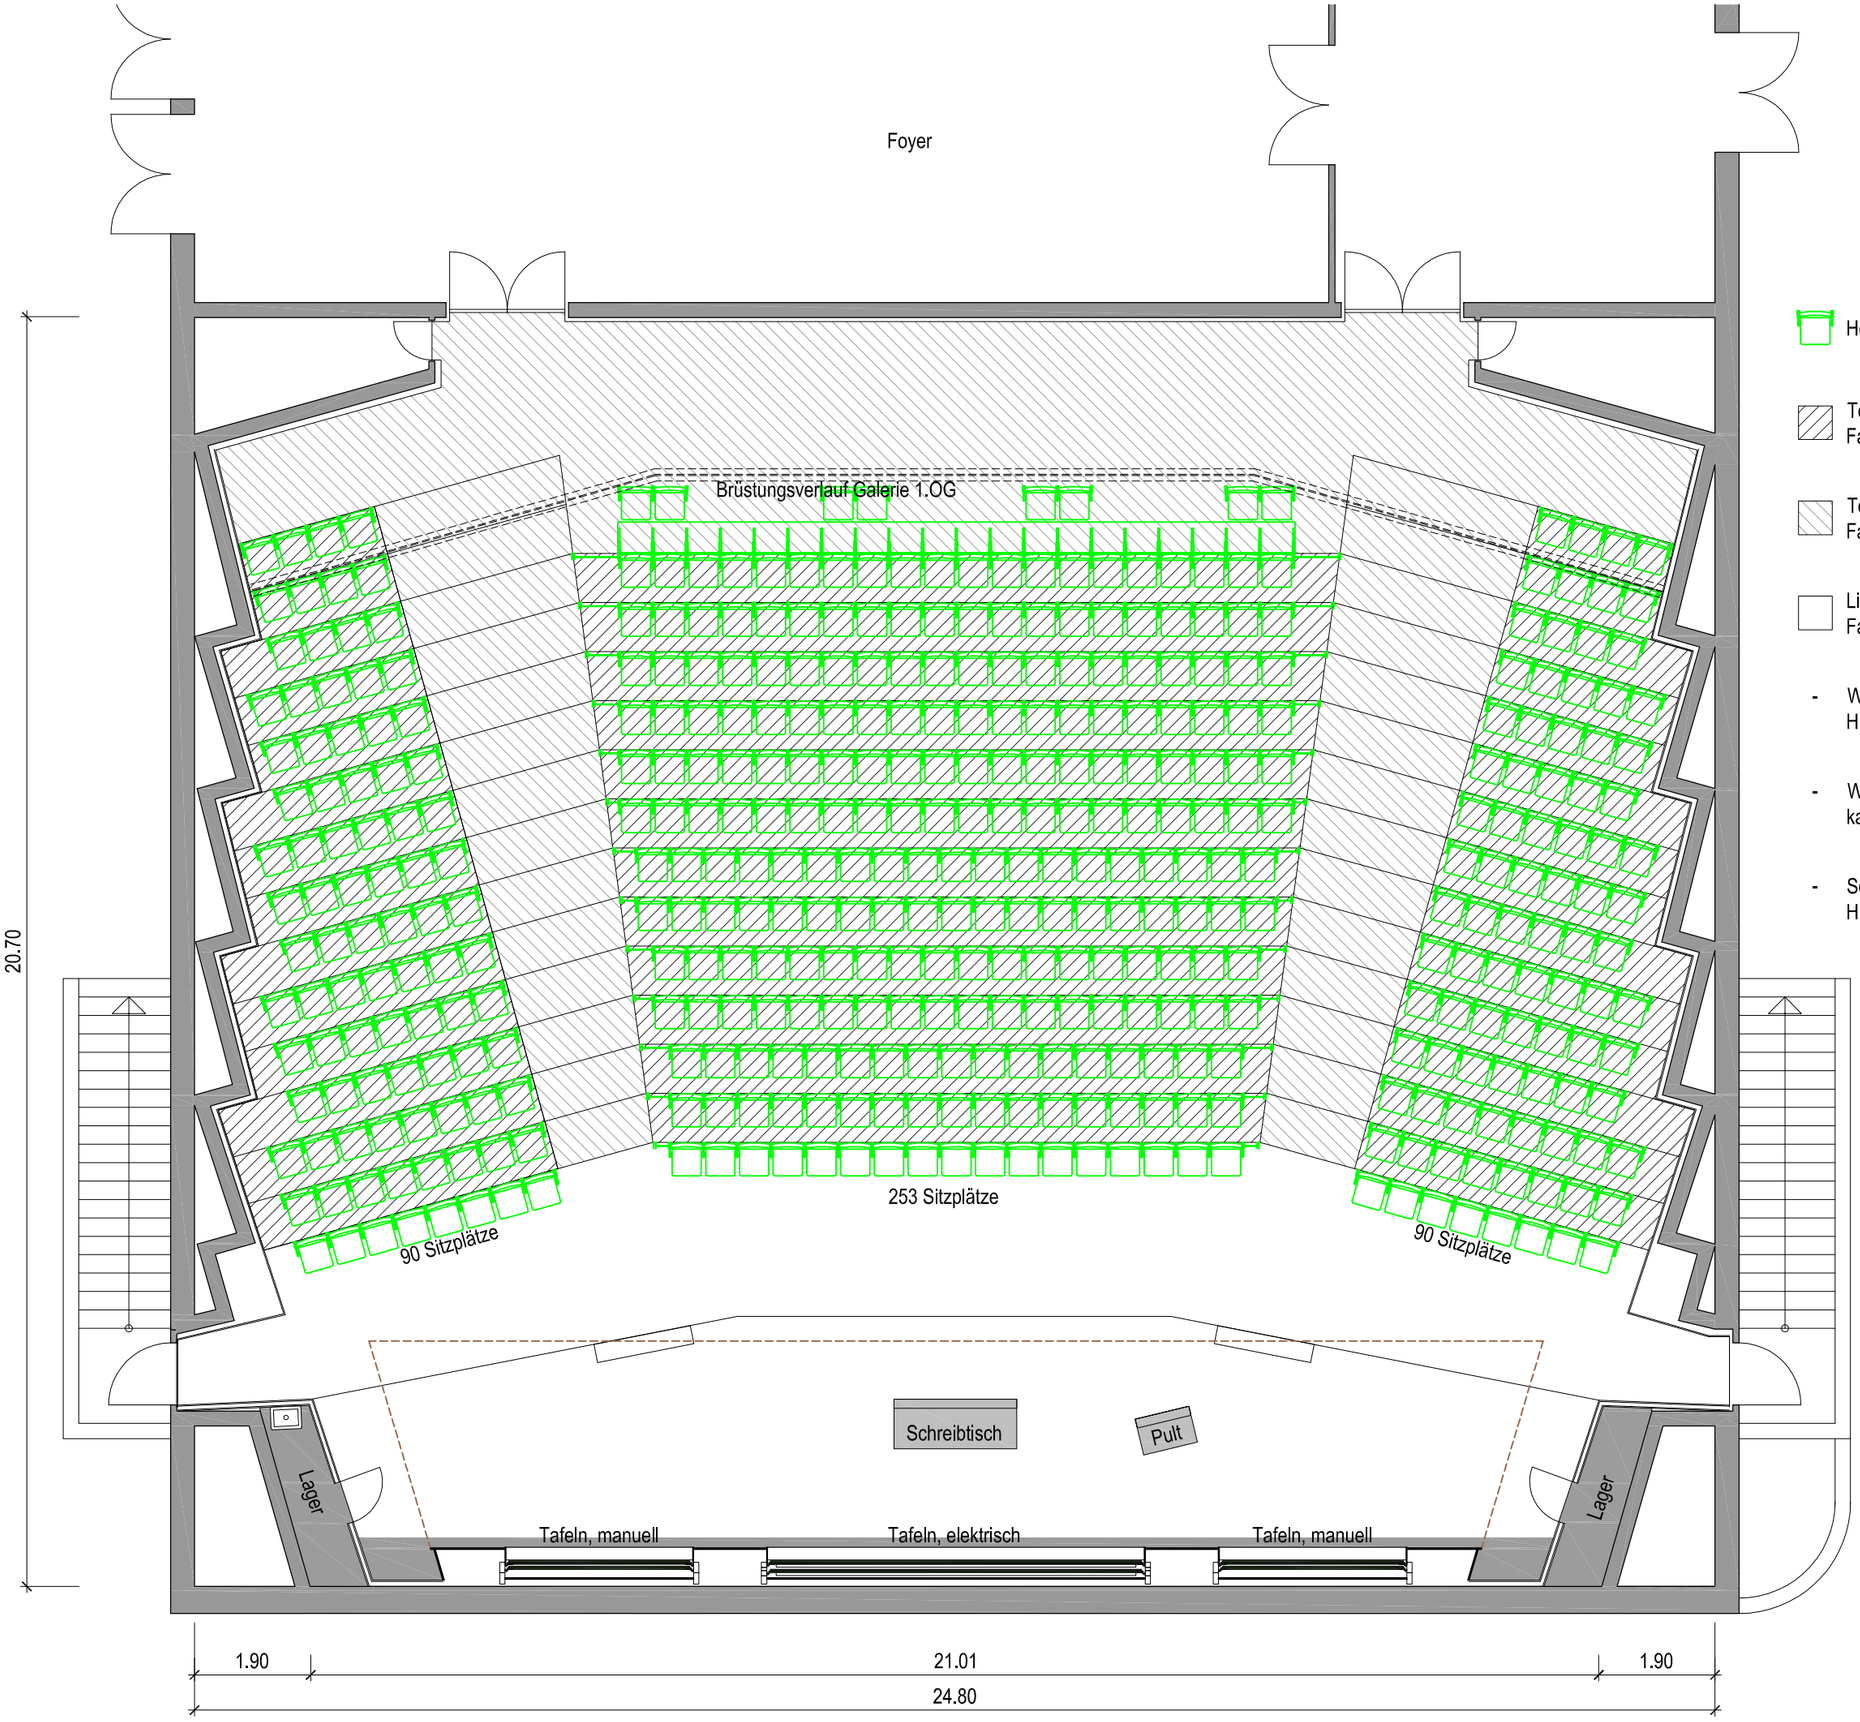

Hörsaalbestuhlung

Teppichboden,
Fabrikat Anker, Perlon Rips, 91030-502

Teppichboden,
Fabrikat Anker, Perlon Rips, 91030-503

Linoleumbodenbelag,
Fabrikat Forbo, Art. Walton, Uni 186 "lead"

- Wandverkleidung seitlich,
  HPL-Oberfläche grau
- Wandverkleidung Eingang / Bühne
  kanadischer Ahorn
- Schreibtisch / Pult
  HPL / lackiert

Hochschule München – L-Bau, Sanierung Aula Pasing

Kapitel / Titel	Nummer	Index
1539 / 710 22	0001	00

Aktenzeichen	Datum	Maßstab	gez.
42441 / 15085 D0001	18.10.2012	1/100	pc

Übersichtsgrundriss EG / UG

Index	Datum	Beschreibung
00	18.10.2012	Planerstellung

a+p Architekten
Kapellenweg 6 D-81371 München
Tel. +49 89 741303-0 Fax +49 89 741303-20
www.ap-architekten.de info@ap-architekten.de