


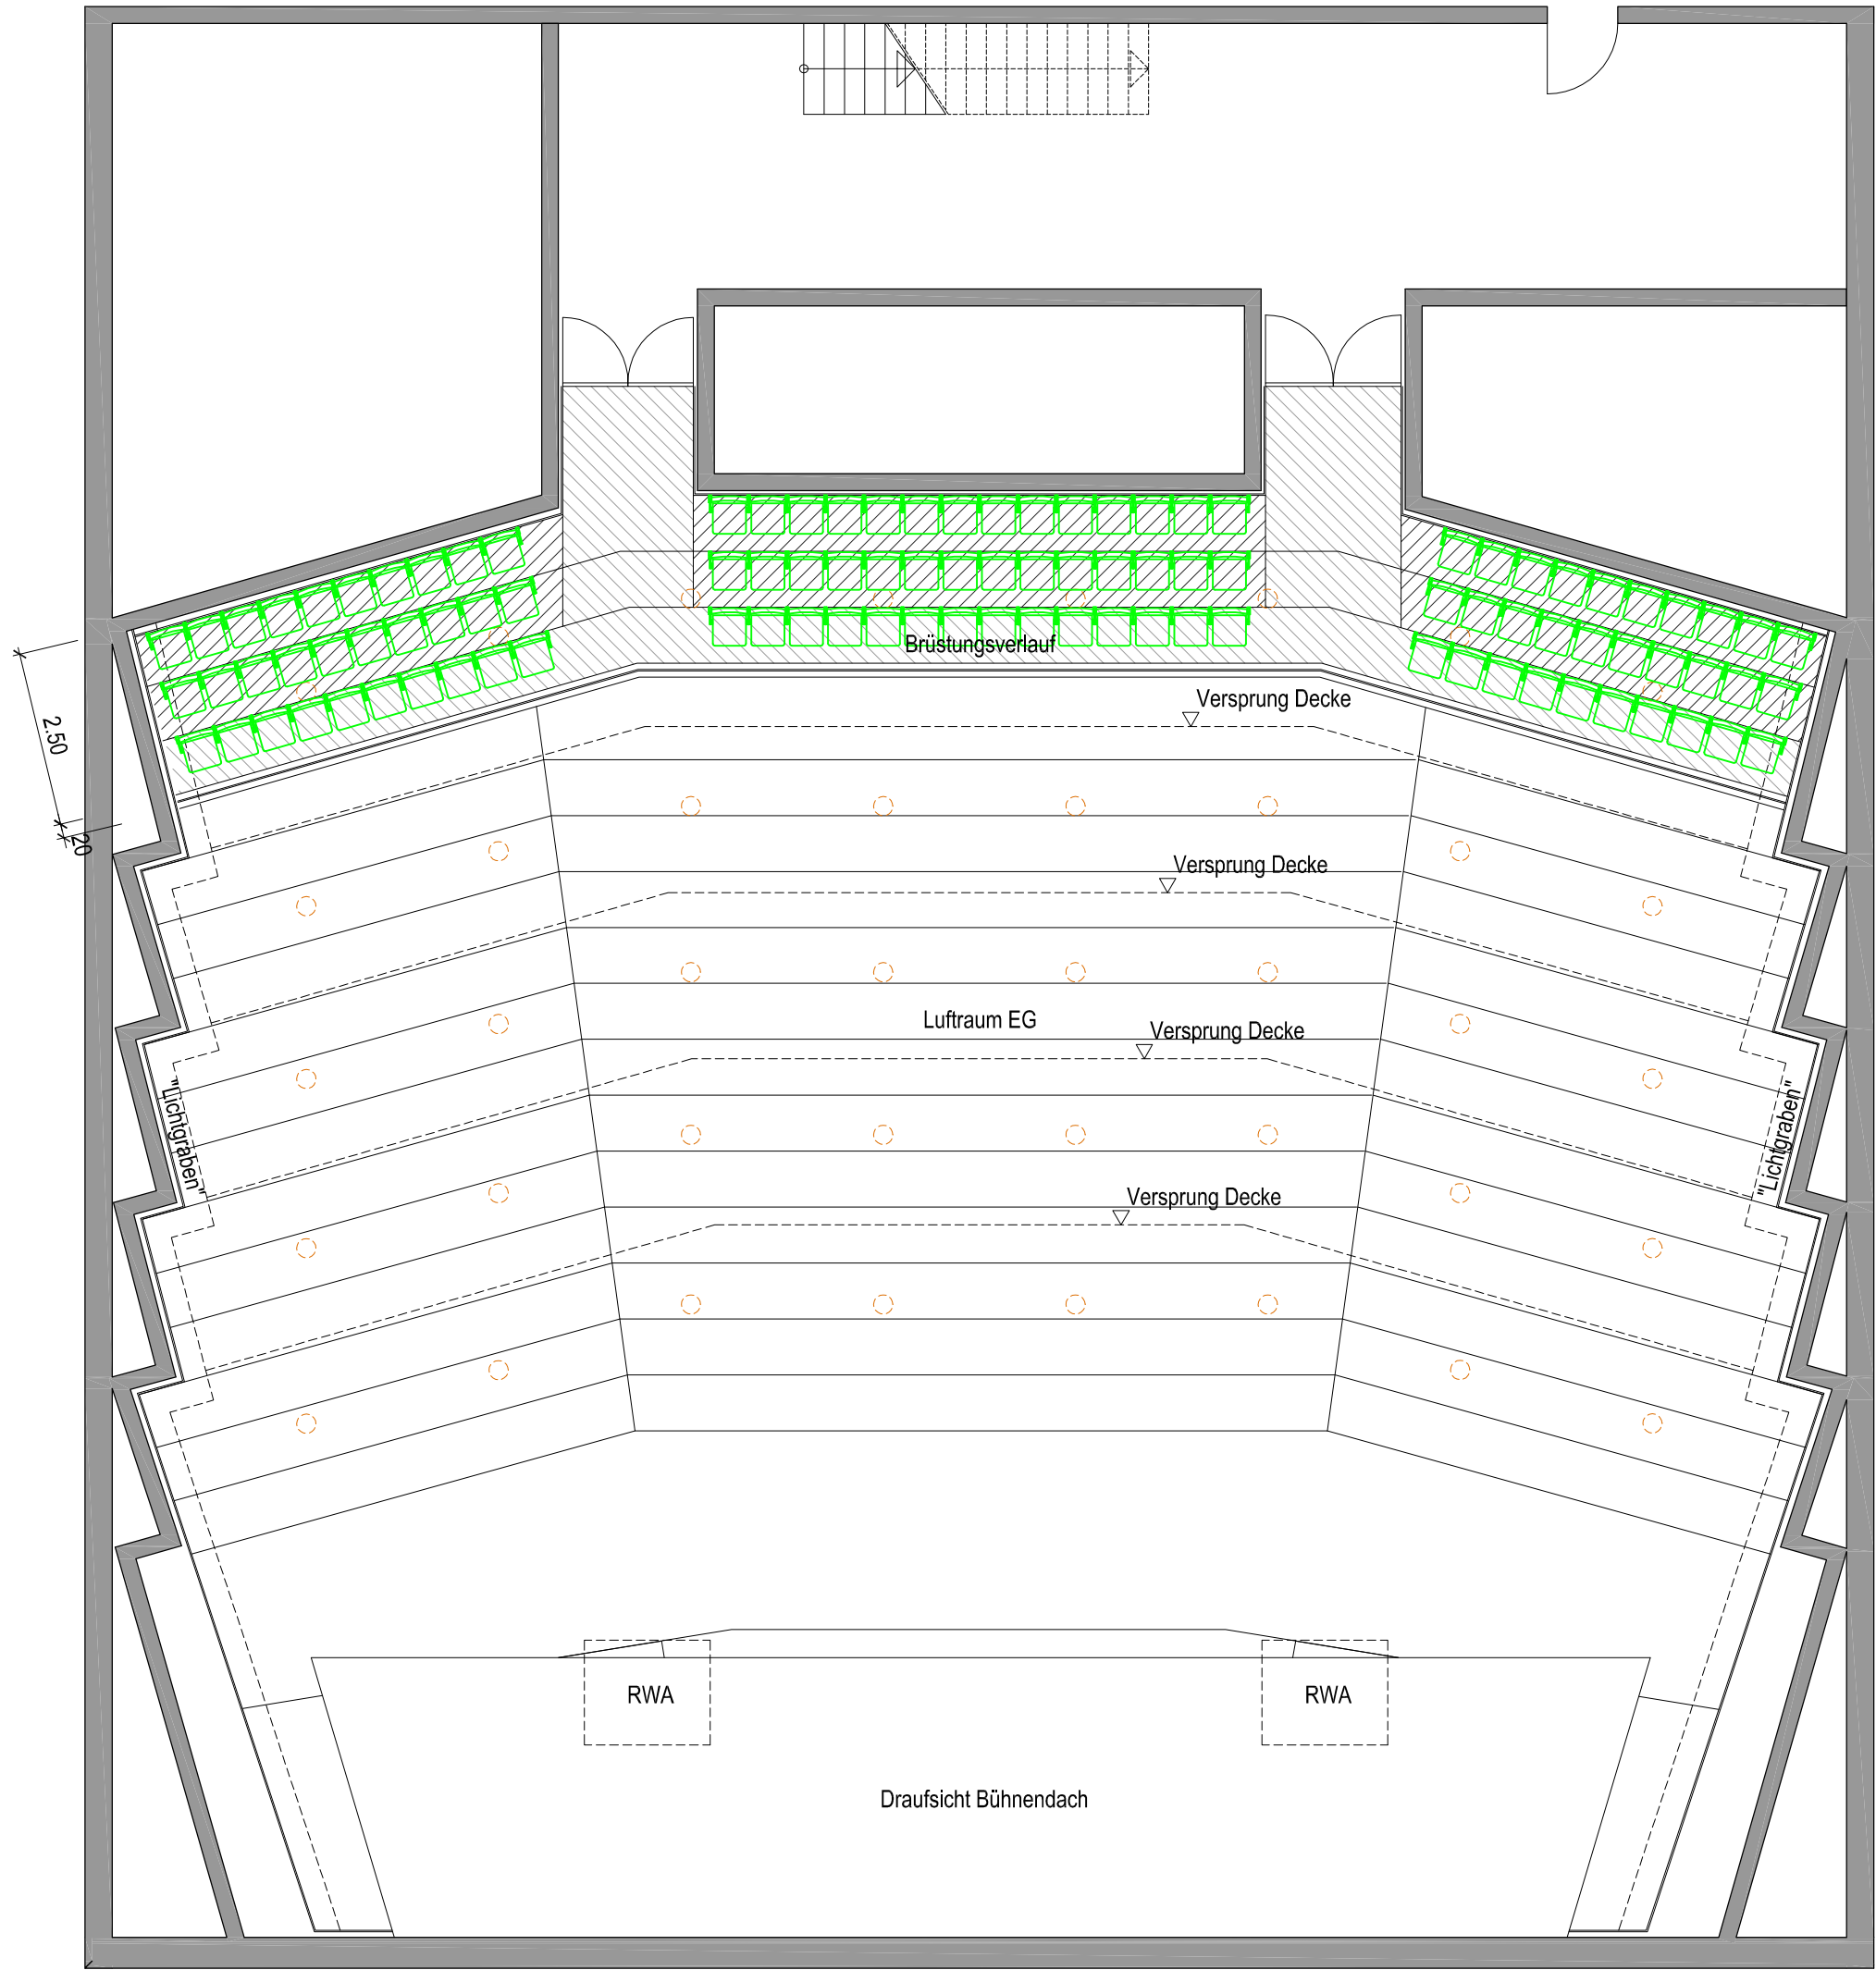

-  Hörsaalbestuhlung
-  Teppichboden, Fabrikat Anker, Perlon Rips, 91030-502
-  Teppichboden, Fabrikat Anker, Perlon Rips, 91030-503
-  Glasbrüstung und Brüstungsverkleidung HPL-Oberfläche grau
 - Wandverkleidung seitlich, HPL-Oberfläche grau
 - Wandverkleidung Eingang kanadischer Ahorn

Übersichtsgrundriss 1.OG				Hochschule München – L-Bau, Sanierung Aula Pasing			
Index	Datum	Beschreibung	Kapitel / Titel	Nummer	Index	Index	Index
00	18.10.2012	Planerstellung	1539 / 710 22	0002	00	00	00
			Aktenzeichen	Datum	Maßstab	gez.	gez.
			42441 / 15085 D0001	18.10.2012	1/100		pc