



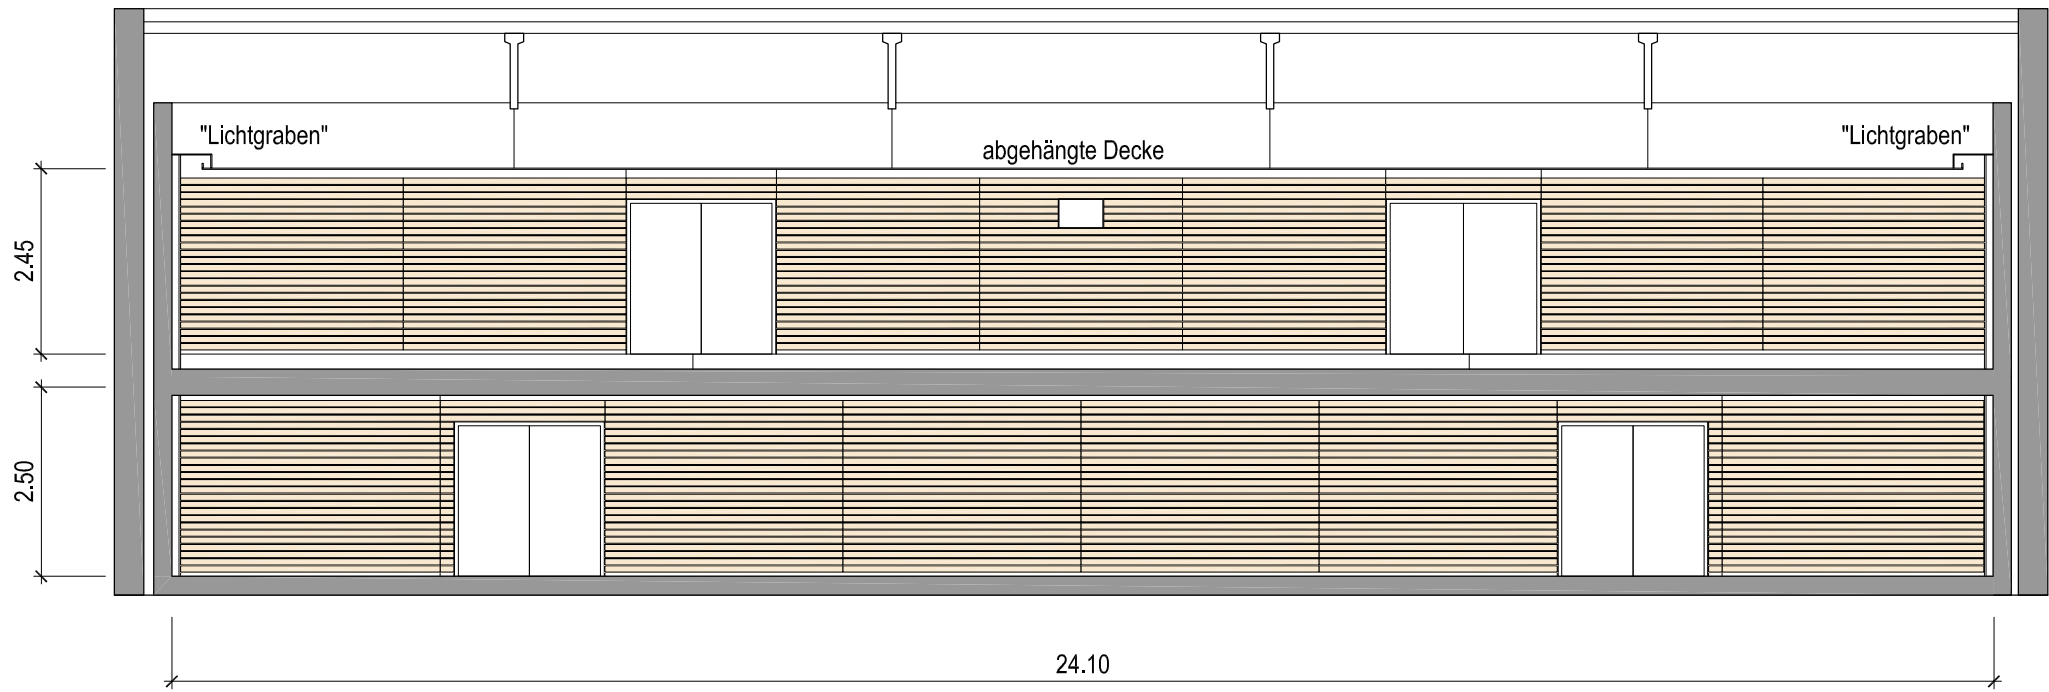

Schnitt / Ansicht A-A

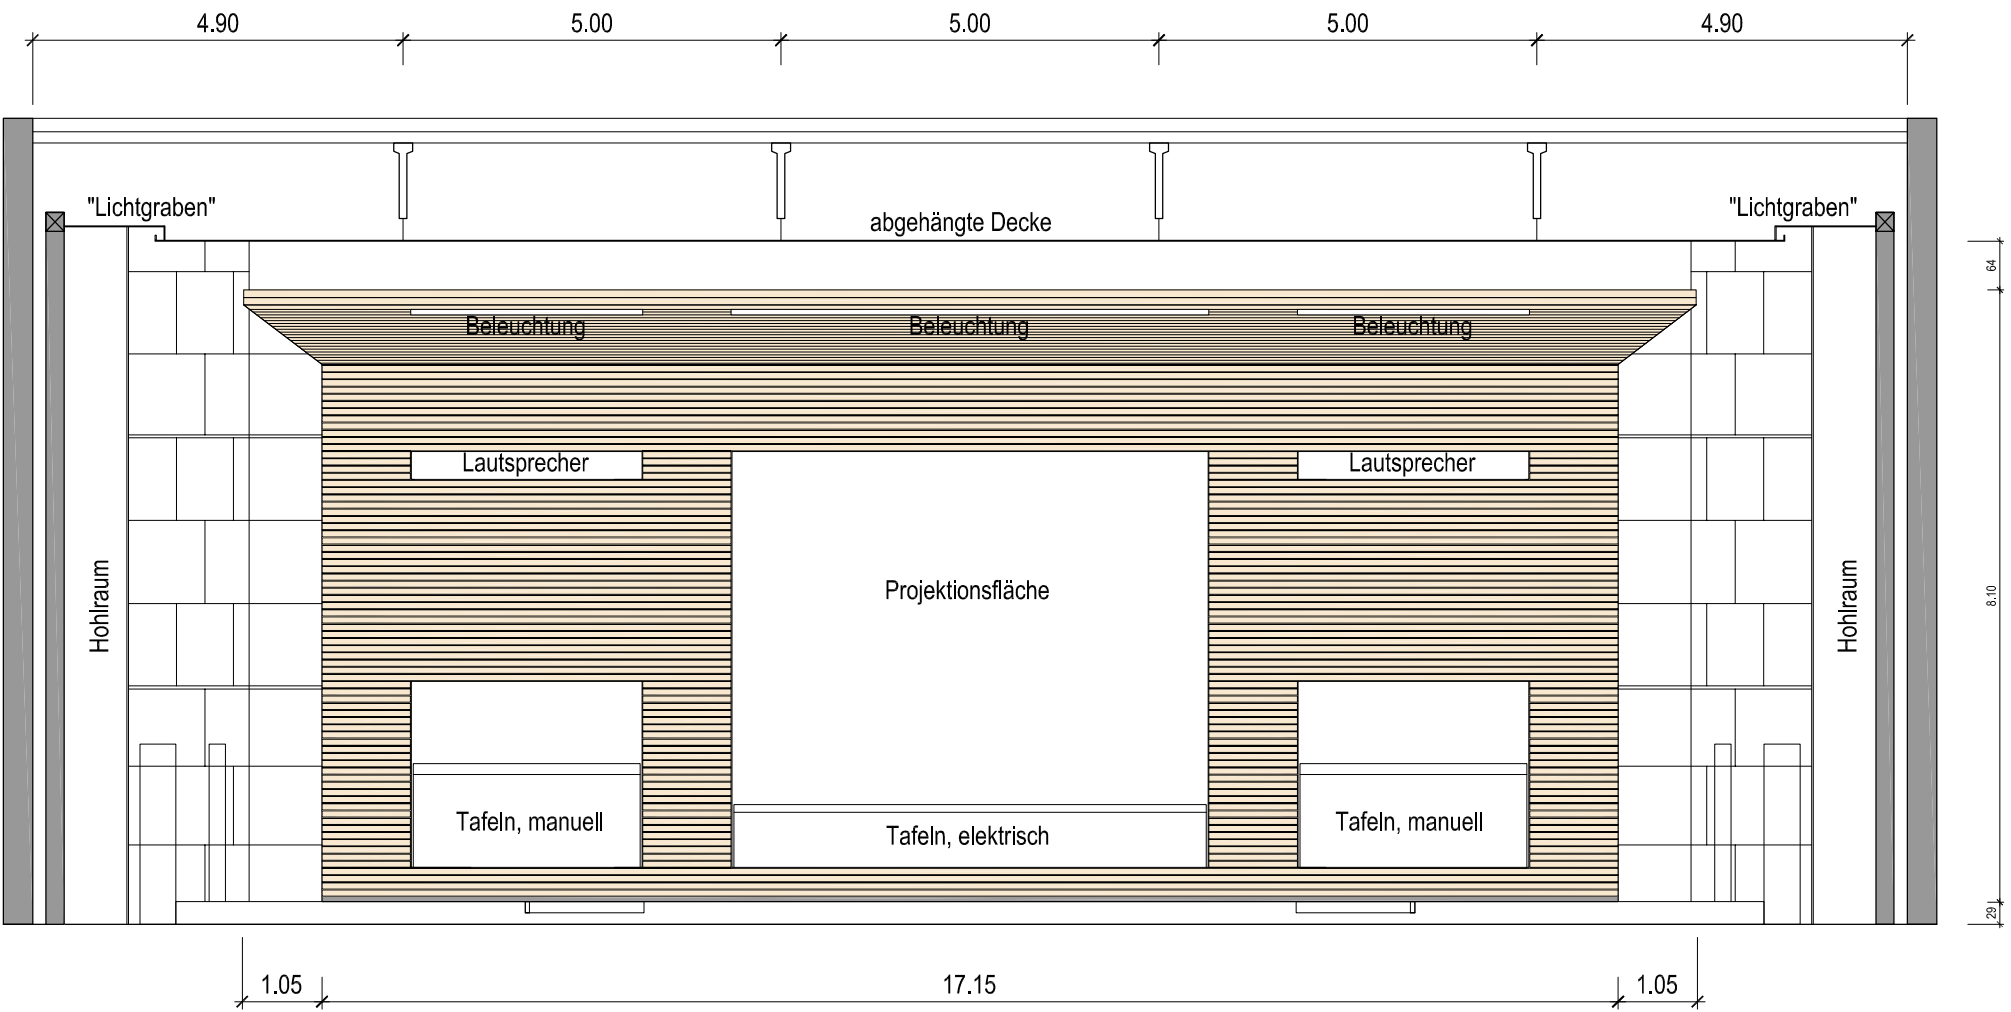

Schnitt / Ansicht C-C

Schnitte / Ansichten A-A und C-C				Hochschule München – L-Bau, Sanierung Aula Pasing			
Index	Datum	Beschreibung	Kapitel / Titel	Nummer	Index		
00	18.10.2012	Planerstellung	1539 / 710 22	0003	00		
			Aktenzeichen	Datum	Maßstab	gez.	
			42441 / 15085 D0001	18.10.2012	1/100		pc