



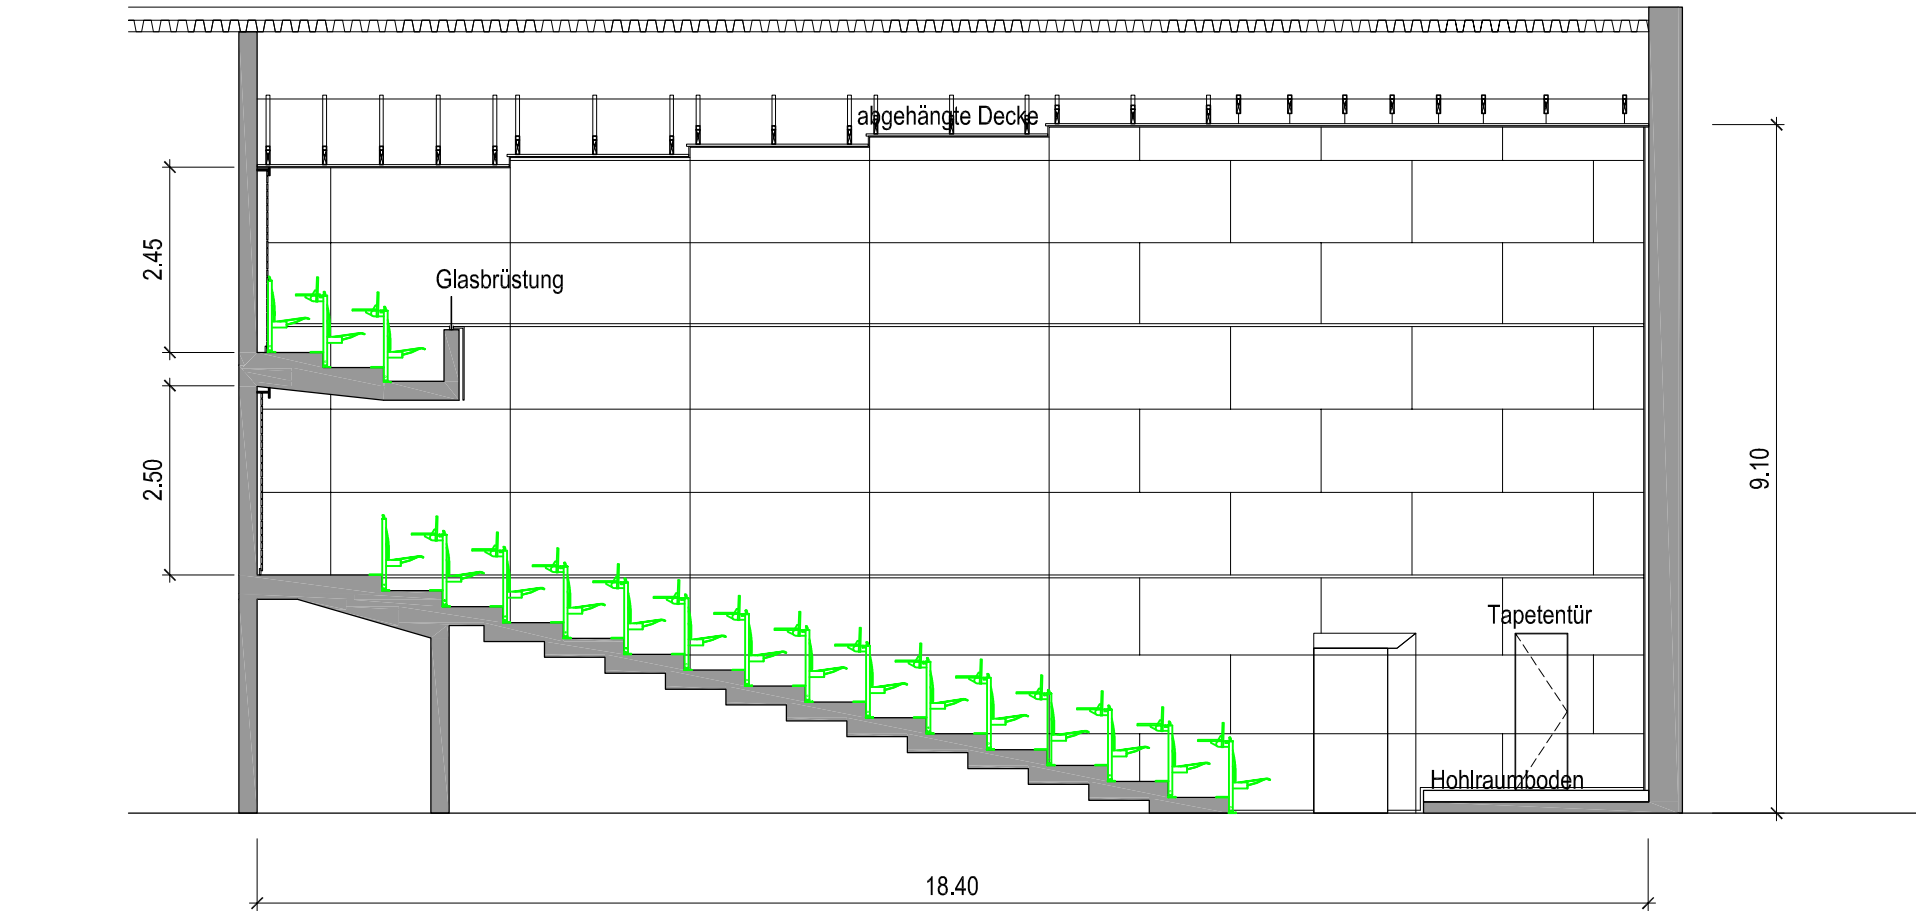

Schnitt / Ansicht B-B

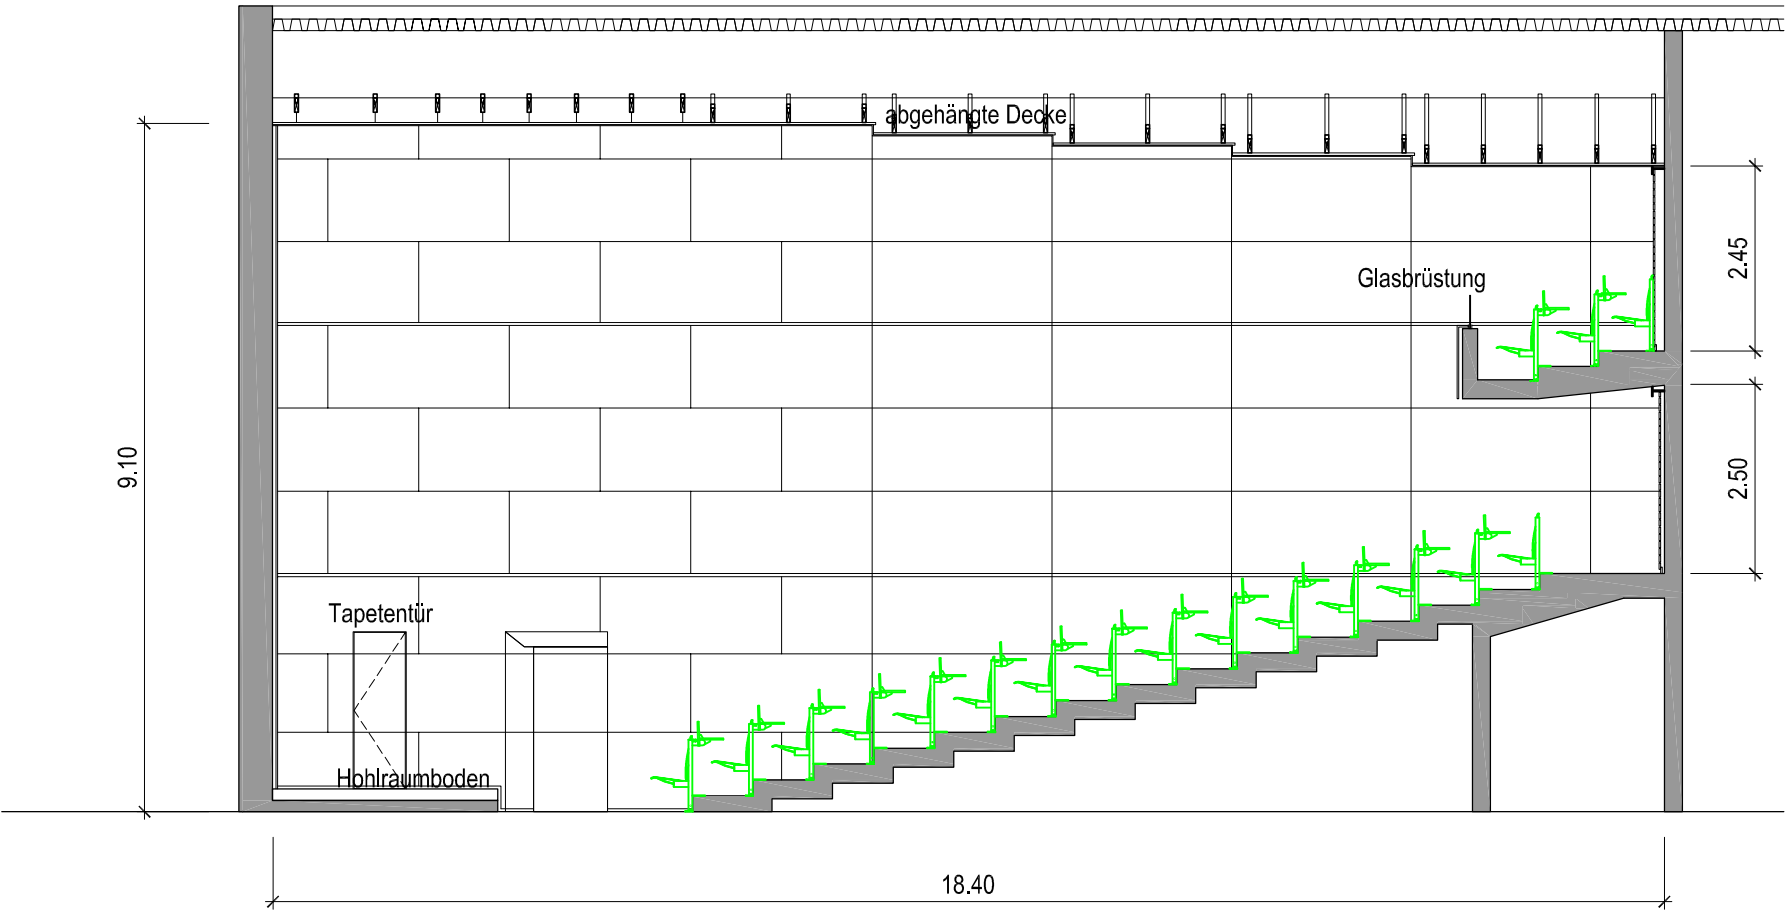

Schnitt / Ansicht D-D

Schnitte / Ansichten B-B und D-D				Hochschule München – L-Bau, Sanierung Aula Pasing			
Index	Datum	Beschreibung	Kapitel / Titel	Nummer	Index		
00	18.10.2012	Planerstellung	1539 / 710 22	0004	00		
			Aktenzeichen	Datum	Maßstab	gez.	
			42441 / 15085 D0001	18.10.2012	1/100		pc

a + p Architekten

Kapellenweg 6
Tel. +49 89 741303-0
www.ap-architekten.de

D-81371 München
Fax +49 89 741303-20
info@ap-architekten.de