


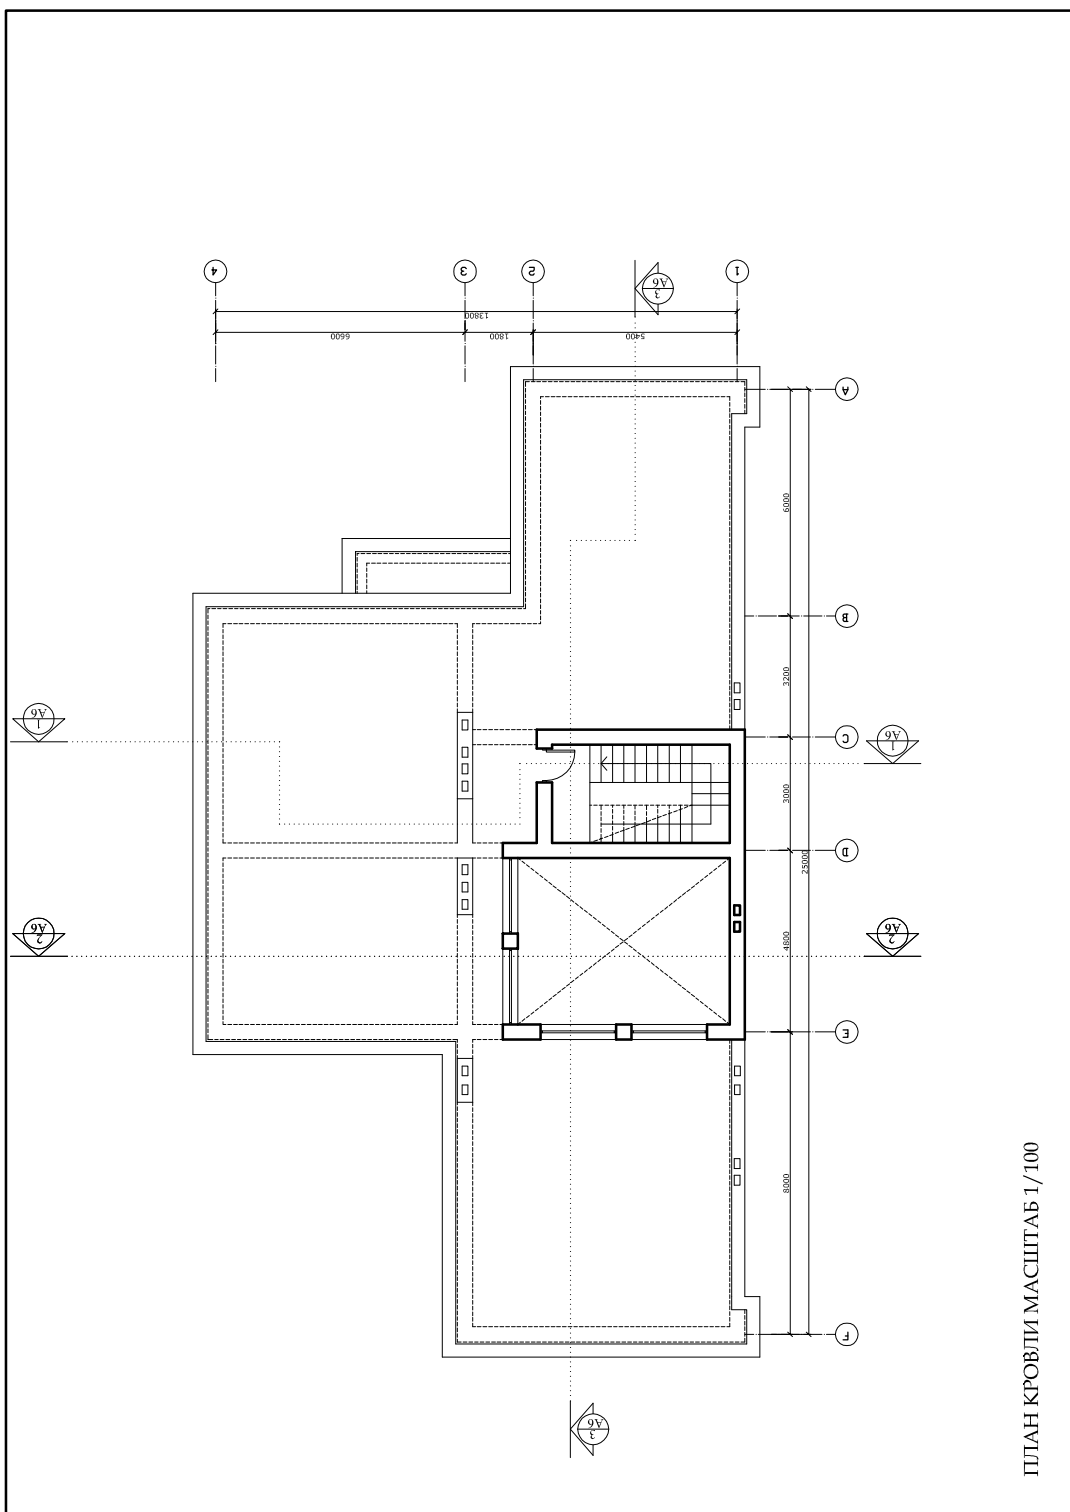

ПЛАН КРОВЛИ МАСШТАБ 1/100